


Isikliku kasutusõiguse seadmise plaan

Jrk nr	IKÕ ala Pos nr (plaanil)	Kinnistu registriosa number	Katastriüksuse tunnus, nimi ja sihtotstarve;	Asukoht riigitee (nr ja nimi) suhtes (lõigu algus ja lõpp km);	Ala pindala ruutmeetrites m ²
1.	Pos 1	10505450	24505:001:1094; 11262 Ruu-Ihasalu tee, transpordimaa	11262 Ruu-Ihasalu tee 11,14 km	24

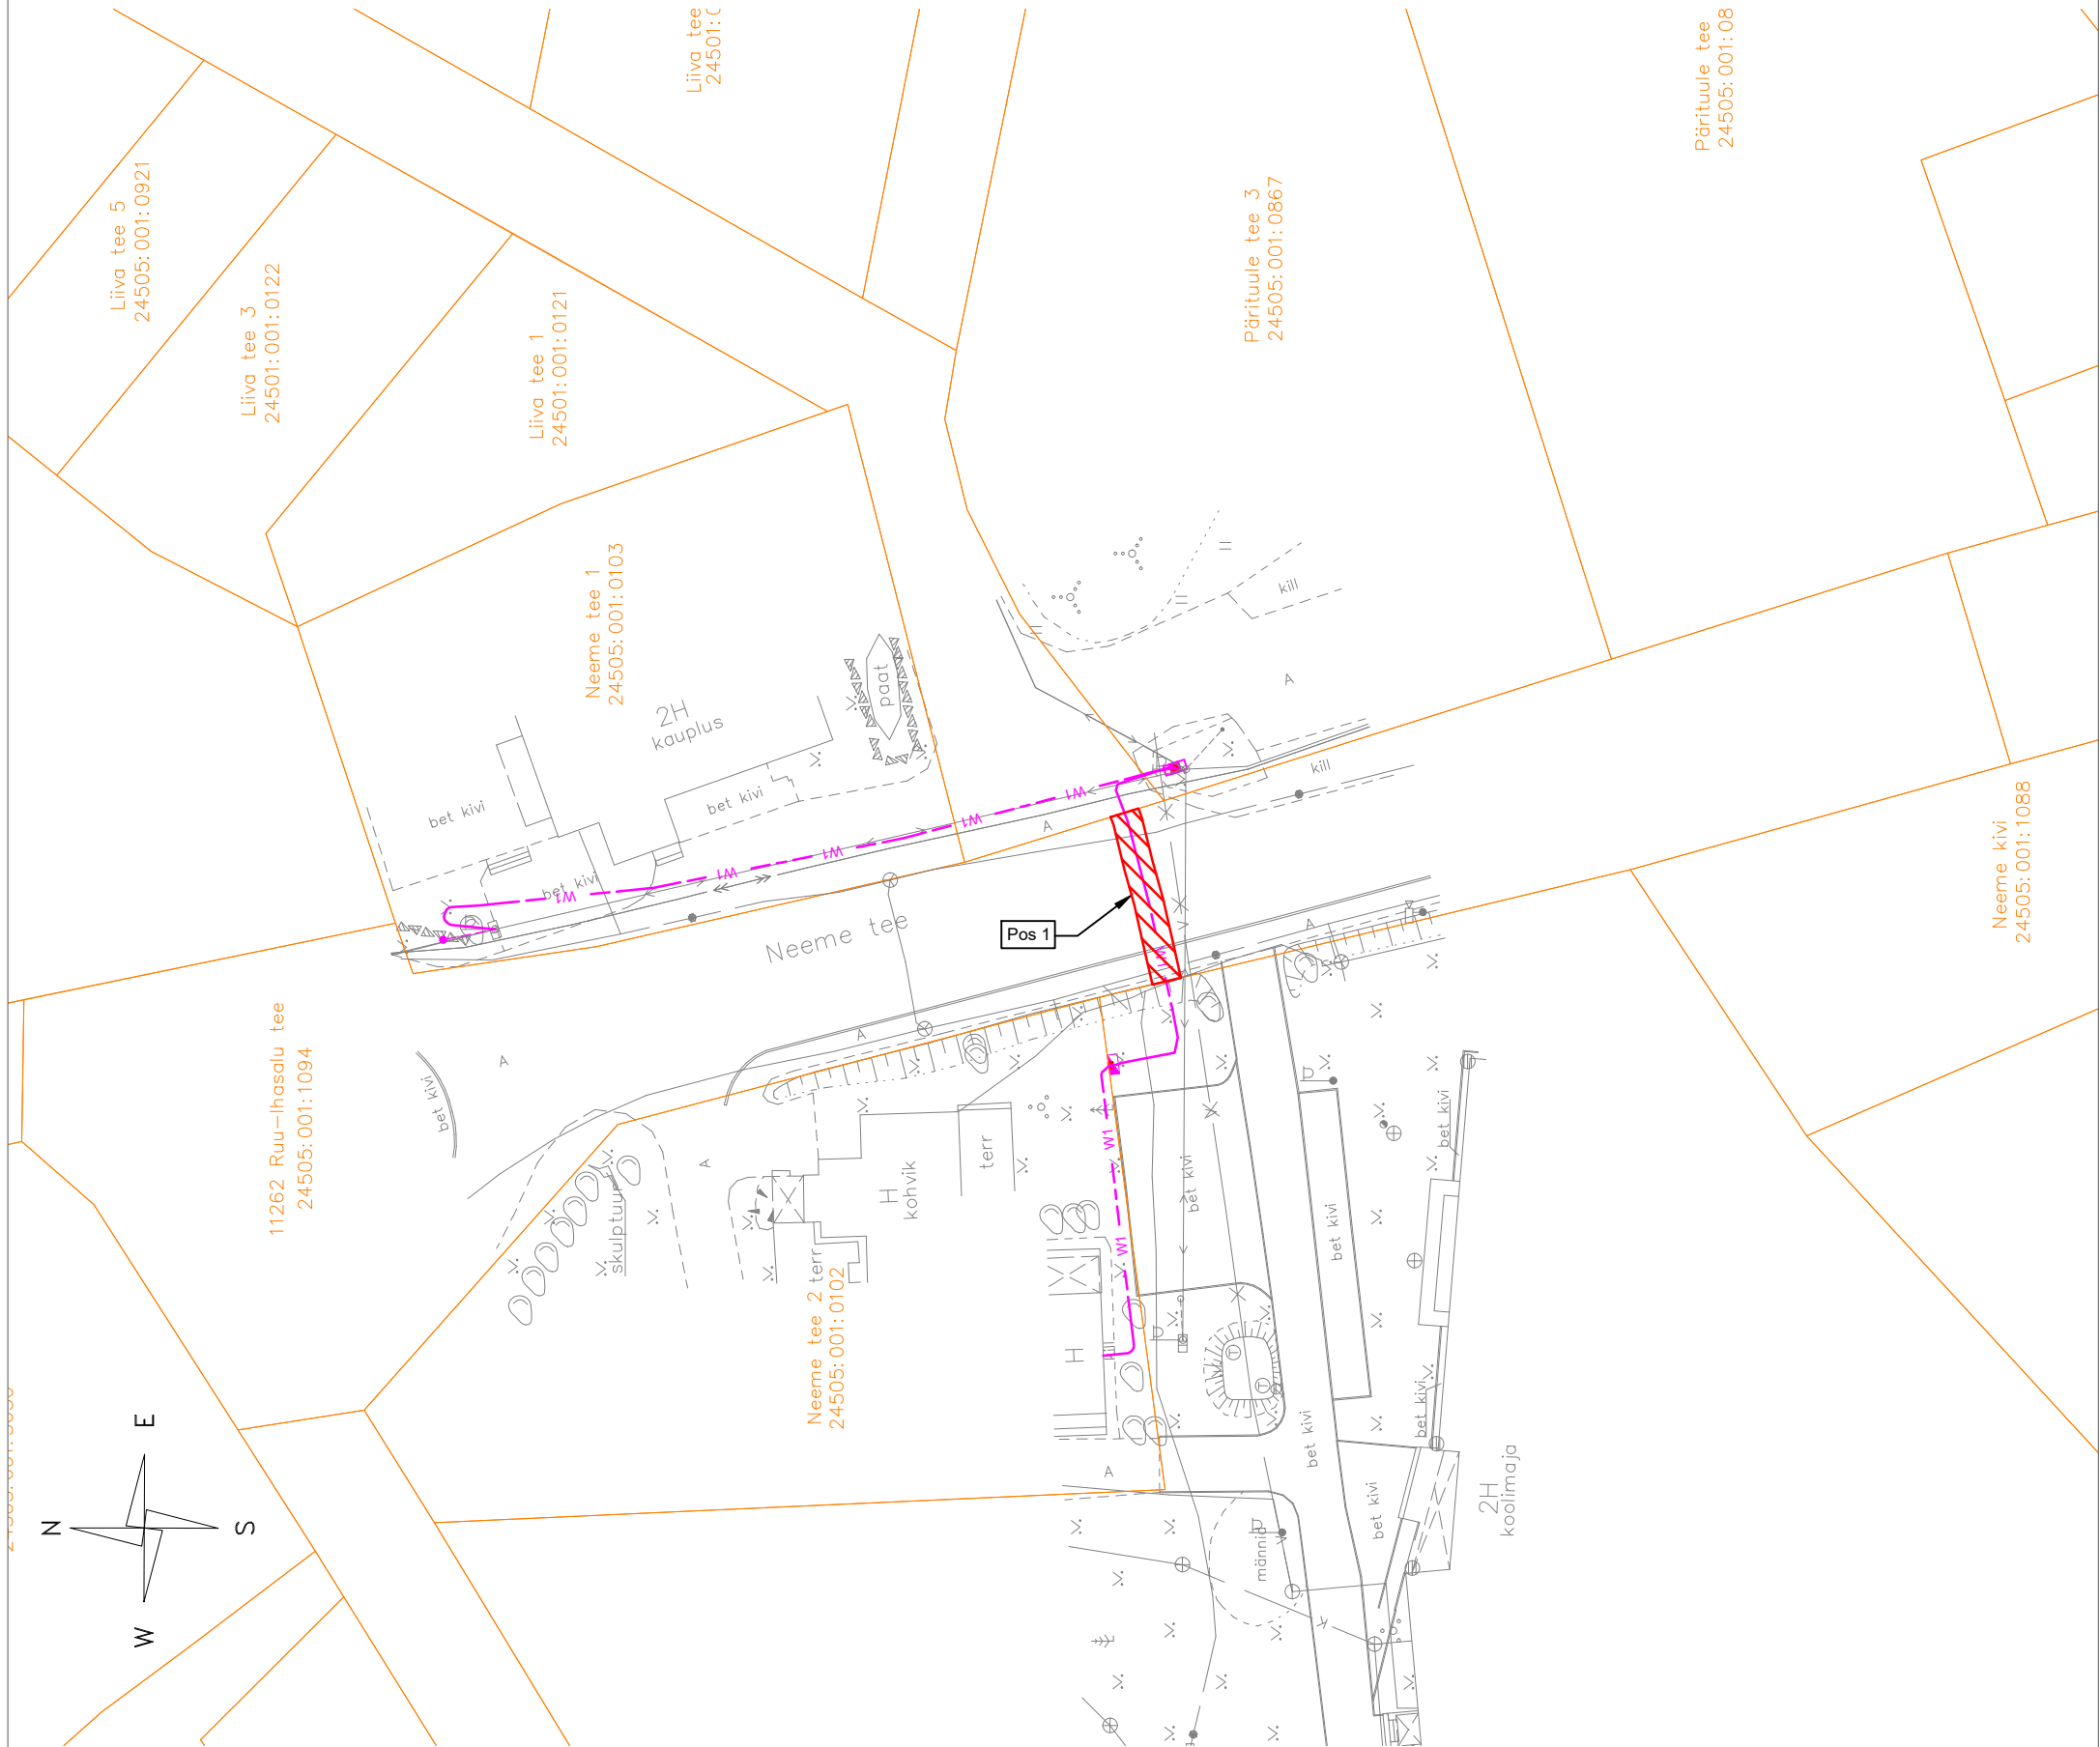

TINGMÄRGID	
	IKÕ seadmise ala
	Kinnistute piirid
	Projekteeritud 0,4 maakaabel kaablikaitsetorus
	Projekteeritud liitumiskilp
	Projekteeritud jaotuskilp
	Projekteeritava maakaabli pikkus 25m

Tähis	Kuupäev	Projekteerija	Muudatuse kirjeldus

 Laki 13, 12915 Tallinn Tel. 659 8970 EL10303995-0001 info@khenergia.ee	Tellija	Elektrilevi OÜ		Projekti nr.	TC0317	
	Töö nimi	Neeme tee 4 ja PärITUULE tee 3, Neeme küla, Jõelähtme vald, Harju maakond võrgu ümberehitus		Joonise nr.	EL-4-02	
Kontrollis	A.M.Pärna	01.2025		staadium	leht/lehti	Mõõtkava
Projekteeris	A.M.Pärna	01.2025				
Faali nimi	TC0317_TP_EL-4-01_asendiplaan_012025.dwg		Joonise nimi	Isikliku kasutusõiguse ala plaan		
				TP	1/1	1:500: A3