


KATASTRÜKSUSE ANDMED

Positsiooni number:	94
Katastriüksuse tunnus:	72701:002:1990
Katastriüksuse lähiaadress:	Kuld põllu
Omandivorm:	Eraomand
Maaüksuse pindala (ha/m <sup>2</sup> ):	19.47 ha
Äralõige 1 (m <sup>2</sup> ):	5552
Kinnistul kavandatud tegevuste kirjeldus:	Kogujatee rajamine

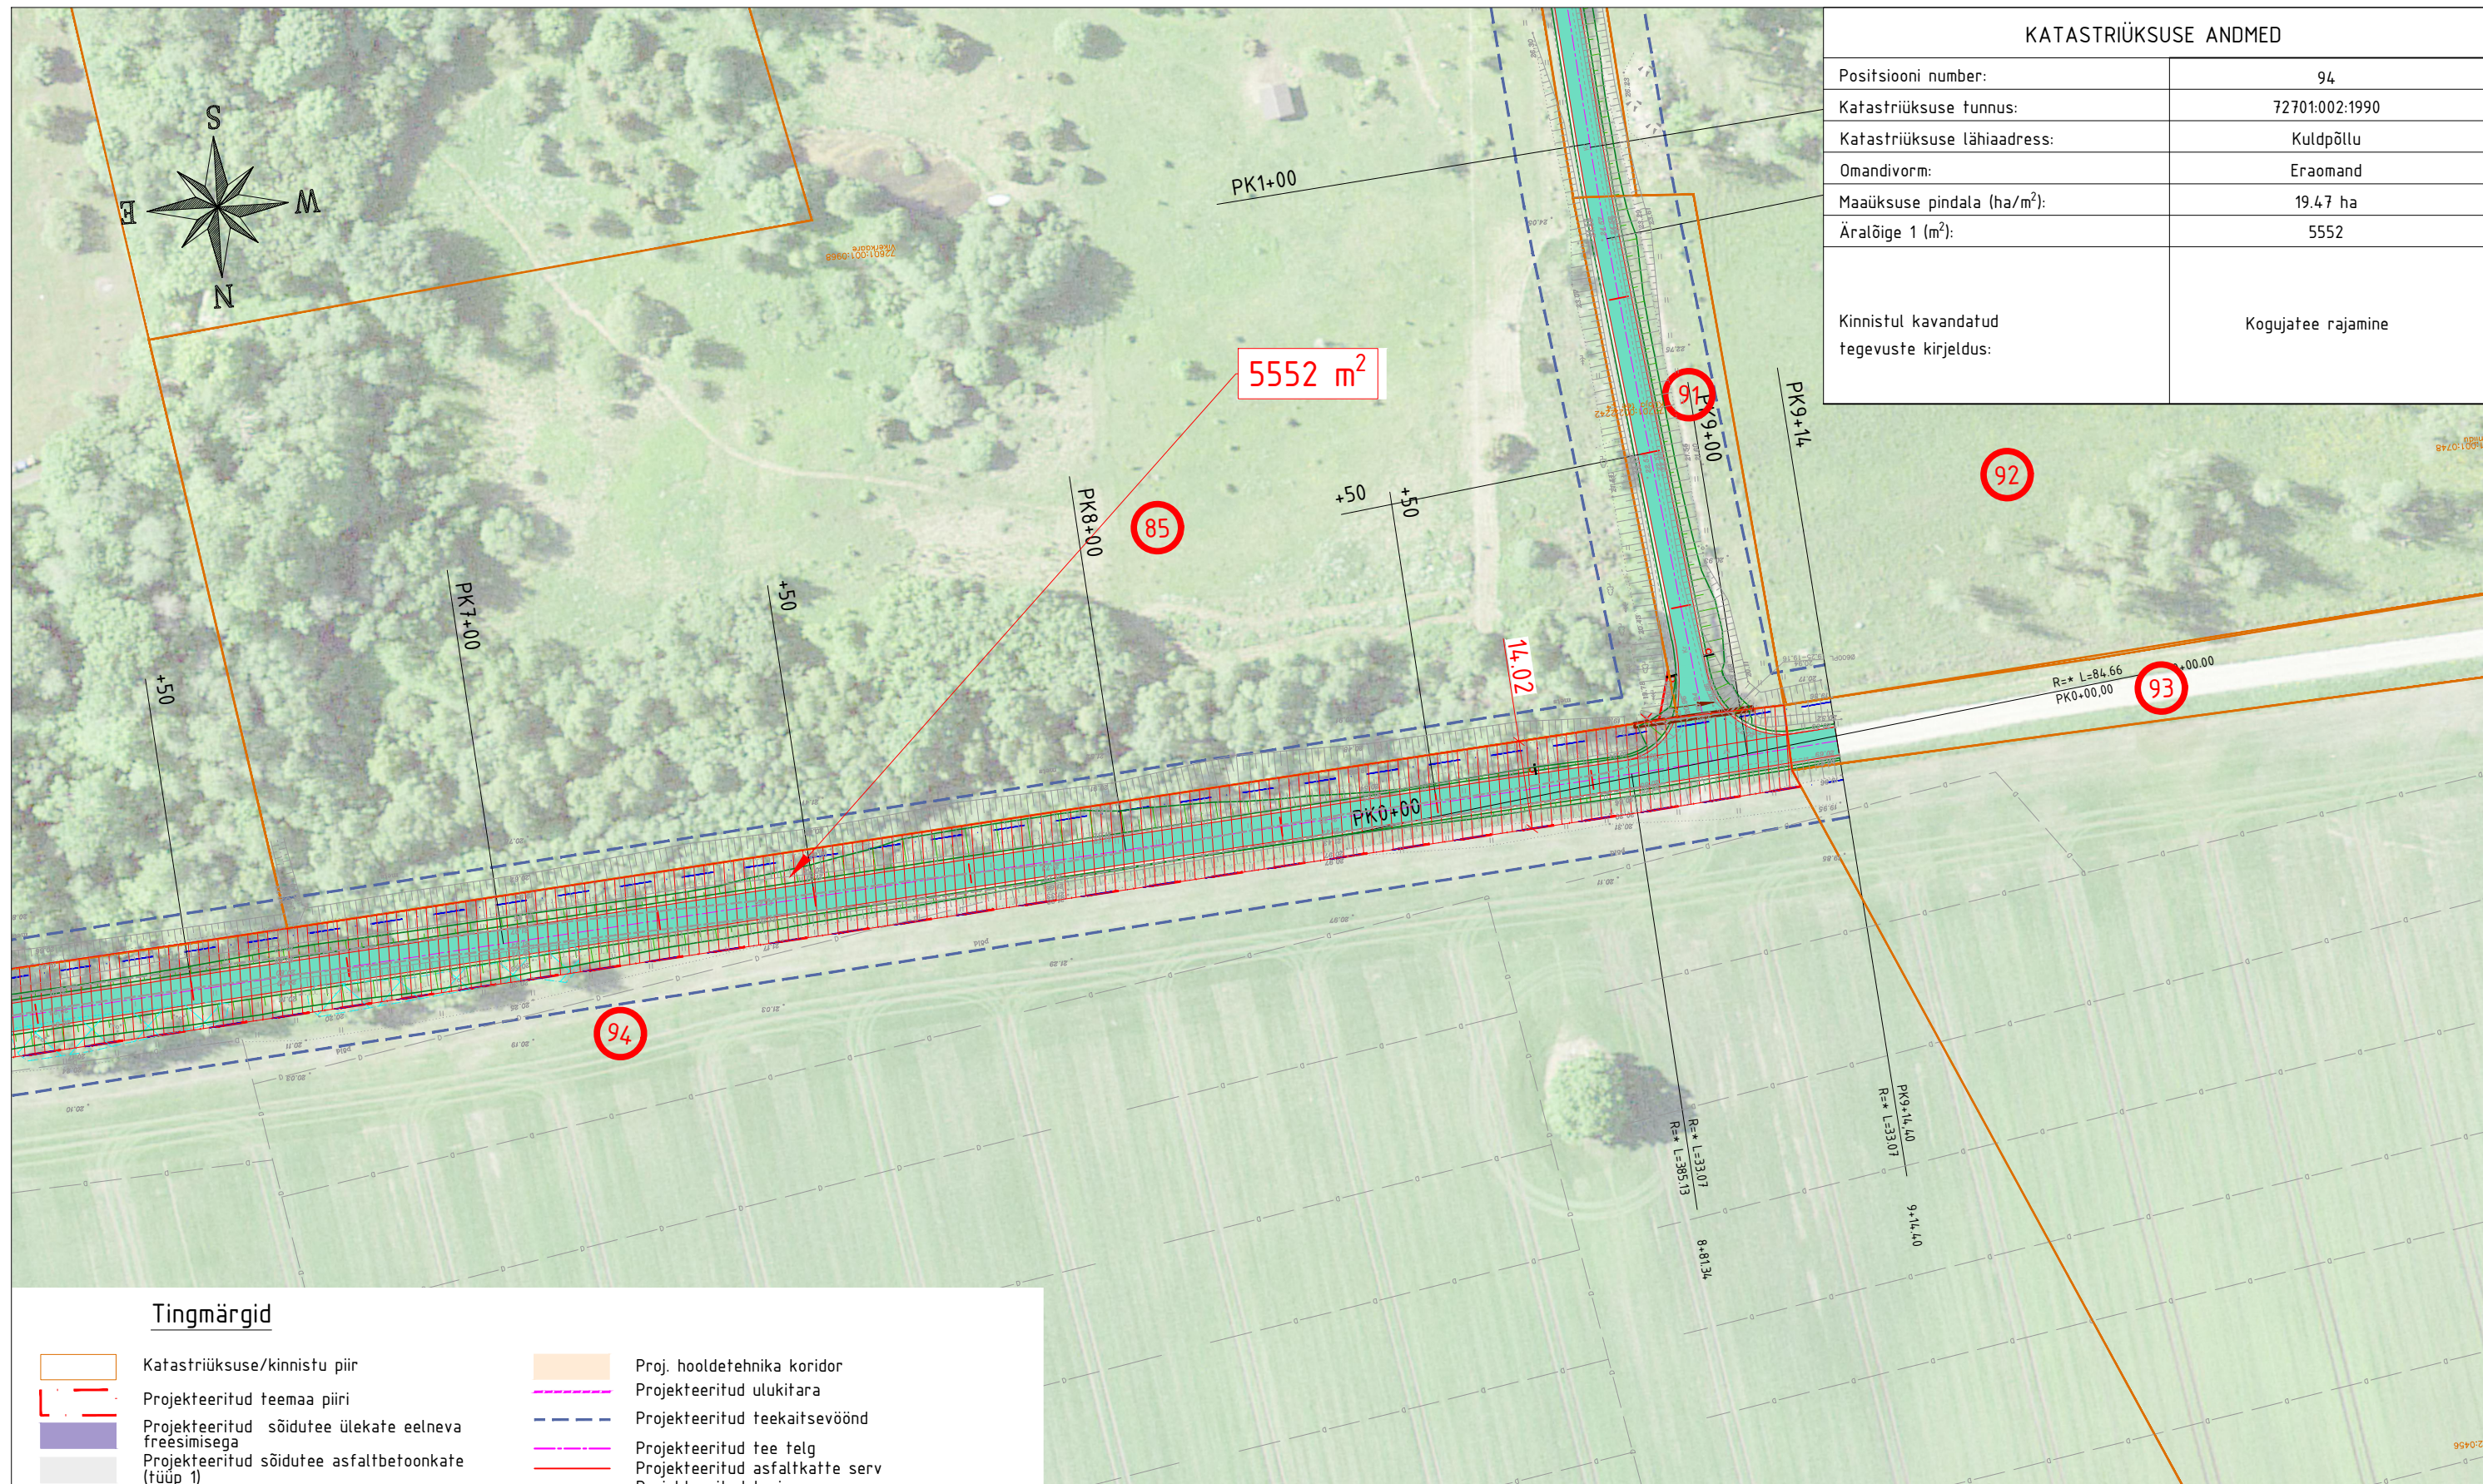

Tingmärgid

- |  |   |  |                                      |
|--|---|--|--------------------------------------|
|  | Katastriüksuse/kinnistu piir  |  | Proj. hooldetehnika koridor          |
|  | Projekteeritud teemaa piiri   |  | Projekteeritud ulukitar              |
|  | Projekteeritud sõidutee ülekate eelneva freesimisega  |  | Projekteeritud teekaitsevöönd        |
|  | Projekteeritud sõidutee asfaltbetoonkate (tüüp 1)   |  | Projekteeritud tee telg              |
|  | Projekteeritud sõidutee asfaltbetoonkate (tüüp 2a, tüüp 2b)                                   |  | Projekteeritud asfaltkatte serv      |
|  | Projekteeritud sõidutee asfaltbetoonkate (tüüp 3, tüüp 4)                                     |  | Projekteeritud tugipeenra serv       |
|  | Projekteeritud mahasõidu asfaltbetoonkate (tüüp 5a); proj. jalgteed asfaltbetoonkate (tüüp 6) |  | Projekteeritud sõidutee äärekivi     |
|  | Projekteeritud kruuskate (tüüp 5b); projekteeritud klompkivikate (tüüp 8)                     |  | Projekteeritud mürasein              |
|  | Projekteeritud betoonkivisillutus (tüüp 7 hall/punane)  |  | Perspektiivne mürasein               |
|  | Projekteeritud haljastus (murukülv, kasvupinnase paksus 5-7cm / 15cm)                         |  | Projekteeritud truup (voolu suunaga) |
|  | Projekteeritud nõlv   |  | Likvideeritav objekt                 |
|  | Projekteeritud äralõige (TRAM)  |  | Likvideeritav mahasõit               |
|  |   |  | Kinnistu positsiooni number          |

 Selektor Projekt OÜ reg kood 12503987 Pärnu mnt 186, Tallinn, 11314 Tel 56 565 000, selektor@selektor.ee		TELLUJA Transpordiamet	
		OBJEKT Riigitee nr 8 Tallinn - Paldiski km 13,9-24,2 Harku - Keila lõigu eelprojekt	
MTR reg. nr : EEP003348 TEL002841		LÕIK Km 13,9 - 16,7	
PROJEKTEERIJAL E.Rebane	ALLKIRI	KUUPÄEV 03.06.2024 JOONISE NIMETUS Krundijaotuskava Kuld põllu	
VASTUTAV PROJEKTEERIJAL E.Potisepp	ALLKIRI	KUUPÄEV 03.06.2024 PROJ NR P22007	JOONISE NR KJ-94.2 PROJ ETAPP Eelprojekt
PROJEKTJUHT T.Jõe	ALLKIRI	KUUPÄEV 03.06.2024	MÖÖTKAVA 1:1000 REV 0