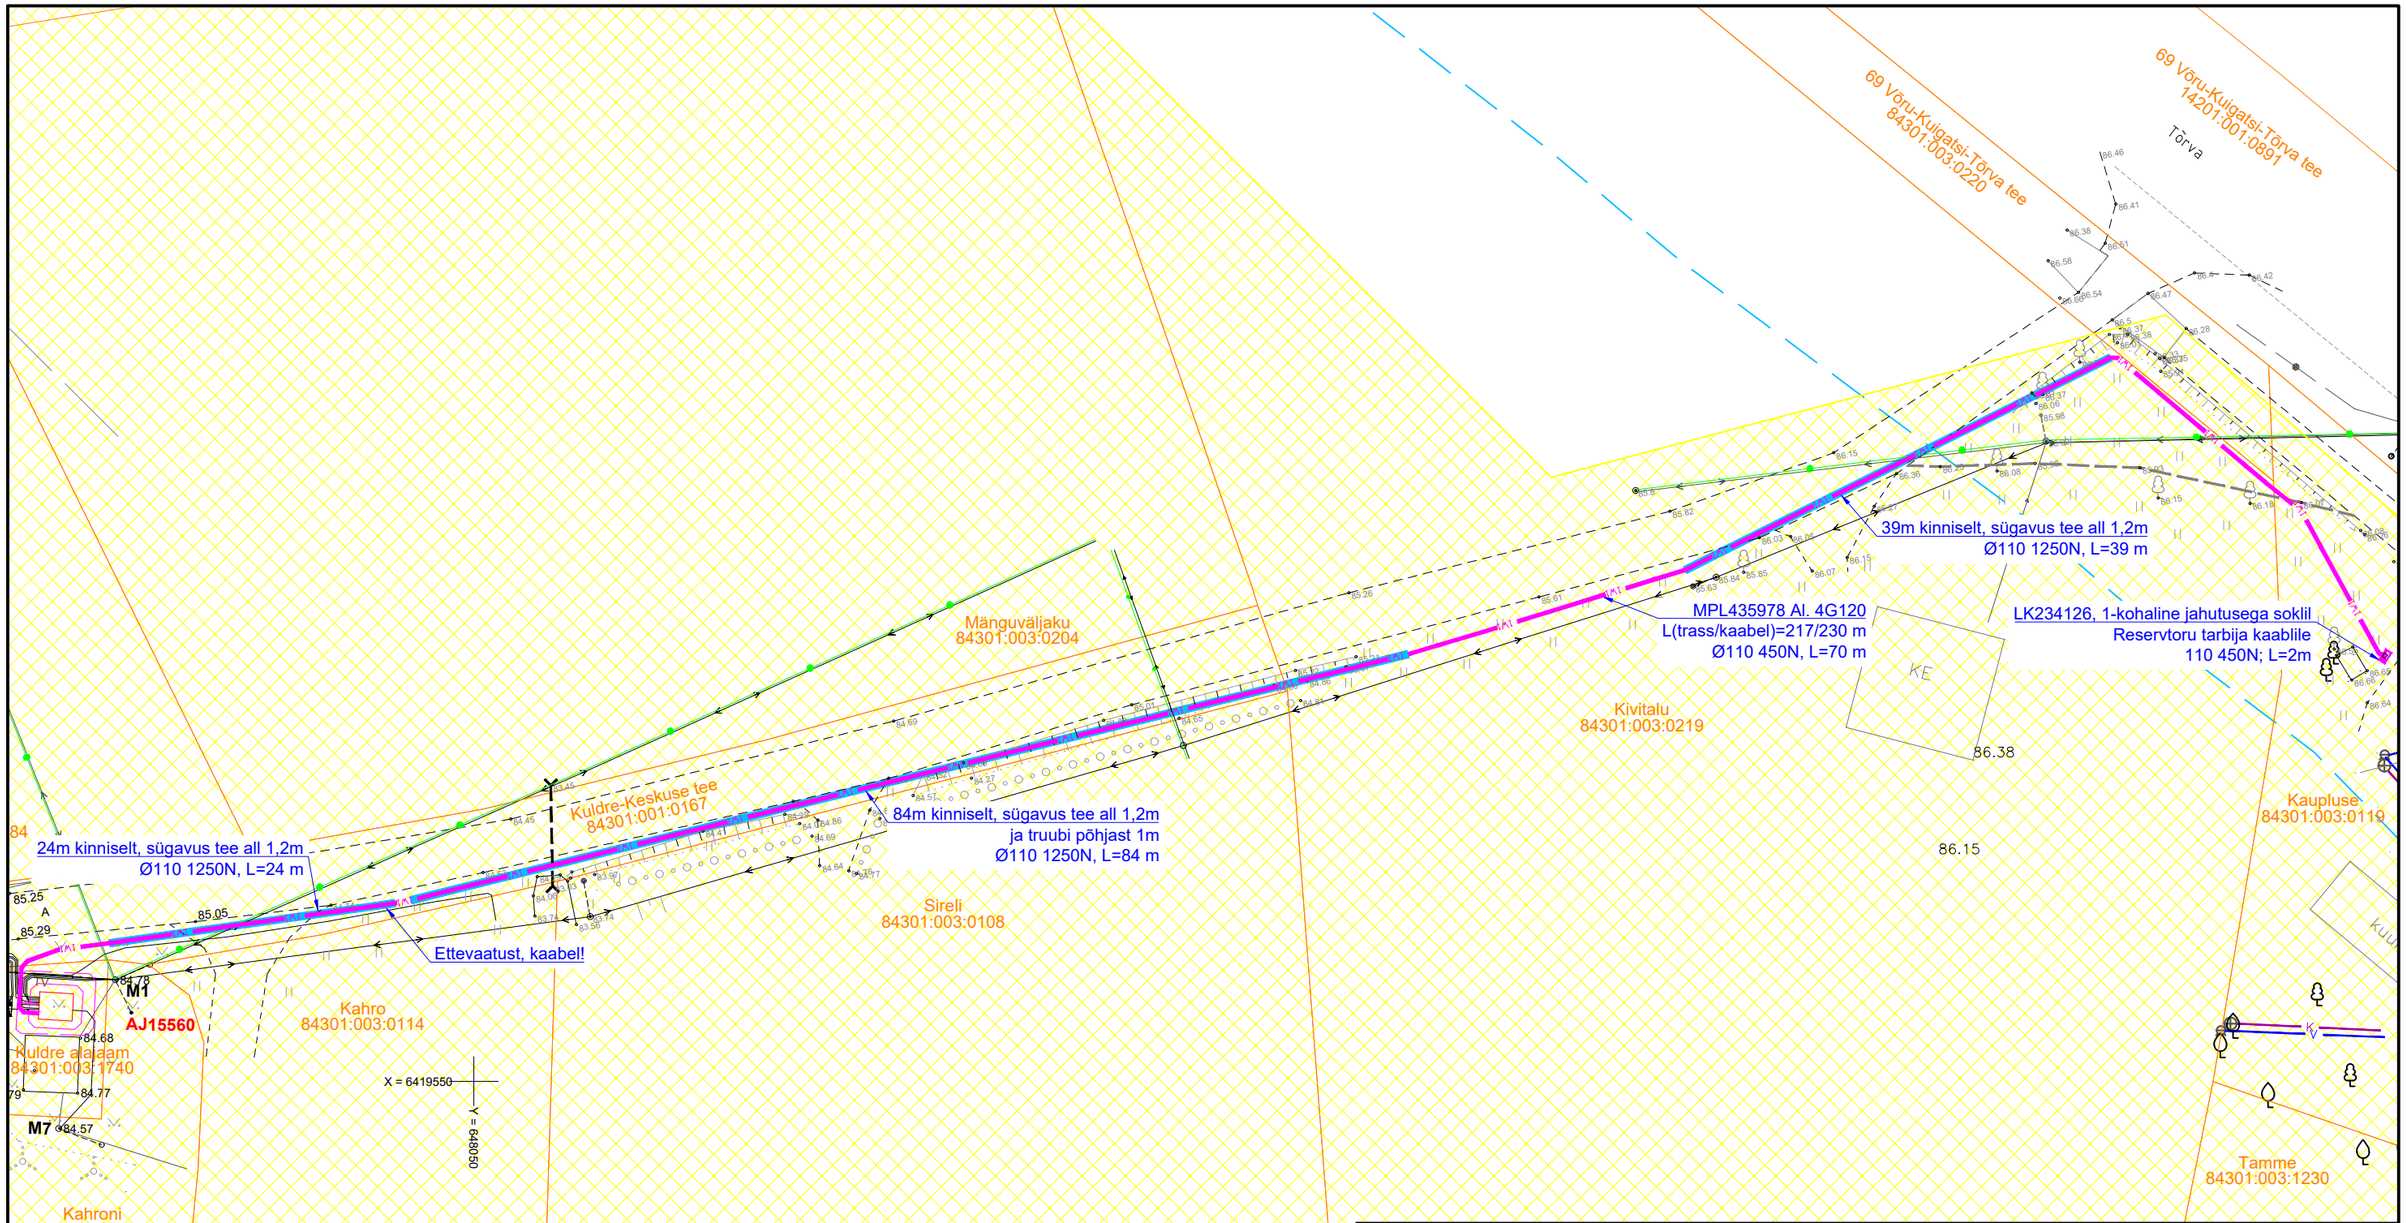

TINGMÄRGID

- Kinnistu piir
- Maantee kaitsevööndi piir
- Sidetrass
- Sidekanalisatsioon
- Veetrass
- Kanalisatsioon
- 0,4 kV kaabelliin
- 10kV kaabelliin
- 0,4 kV õhuliin
- 10kV õhuliin
- Proj. 0,4 kV maakaabel kaitsetorus
- Trassi rajamine kinniselt
- Proj. liitumiskilp
- Kinnismälestise ala

NB! Tööd toimuvad järgmistel muinsuskaitsega seotud kitsenduste alal:

- 13669 Asulakoht

Projekt	Elektriauto laadija liitumine Kuldre COOP poe juures, Kuldre küla, Antsla vald, Võrumaa				Tellija	Elektrilevi OÜ	
LEONHARD WEISS	Joonis	Asendiplaan			Joonise nr	LC2918-1	
	Projekteeris	A.Erik		53 090 199	Mõõtkava	M 1:500	
	Kontrollis	A.Erik		53 090 199	Staadium	Tööprojekt	
					Keel EST	Leht 1	Lehti 1

E-post estonia@leonhard-weiss.com
Telefon +372 601 2285
Registrikood 12083348