


Lääne-Harju Vallavolikogu
27.05.2025 otsuse nr 39
lisa

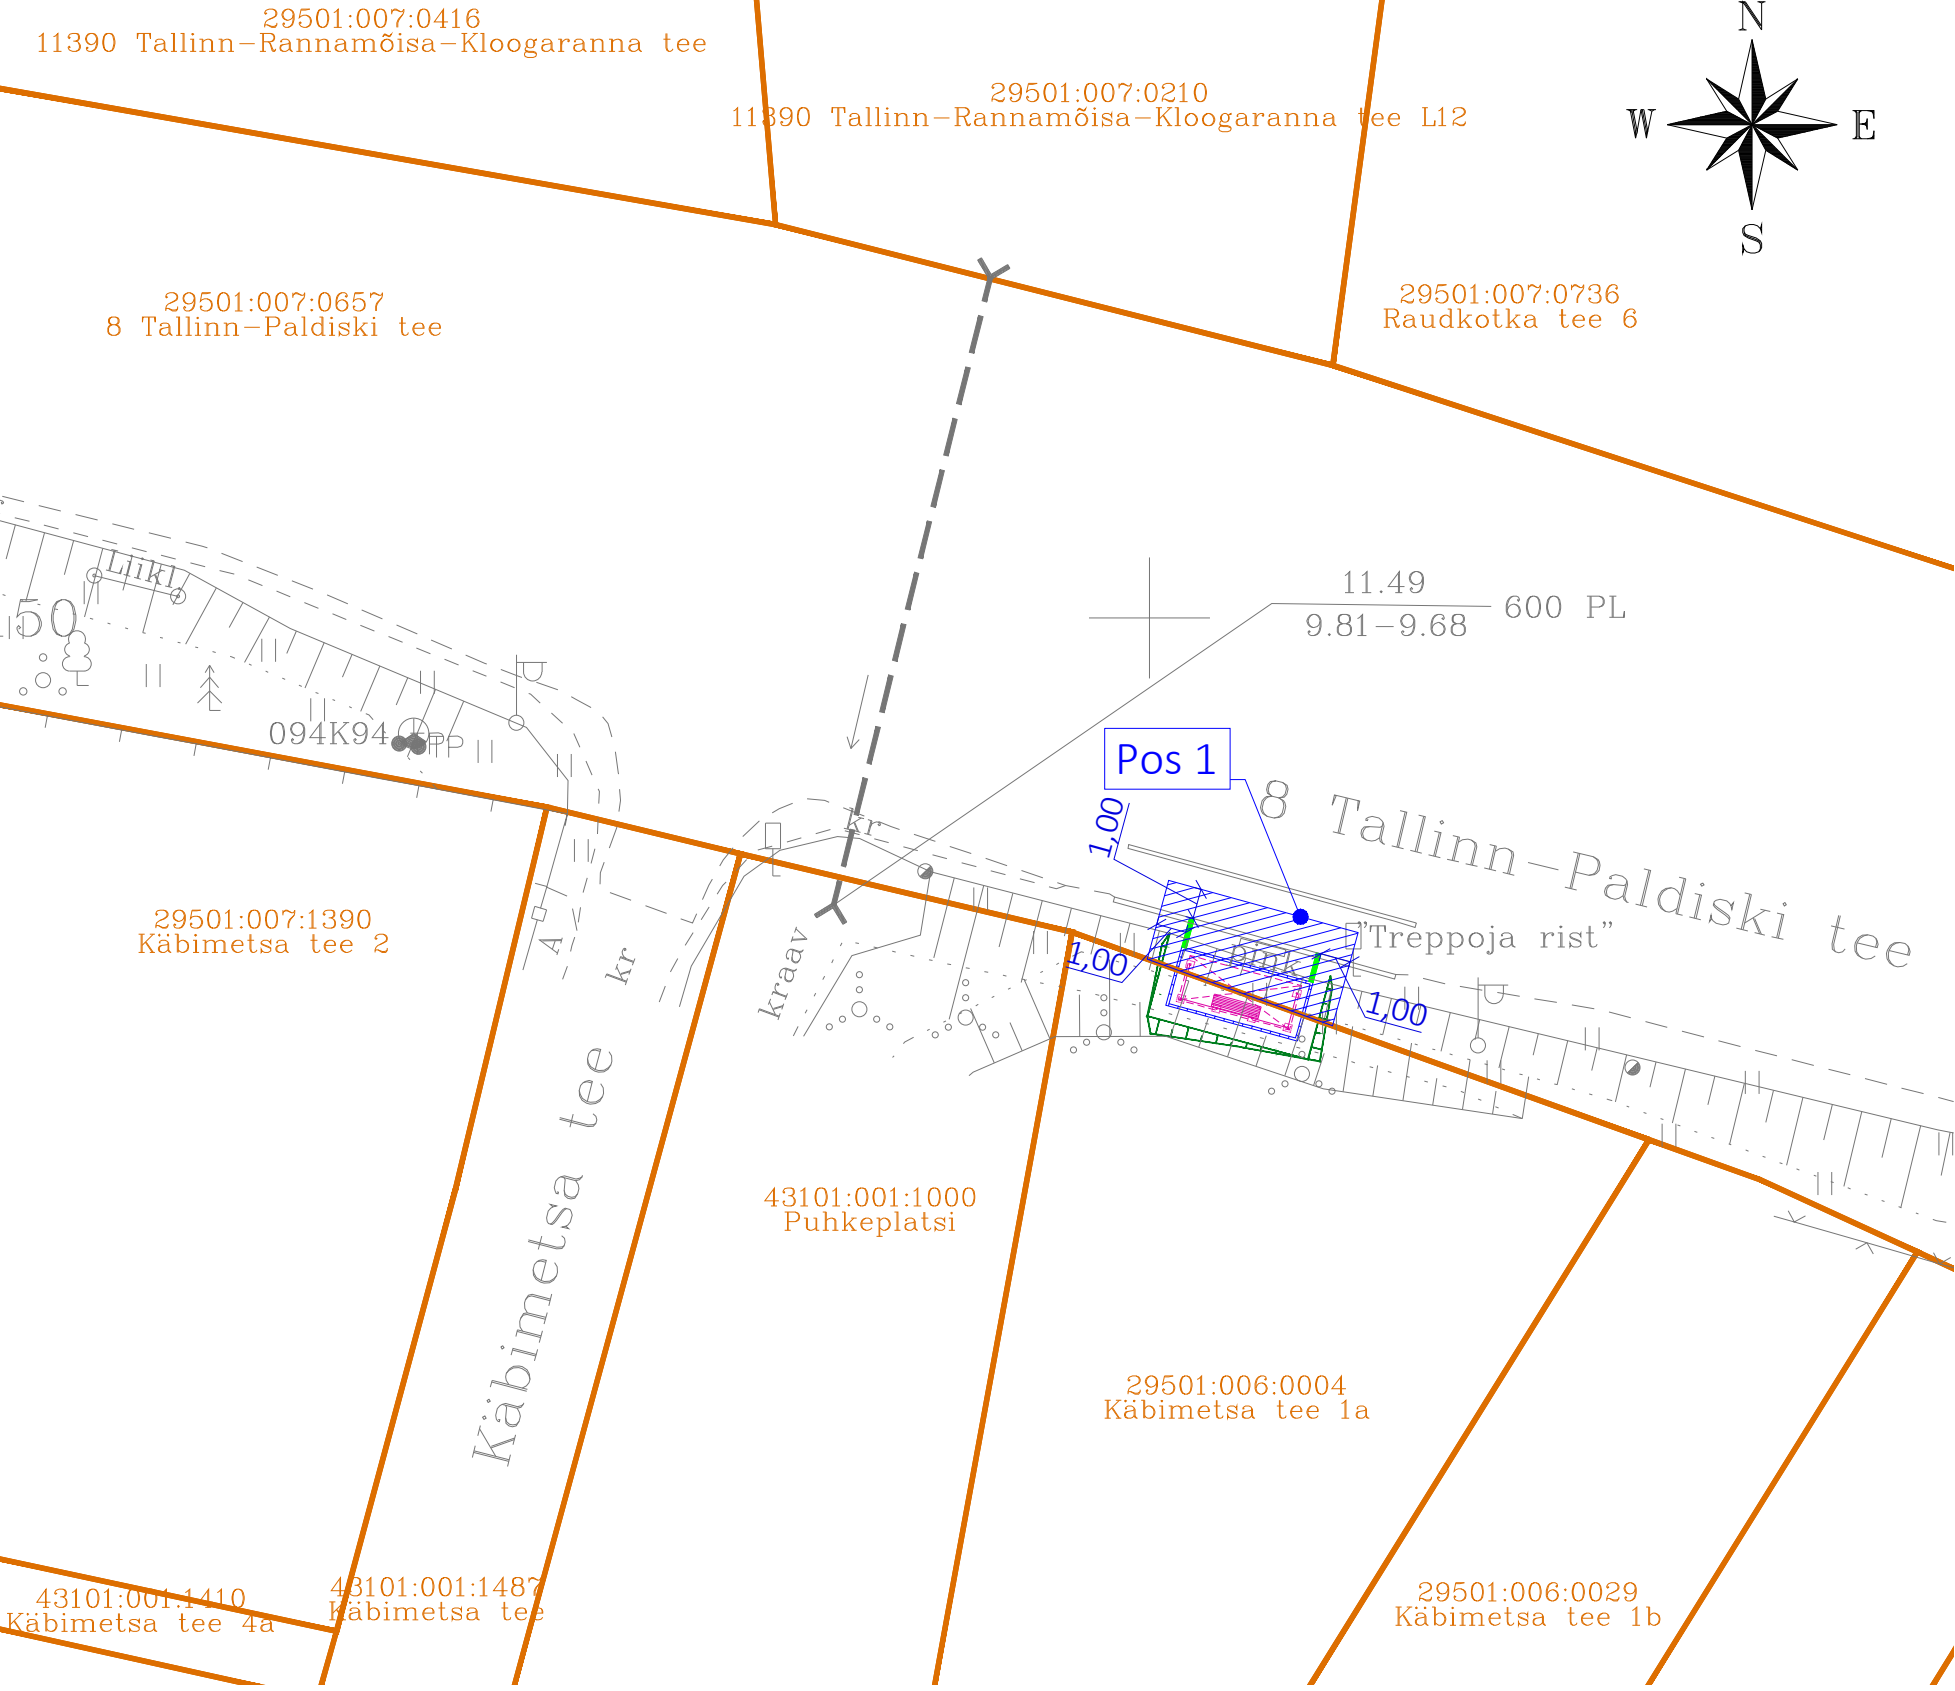


TINGMÄRGID

- KINNISTU PIIR
- IKÕ SEADMISE ALA
- PROJEKTEERITUD SÕIDUTEE BETOONÄÄREKIVI
- PROJEKTEERITUD KÕNNITEE BETOONÄÄREKIVI
- PROJEKTEERITUD OOTEKODA ISTEPINGIGA
- PROJEKTEERITUD NÕLV
- Pos 1 IKÕ SEADMISE ALA POSITSIOONI NUMBER

Pos nr (plaanil)	Kinnistu registriosa number	Katastriüksuse tunnus, nimetus	Kasutusõigusega ala pindala m²
POS 1	10129350	29501:007:0657 8 Tallinn-Paldiski tee	20 m²

Märkus:
Geodeetiline alusplaan on koostatud Geodeesia24 OÜ poolt töö nr 9747-24. Koordinaadid L-Est '97 ja kõrgused EH2000 süsteemis.

 EXTech Design OÜ	REG: 11967596 GSM: +372 53474036 E-POST: info@extech.ee	OBJEKT Treppoja rist bussipeatuse ootekoja paigalduse ehitusprojekt		JÕONIS Isikliku kasutusõiguse seadmise plaan		
	MTR REG NR: • EEP003308 • ELK000013 EPE001016	TELLUA Lääne-Harju Vallavalitsus	STAADIUM PP	TÖÖ NR. 24122	MÕOTKA 1:250	
SIHI TN 122, 10918 TALLINN, HARJU MAAKOND						