


Kasutusala plaan

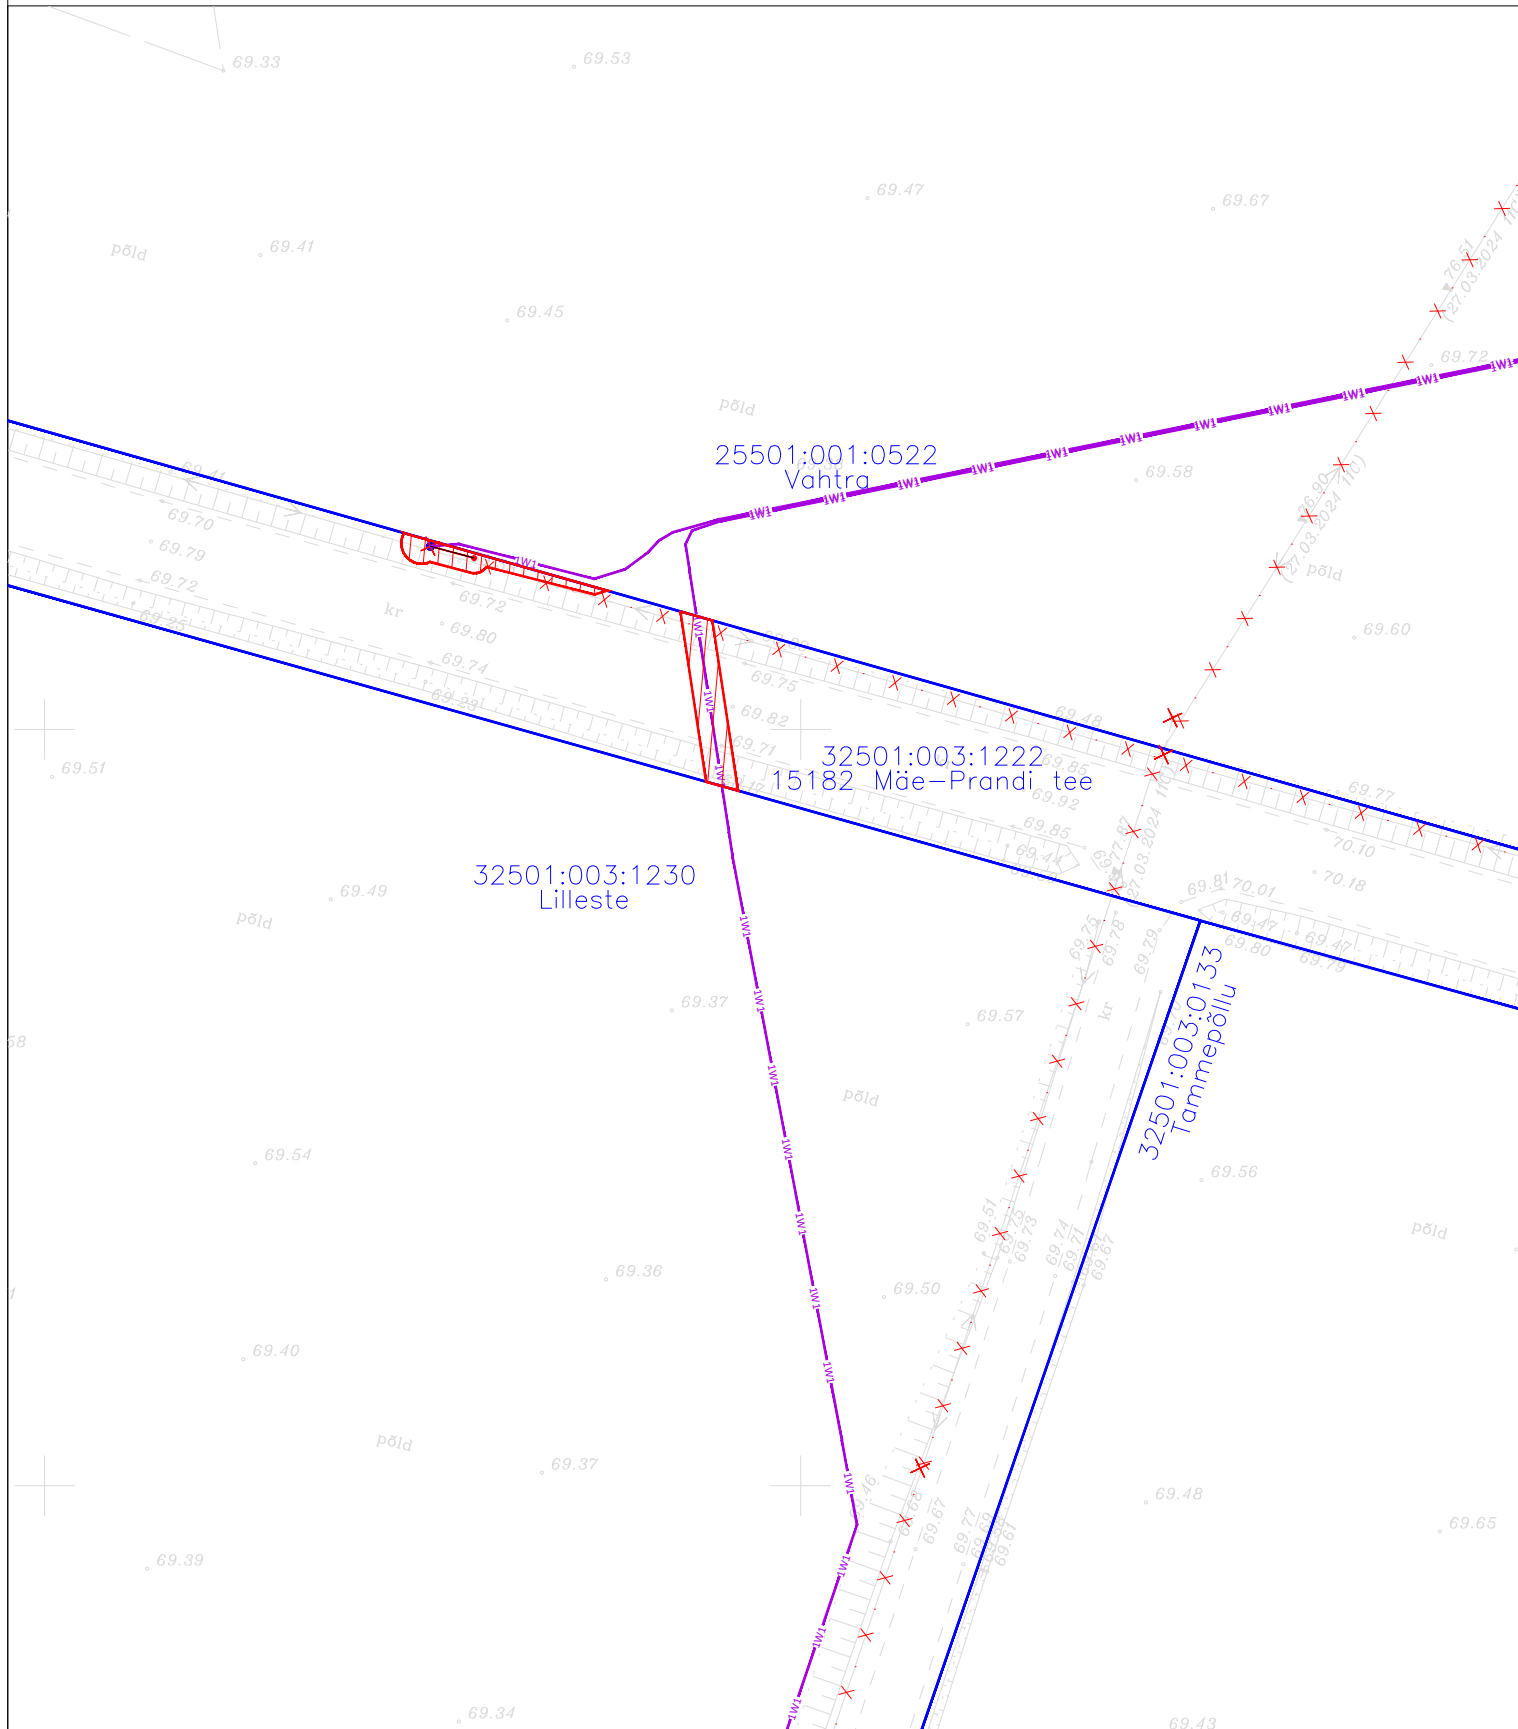

Kasutusõiguse ala pindala 35 m²

Tingmärgid:

- | | |
|---|---|
|  | Katastriüksuse piir |
|  | Kasutusõigusega koormatav ala |
|  | Projekteeritud madalpinge maakaabel kaitsetorus |
|  | Demonteeritav liinirajatis |
|  | Demonteeritav õhuliini mast/tugi |
|  | Projekteeritud keskpinge/madalpinge mast |
|  | Projekteeritud tõmmits |

Kinnistu nimi	15182 Mäe-Prandi tee (registrinumber 8540750)
Katastritunnus	32501:003:1222
Asukoht	Koigi küla, Järva vald
Hepta Group Energy töö nr	MA17425
Elektrilevi OÜ tellimus nr	TC0848
Mõõtkava	1:500
Koostaja	K. Saarna
Leht	Leht 1/1, A4