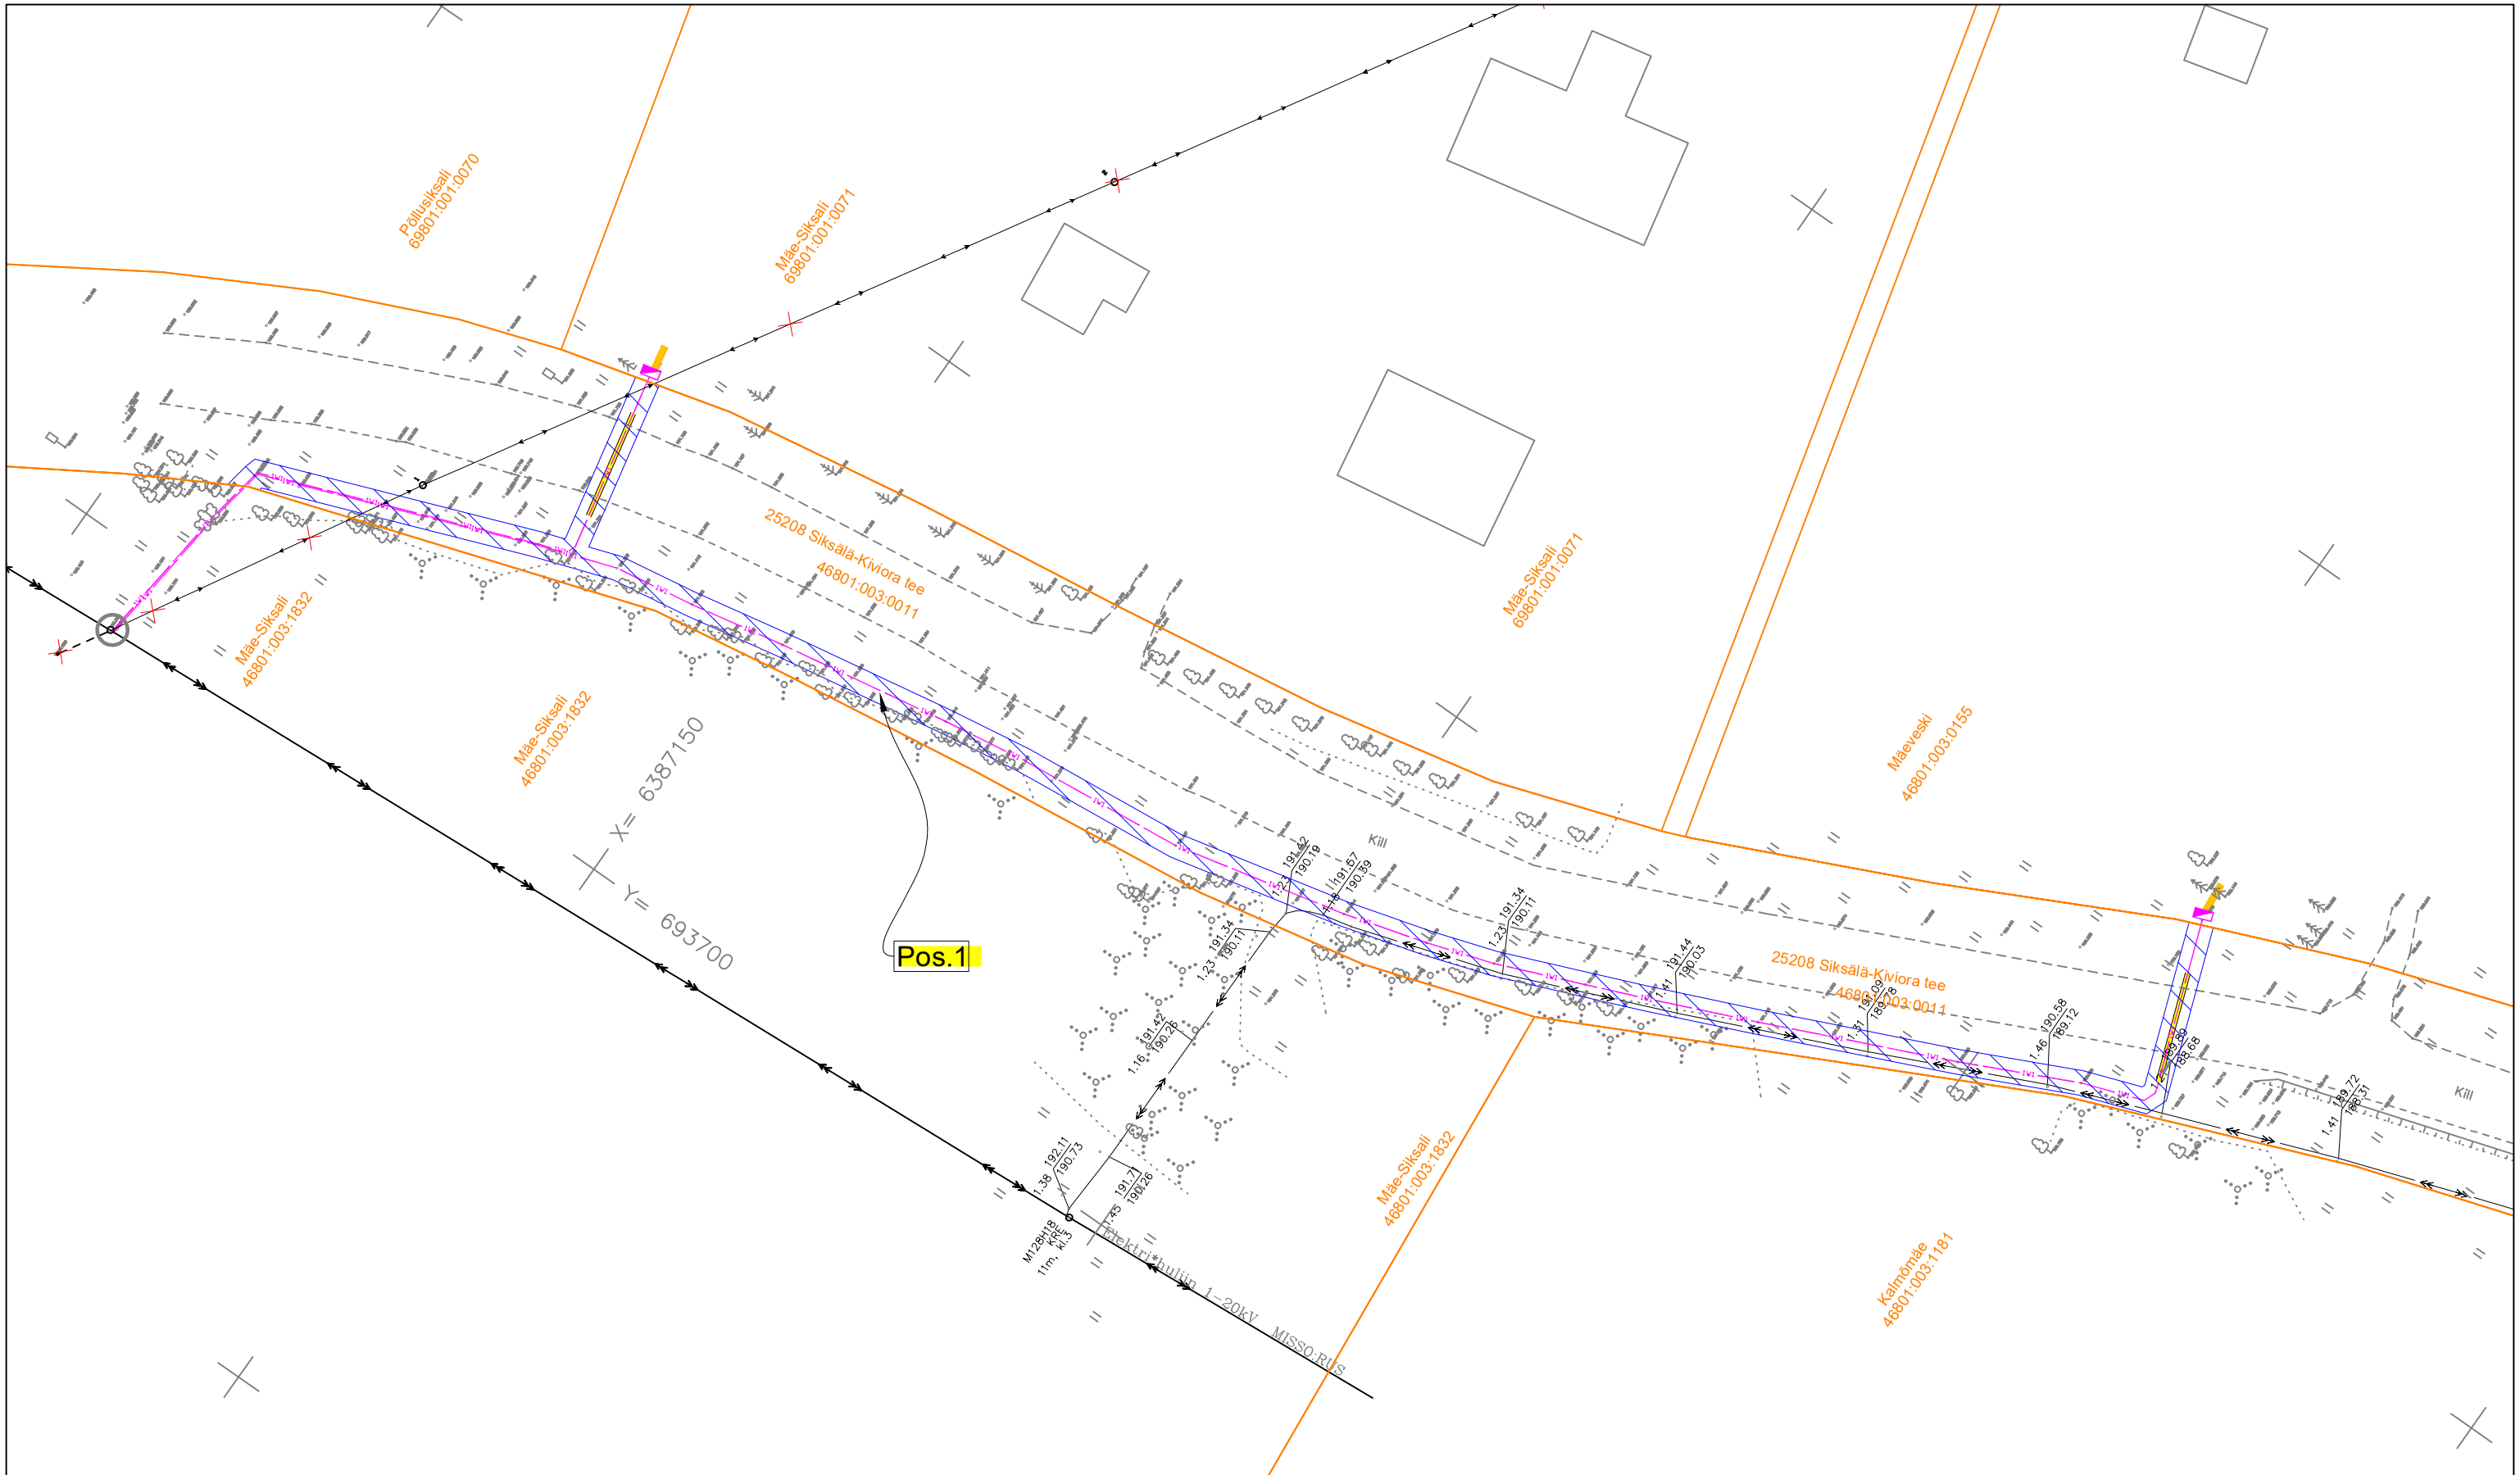

Pos nr (plaanil)	Kinnistu registriosa number	Katastriüksuse tunnus, nimetus	IKÕ ala pindala m²	Rajatis
1	7767650	46801:003:0011, 25208 Siksälä-Kiviora tee	388 m²	Maakaabel

IKÕ seadmise ala

Kinnistute piir

1W1 Projekteeritud elektri maakaabel

Projekti nimetus:	Mäe-Siksali ja Mäeveski kinnistute elektrivõrgu ümberheitus			
Tellija: Rahamehed OÜ	Asukoht: Siksälä küla, Rõuge vald, Võru maakond			
Projekteeris: Anti Kookmaa	Joonise nimetus: Isikliku kasutusõiguse seadmise plaan			Mõõtkava: 1:500
Plaani koostaja: Anti Kookmaa				
Projektijuht: Jaanus Ostra	Projekti nr: TC0819	Staadium: Tööprojekt	Köide / eriosa: A3	Joonise nr: Leht 1
Koostamise kuupäev: 09.06.2025				