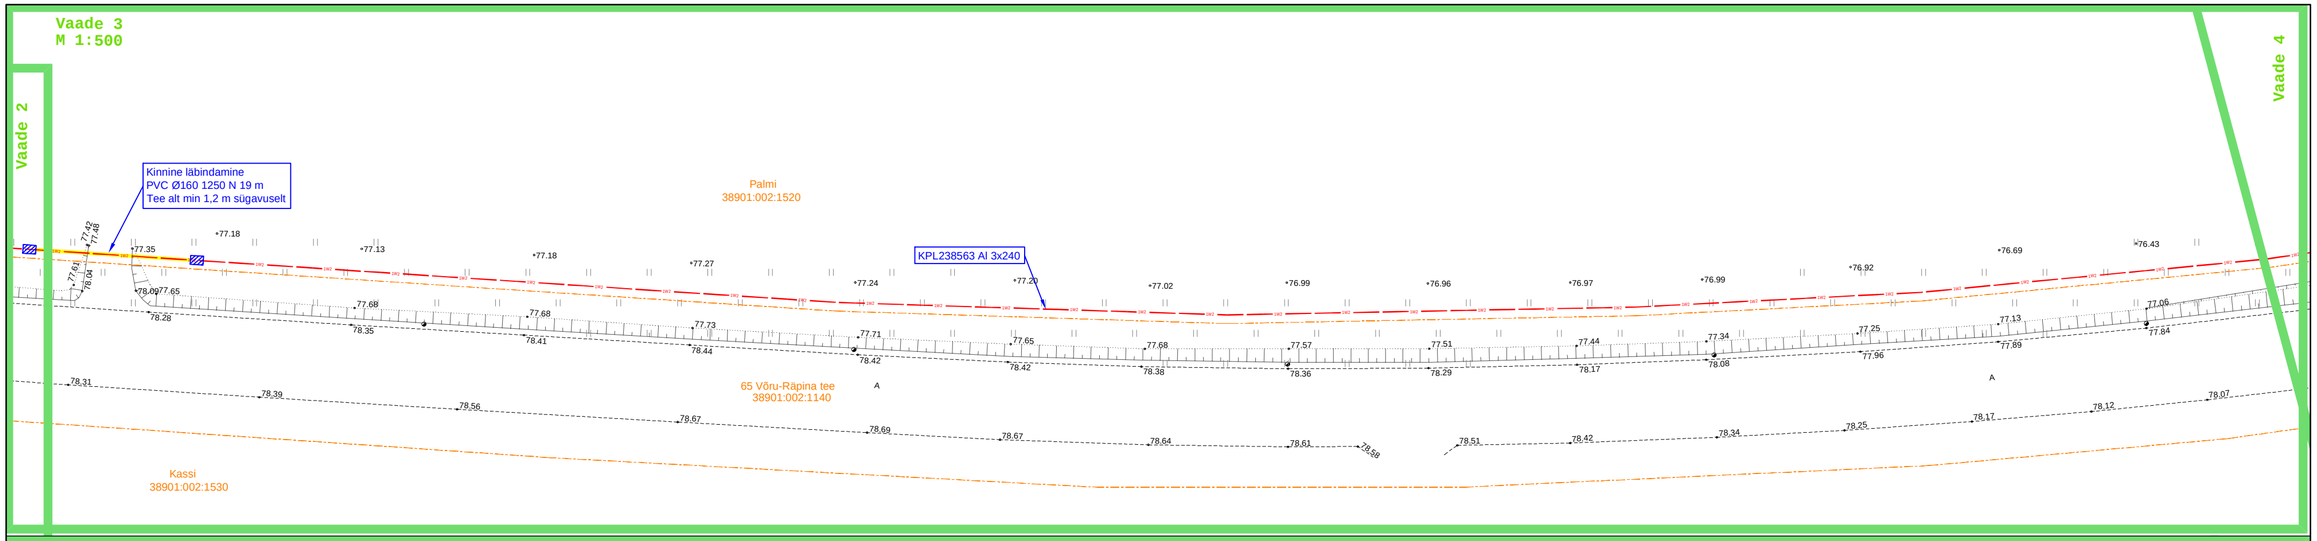

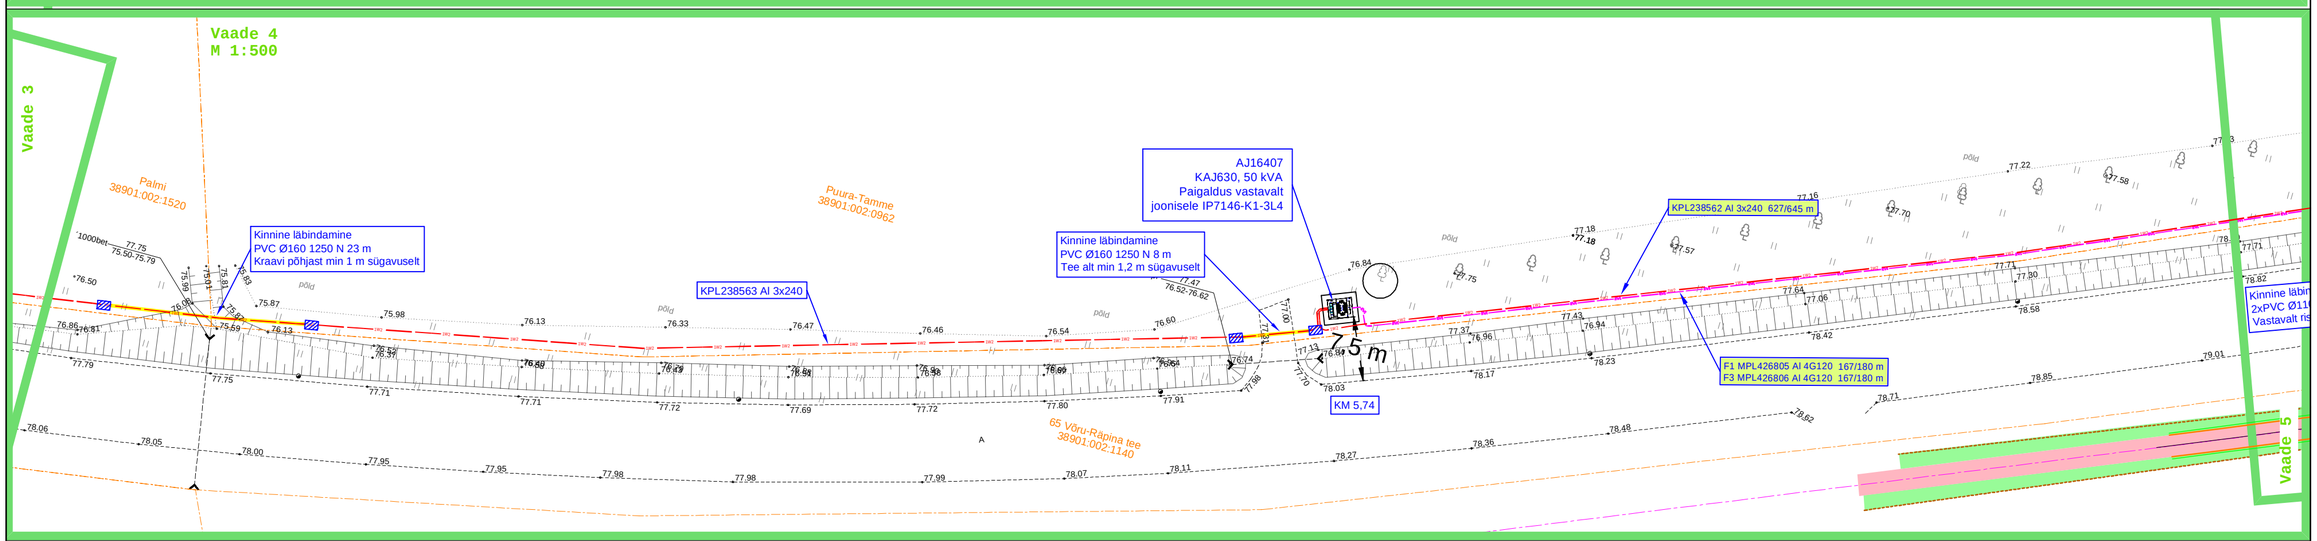

Liinide tähistustes on enne kaldjoont
trassi pikkus, pärast kaldjoont liini pikkus

Tingmärke

- Projekteeritud KP maakaabelliin
- Projekteeritud MP maakaabelliin
- Projekteeritud komplektalajaam
- Projekteeritud kaitsetoru (1250 N)
- Katastriüksuse piir

Märkused:
1. Ehitustööd toimuvad tee nr 65 kaitsevööndis ja teemaal.
2. Teemaal paigaldada kaabel täielikult kaitsetorusse.
3. Kaabli vähim sügavus mulde nõlvast kuni 1 m kaugusel on 1,2 m.

Kasutatud materjal: Kõrgused EH2000 süsteemis

1. Geoalus - Kirjanurk OÜ (töö nr. 12001G) 05.2024

Projekt	**Võru-Leevi 10 kV fiidri rekonstrueerimine (I etapp) Puusepa külas Võru vallas Võrumaal**				Tellija	**Elektrilevi OÜ**	
LEONHARD WEISS	Joonis	**Asendiplaani vaated 3-4**			Joonise nr	**IP7146-K1-1**	
LEONHARD WEISS OÜ E-post estonia@leonhard-weiss.com Telefon +372 601 2285 Registrikood 12083348	Projekteeris	**K. Kangro**		06.06.2024	+372 53045971	Mõõtkava	M 1:500
	Kontrollis	**K. Maaten**			+372 5127053	Staadium	
	Projektijuht					Keel	Leht / Lehti
						EST	3 / 4