



Isikliku kasutusõigusega koormatava ala plaan

Mõõtkava 1:500 A3

Leht 2/4

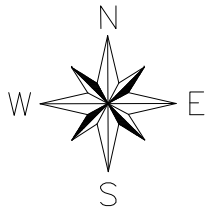

Koostaja: Altren Projekt OÜ
Sven Jäämees

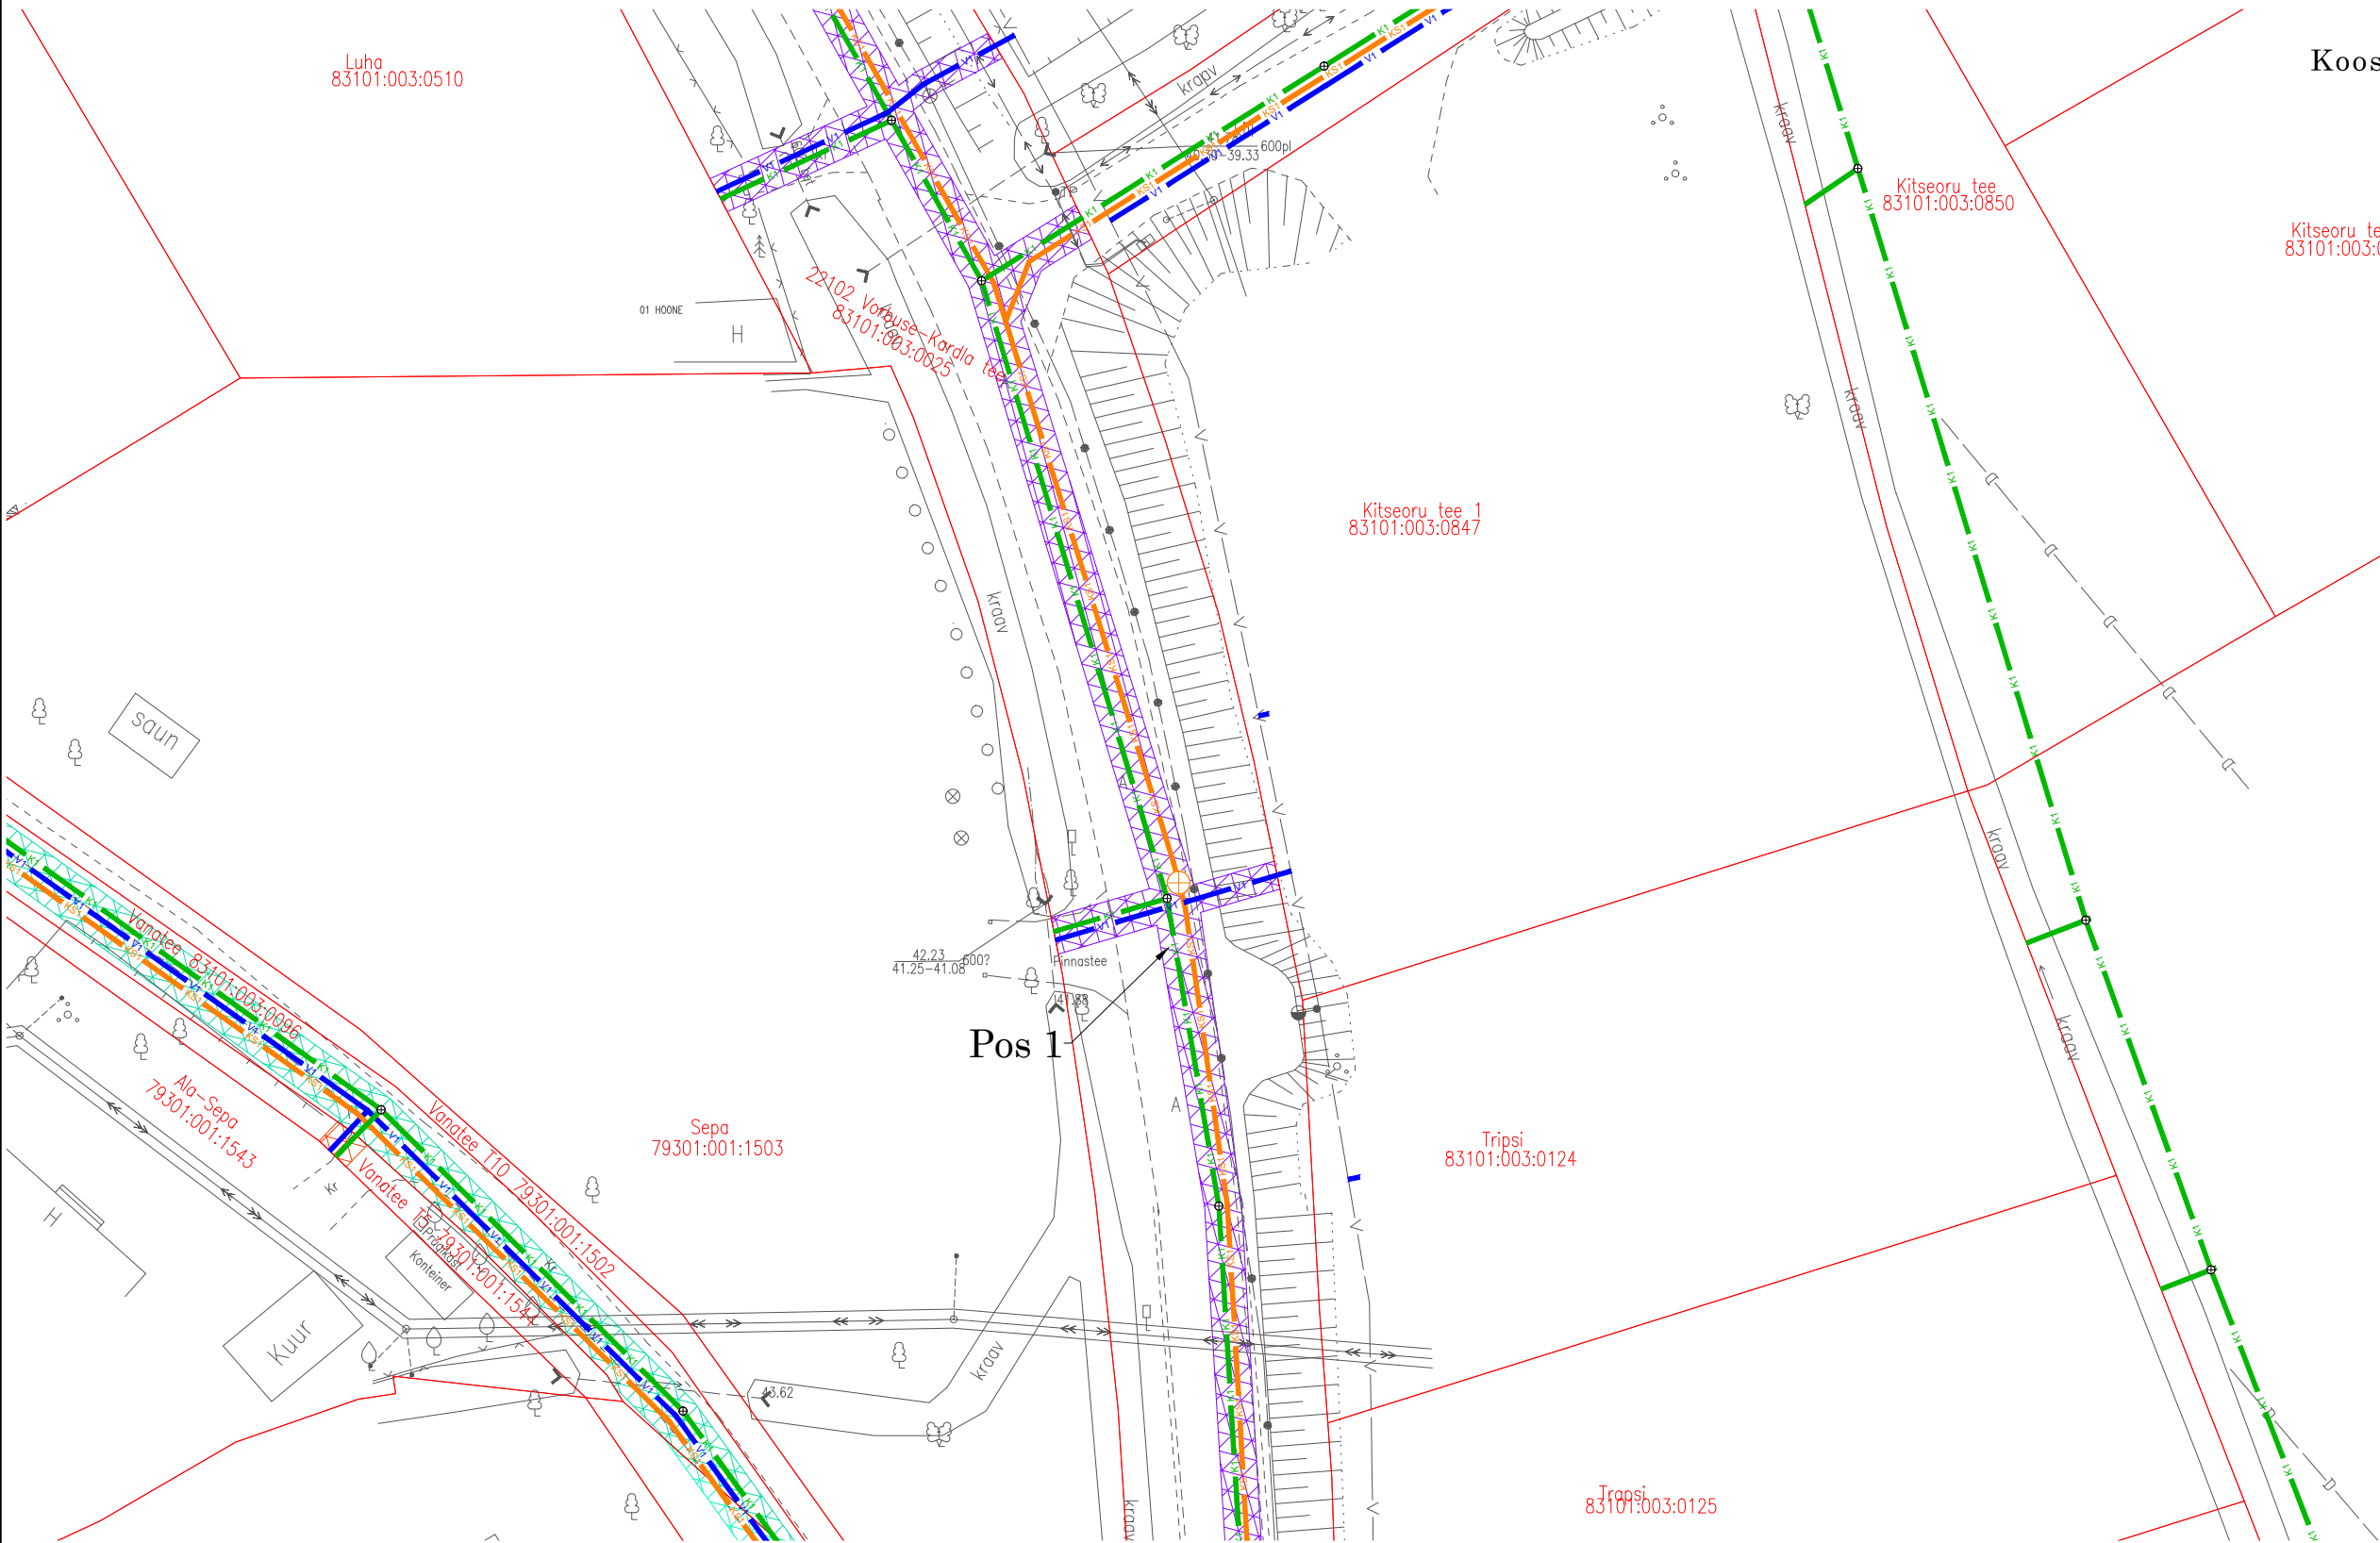

"Tartu linn, Tähtvere küla kinnistute ühisveevärgi ja -kanalisatsiooniga liitumisprojekt",
töö nr 25003

| Jrk nr | IKÕ ala Pos nr (plaanil) | Kinnistu registriosas number | Katastriüksuse tunnus, nimi ja sihtotstarve | Asukoht riigitee (nr ja nimi) suhtes (lõigu algus ja lõpp km): | Ala pindala ruutmeetrides m² |
|--------|--------------------------------|------------------------------------|---|--|------------------------------------|
| 1. | Pos 1 | 5724550 | 83101:003:0025 22102 Vorbuse-Kardla tee transpordimaa | 22102 Vorbuse-Kardla tee km 0,00 - 0,413 | 1175 m² |

- Isikliku kasutusõiguse seadmise ala
- Katastriüksuse piir
- proj. veetorustik
- proj. reoveekanaliseerimisitorustik
- proj. survekanaliseerimisitorustik
- proj. reoveekanaliseerimisitorustiku läbipesukaev
- proj. survekanaliseerimisitorustiku läbipesukaev
- proj. maa-alune soojustatud tuletõrjehüdrant

Leht 1/4

Leht 2/4

Leht 3/4

Leht 4/4