



Isikliku kasutusõigusega koormatava ala plaan
Mõõtkava 1:500 A3
Leht 1/2

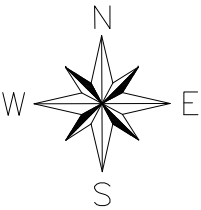

Koostaja: Altren Projekt OÜ
Sven Jäämees

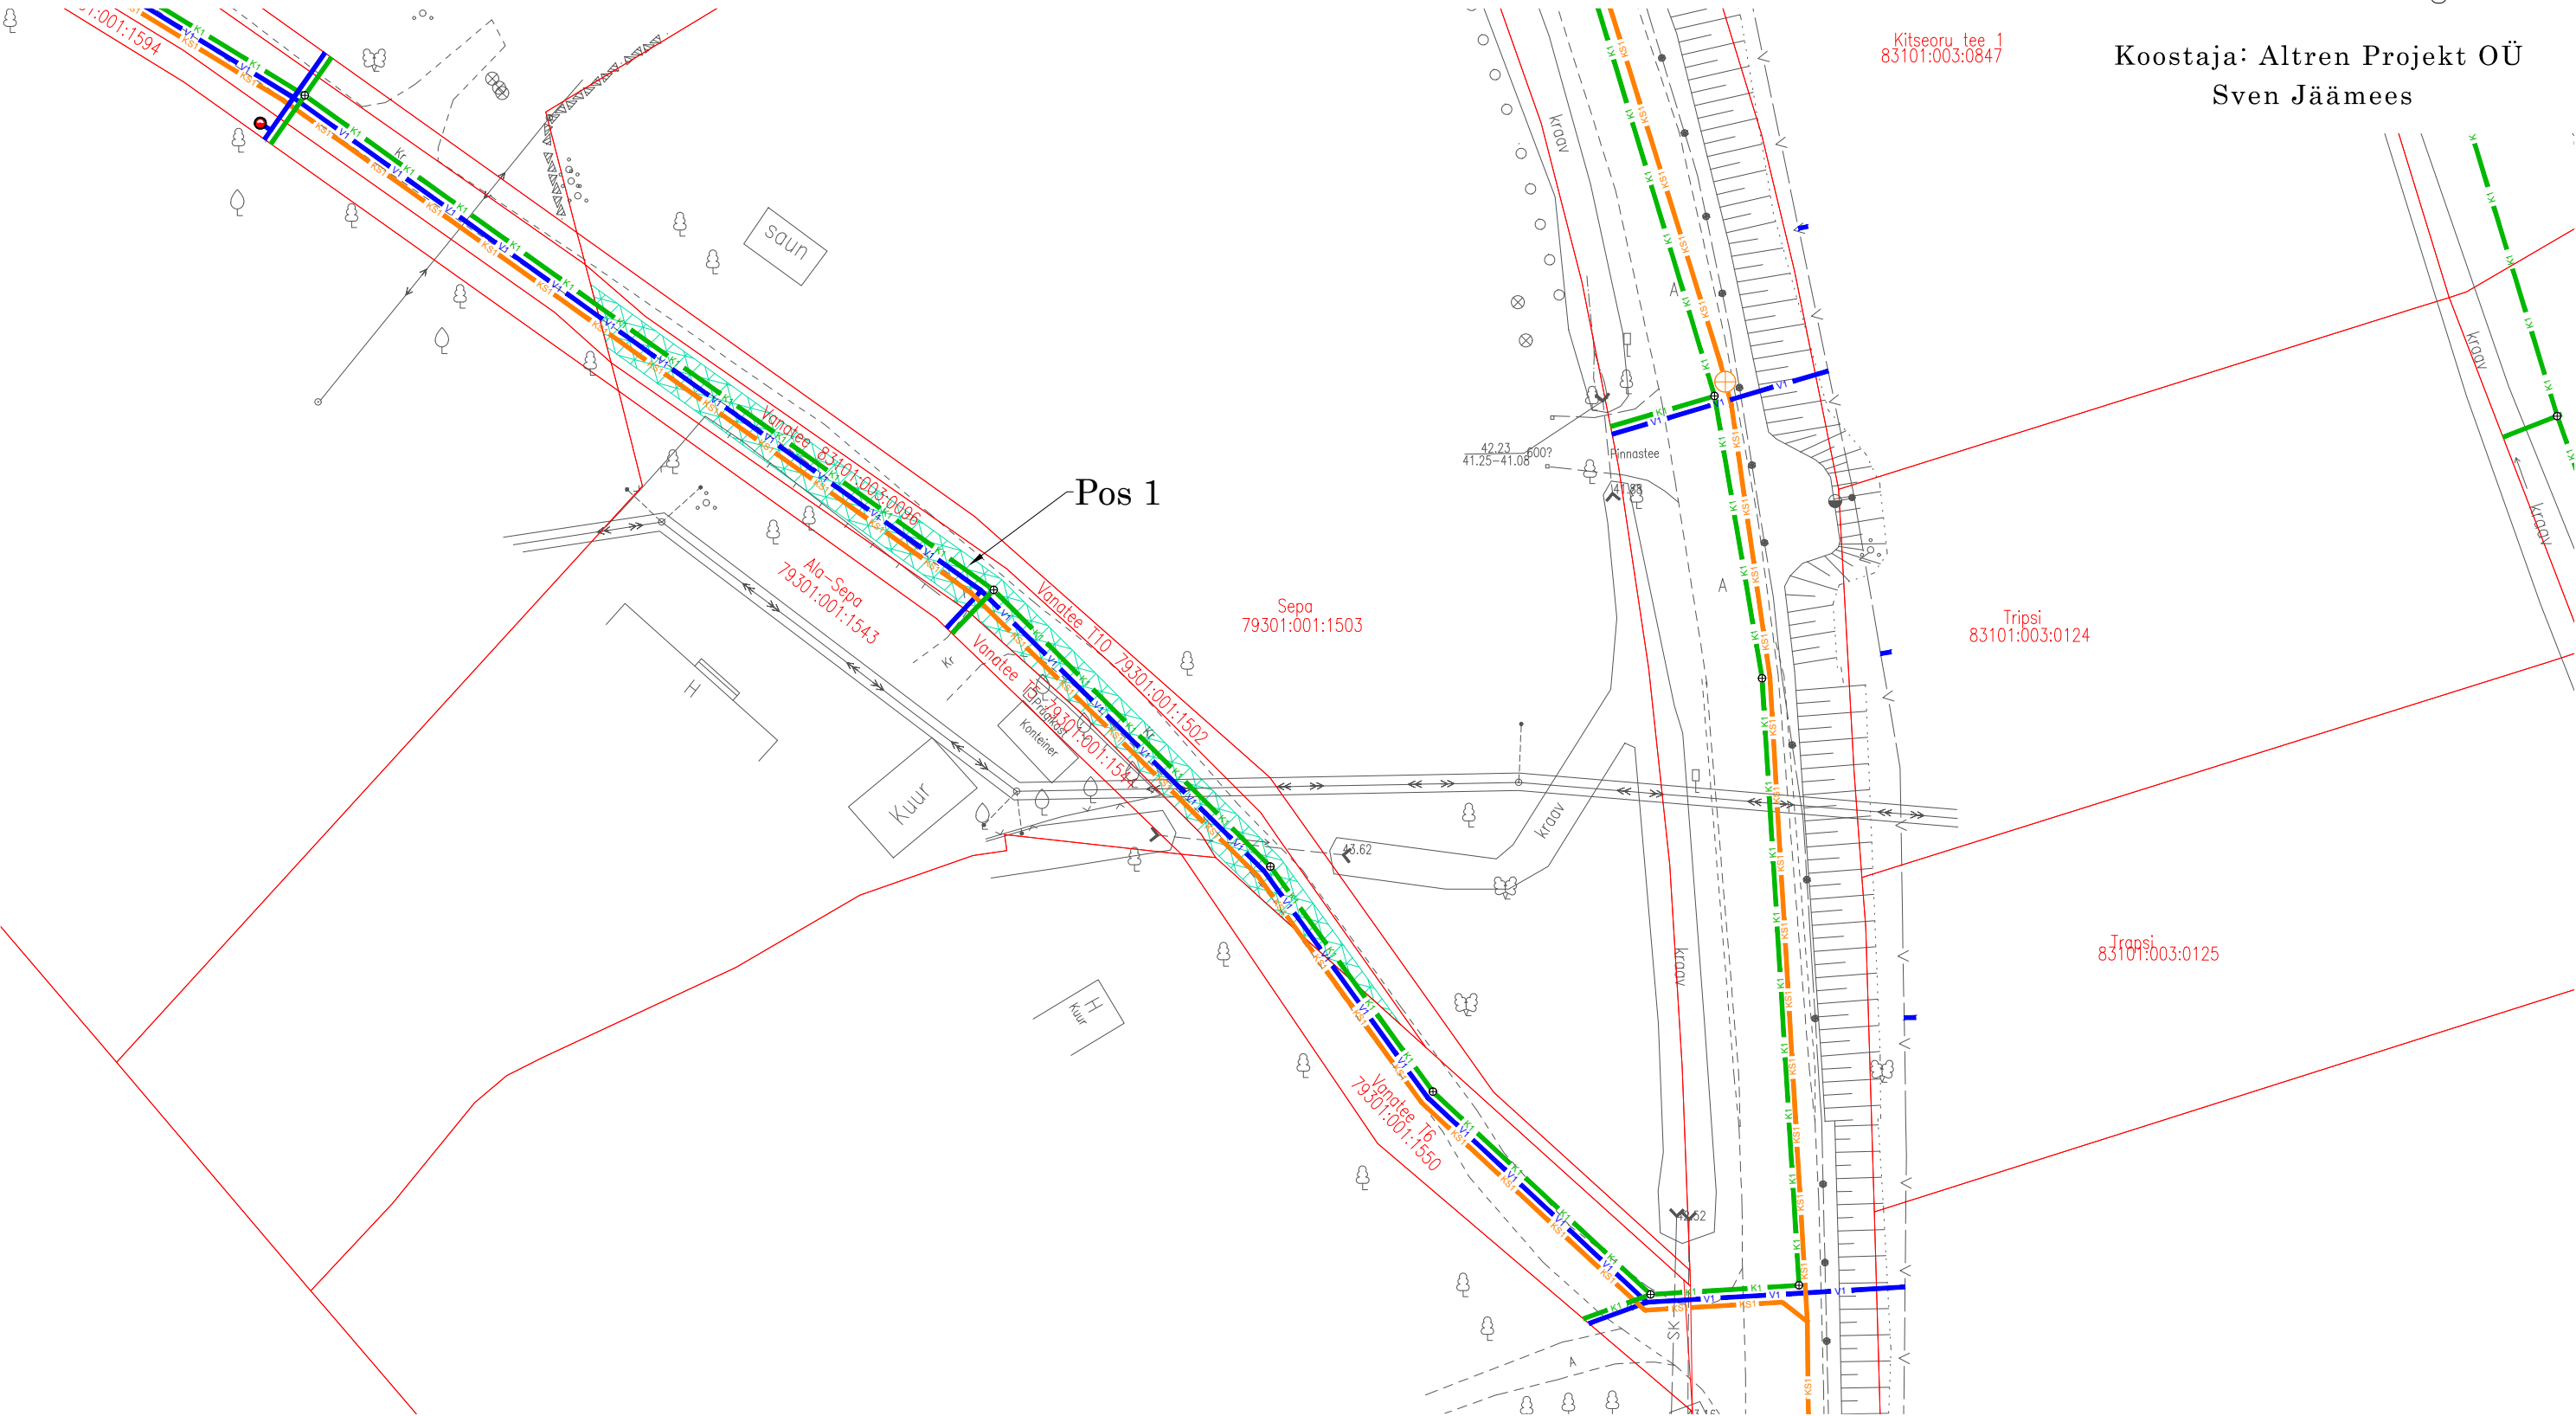

"Tartu linn, Tähtvere küla kinnistute ühisveevärgi ja -kanalisatsiooniga liitumisprojekt",
töö nr 25003

Jrk nr	IKÕ ala Pos nr (plaanil)	Kinnistu registriosa number	Katastriüksuse tunnus, nimi ja sihtotstarve	Ala pindala ruutmeetrides m ²
1.	Pos 1	24035350	83101:003:0096 Vanatee transpordimaa	236 m ²

- Isikliku kasutusõiguse seadmise ala
- Katastriüksuse piir
- proj. veetorustik
- proj. reoveekanaliseerimisitorustik
- proj. survekanaliseerimisitorustik
- proj. reoveekanaliseerimisikaev
- proj. maa-alune soojustatud tuletõrjehüdrant