



Isikliku kasutusõigusega koormatava ala plaan  
Mõõtkava 1:500 A3  
Leht 2/5

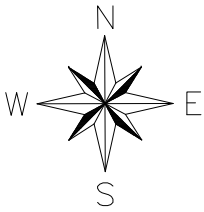

Koostaja: Altren Projekt OÜ  
Sven Jäämees

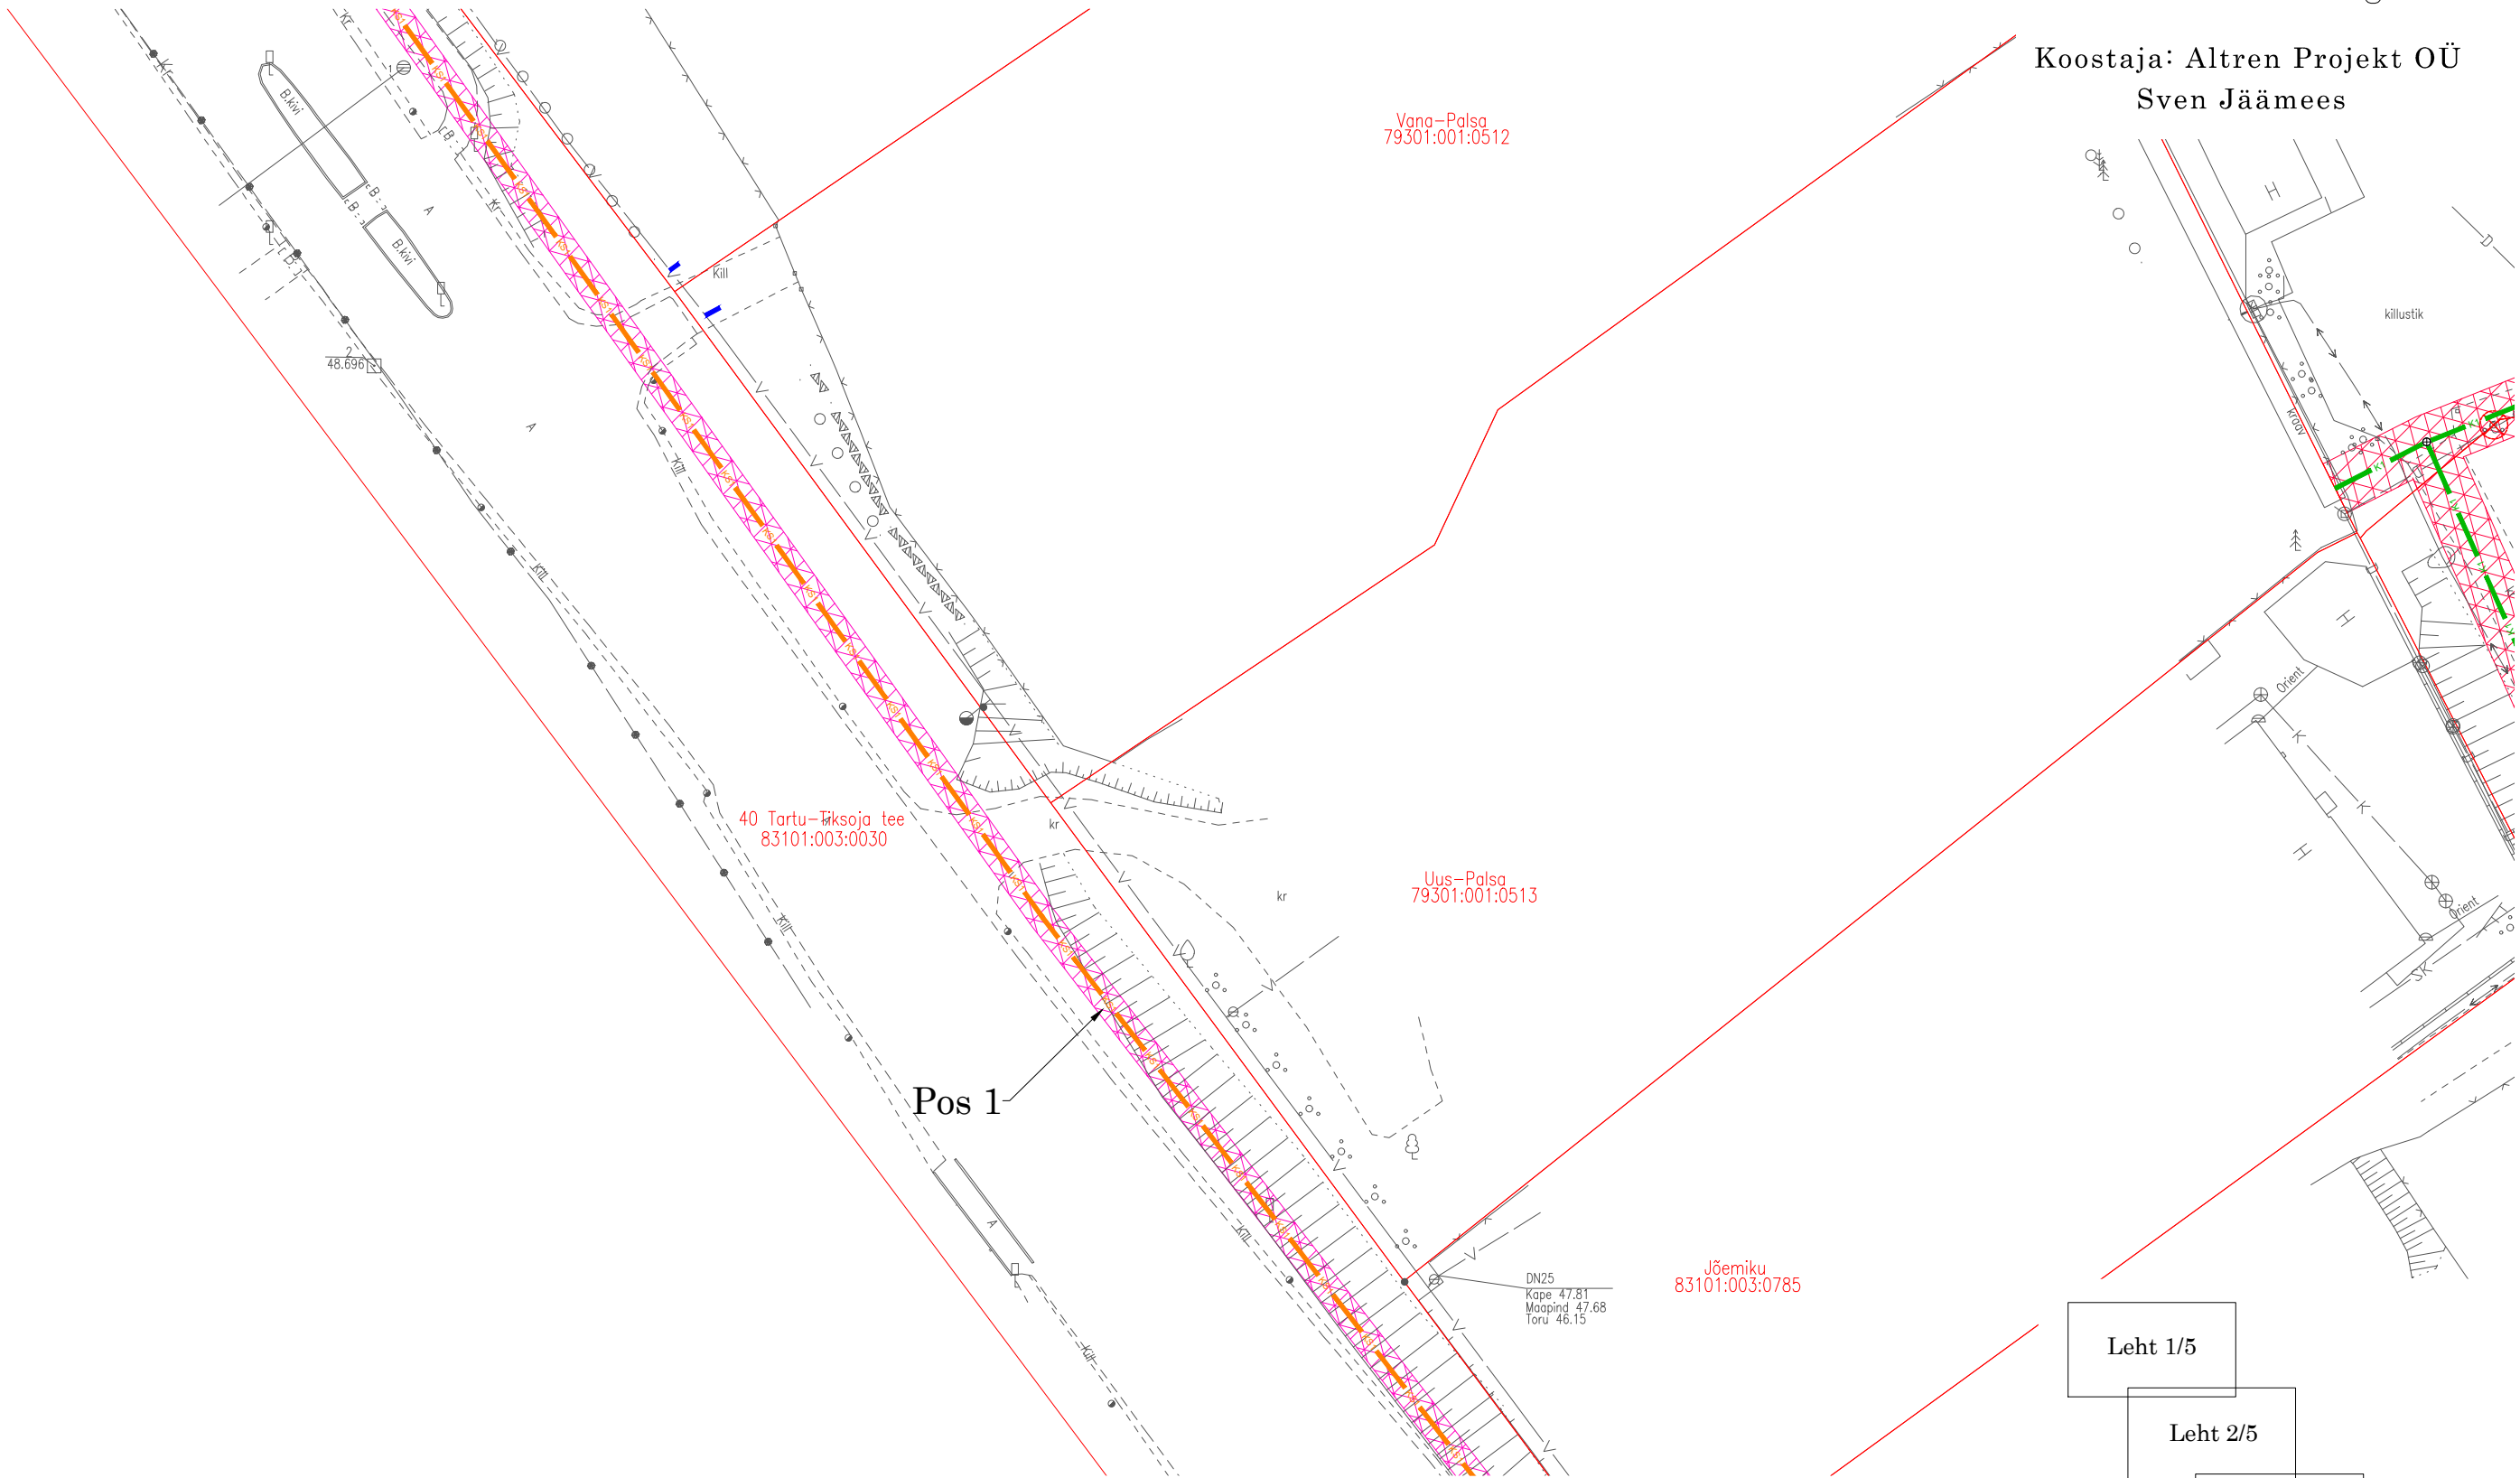

Pos 1

"Tartu linn, Tähtvere küla kinnistute ühisveevärgi ja -kanalisatsiooniga liitumisprojekt",  
töö nr 25003

Jrk nr	IKÕ ala Pos nr (plaanil)	Kinnistu registriosa number	Katastriüksuse tunnus, nimi ja sihtotstarve	Asukoht riigitee (nr ja nimi) suhtes (lõigu algus ja lõpp km):	Ala pindala ruutmeetrides m <sup>2</sup>
1.	Pos 1	6225350	83101:003:0030 40 Tartu-Tiksoja tee transpordimaa	40 Tartu-Tiksoja tee km 4,064 - 4,620	1115 m <sup>2</sup>

- Isikliku kasutusõiguse seadmise ala
- Katastriüksuse piir
- proj. survekanalisatsioonitorustik
- proj. survekanalisatsioonitorustiku läbipesukaev

Leht 1/5

Leht 2/5

Leht 3/5

Leht 4/5

Leht 5/5