



Isikliku kasutusõigusega koormatava ala plaan
Mõõtkava 1:500 A3
Leht 3/4

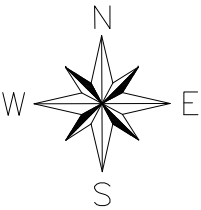

Koostaja: Altren Projekt OÜ
Sven Jäämees

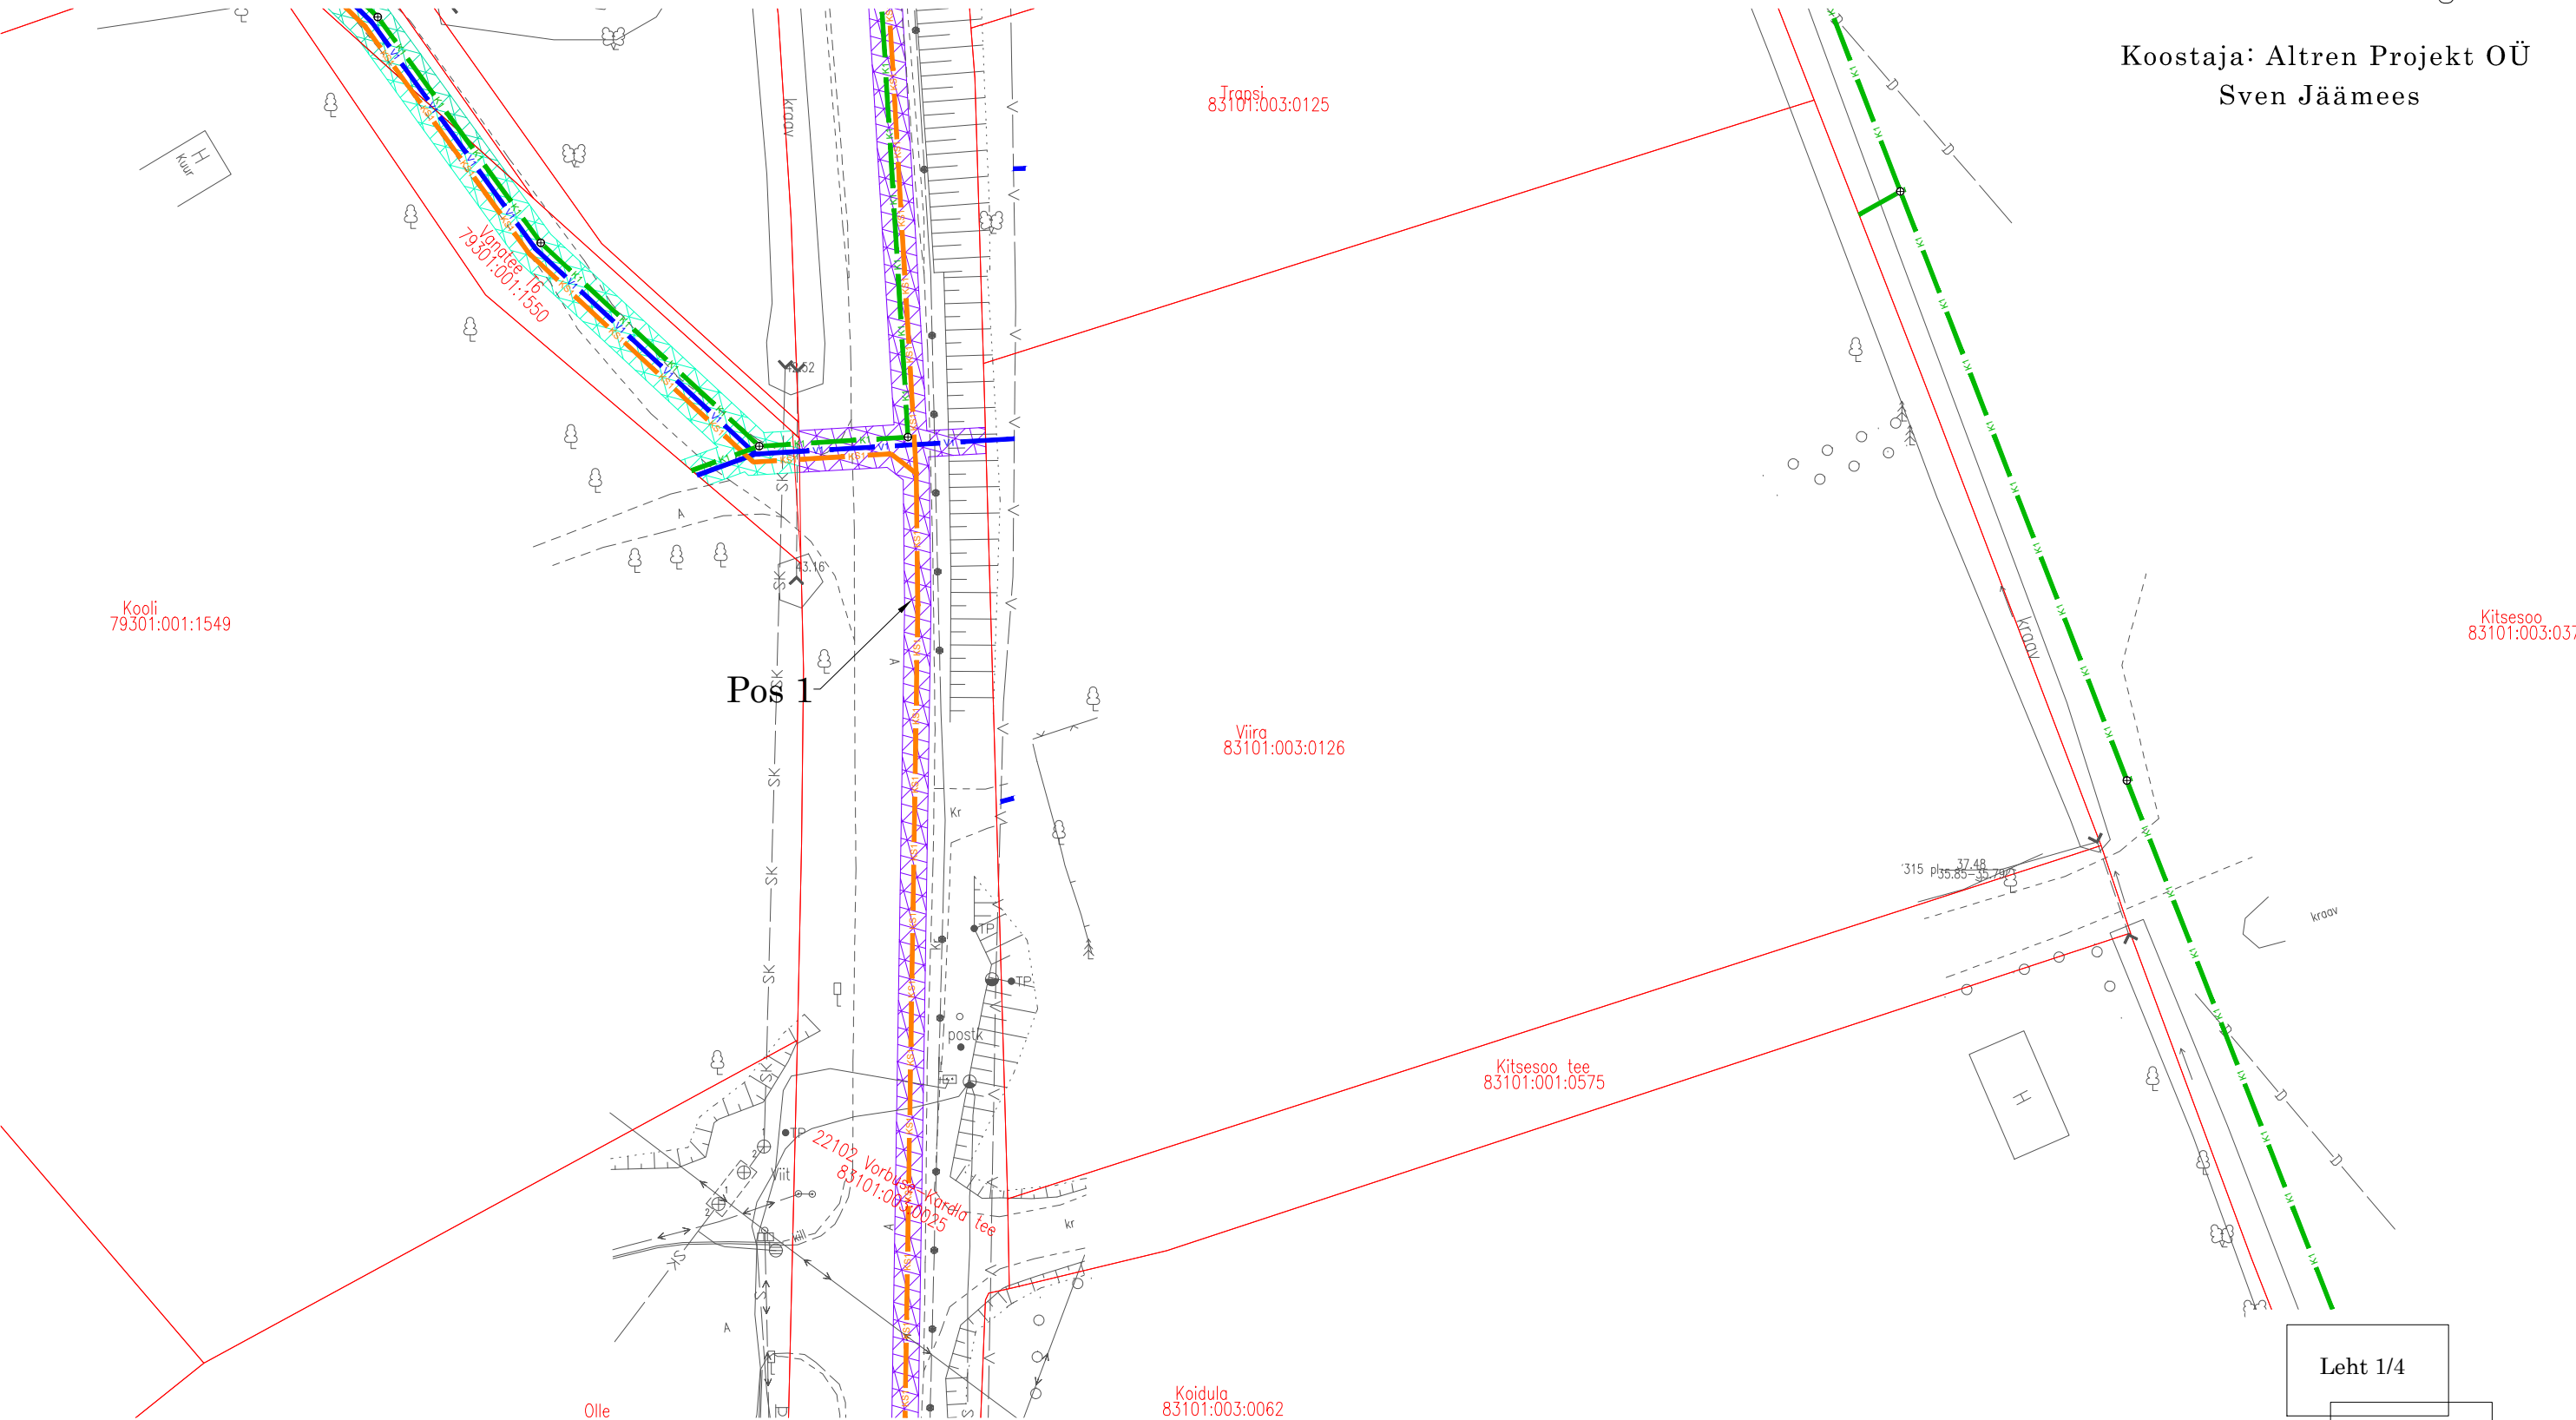

"Tartu linn, Tähtvere küla kinnistute ühisveevärgi ja -kanalisatsiooniga liitumisprojekt",
töö nr 25003

Jrk nr	IKÕ ala Pos nr (plaanil)	Kinnistu registriosi number	Katastriüksuse tunnus, nimi ja sihtotstarve	Asukoht riigitee (nr ja nimi) suhtes (lõigu algus ja lõpp km);	Ala pindala ruutmeetrites m²
1.	Pos 1	5724550	83101:003:0025 22102 Vorbuse-Kardla tee transpordimaa	22102 Vorbuse-Kardla tee km 0,00 - 0,413	1175 m²

- Isikliku kasutusõiguse seadmise ala
- Katastriüksuse piir
- proj. veetorustik
- proj. reoveekanaliseerimisitorustik
- proj. survekanaliseerimisitorustik
- proj. reoveekanaliseerimisikaev
- proj. survekanaliseerimisitorustiku läbipesukaev
- proj. maa-alune soojustatud tuletõrjehüdrant

Leht 1/4

Leht 2/4

Leht 3/4

Leht 4/4