



TÄHIS VS2 - U=0,16 (W/m²·K):

1. Topelt kipsplaat 12,5+12,5mm
2. Distantliist ristlõikega 50x25mm
3. Aurutõke
4. Puitkarkass posti ristlõikega 50x50mm, sammuga 400...600mm, karkassi vahel kivivill 50mm;
5. Puitkarkass posti ristlõikega 50x200mm, sammuga 600mm, karkassi vahel kivivill 200mm
6. Tuuletõkke plaat 25mm;
7. Distantliist ristlõikega 50x25mm, sammuga 600mm / õhuvahe
8. Horisontaalne välislaudislaudis 21mm

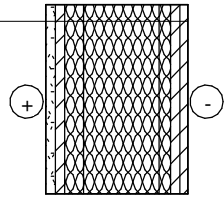


TÄHIS S1:

1. Topelt kipsplaat 12,5+12,5mm
2. Puitkarkass posti ristlõikega 50x150mm, sammuga 600mm, karkassi vahel kivivill paksusega 150mm
3. Topelt kipsplaat 12,5+12,5mm

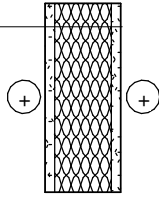


TÄHIS S2:

1. Topelt kipsplaat 12,5+12,5mm
2. Puitkarkass posti ristlõikega 50x100mm, sammuga 600mm, karkassi vahel kivivill paksusega 100mm
3. Topelt kipsplaat 12,5+12,5mm

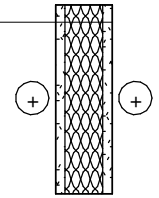

TÄHIS OS+VS1: U=0,20 (W/m²·K)

1. Olemasolev palksein 150mm
2. Puitkarkass posti ristlõikega 50x150mm, sammuga 600mm, roovituse vahel kivivill 150mm
3. Tuuletõkke plaat 25mm;
4. Distantliist vertikaalselt ristlõikega 100x25mm, sammuga 600mm
5. Horisontaalne välislaudis 21mm

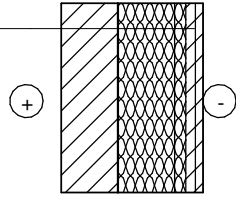


Seinakonstruktsioonid I korrusel

1 : 20

Ruumide eksplikatsioon						
Pos.nr	Ruumi nimetus	Otstarve	Korrus	Pindala	Perimeeter	Maht
Eluruum						
01	Esik	Eluruum	I korrus	9.0 m²	13.0 m	24.26 m³
02	Garderoob	Eluruum	I korrus	4.7 m²	8.7 m	11.64 m³
03	WC / Teh ruum	Eluruum	I korrus	5.5 m²	9.4 m	14.84 m³
04	Magamistuba	Eluruum	I korrus	13.7 m²	14.8 m	36.88 m³
05	Garderoob	Eluruum	I korrus	3.2 m²	7.8 m	8.62 m³
06	WC/Duśh	Eluruum	I korrus	5.0 m²	11.1 m	13.53 m³
07	Sahver	Eluruum	I korrus	2.8 m²	8.1 m	7.41 m³
08	Köök / Elutuba	Eluruum	I korrus	71.1 m²	41.3 m	192.64 m³
09	II korruse elutuba	Eluruum	II korrus	30.8 m²	25.8 m	76.12 m³
10	Magamistuba	Eluruum	II korrus	13.1 m²	16.5 m	29.82 m³
11	Magamistuba	Eluruum	II korrus	10.5 m²	13.2 m	24.42 m³
12	Magamistuba	Eluruum	II korrus	10.4 m²	13.1 m	24.14 m³
13	Magamistuba	Eluruum	II korrus	10.4 m²	13.1 m	24.21 m³
14	WC	Eluruum	II korrus	2.2 m²	5.9 m	4.70 m³

192.3 m² 201.8 m 493.25 m³
192.3 m² 201.8 m 493.25 m³

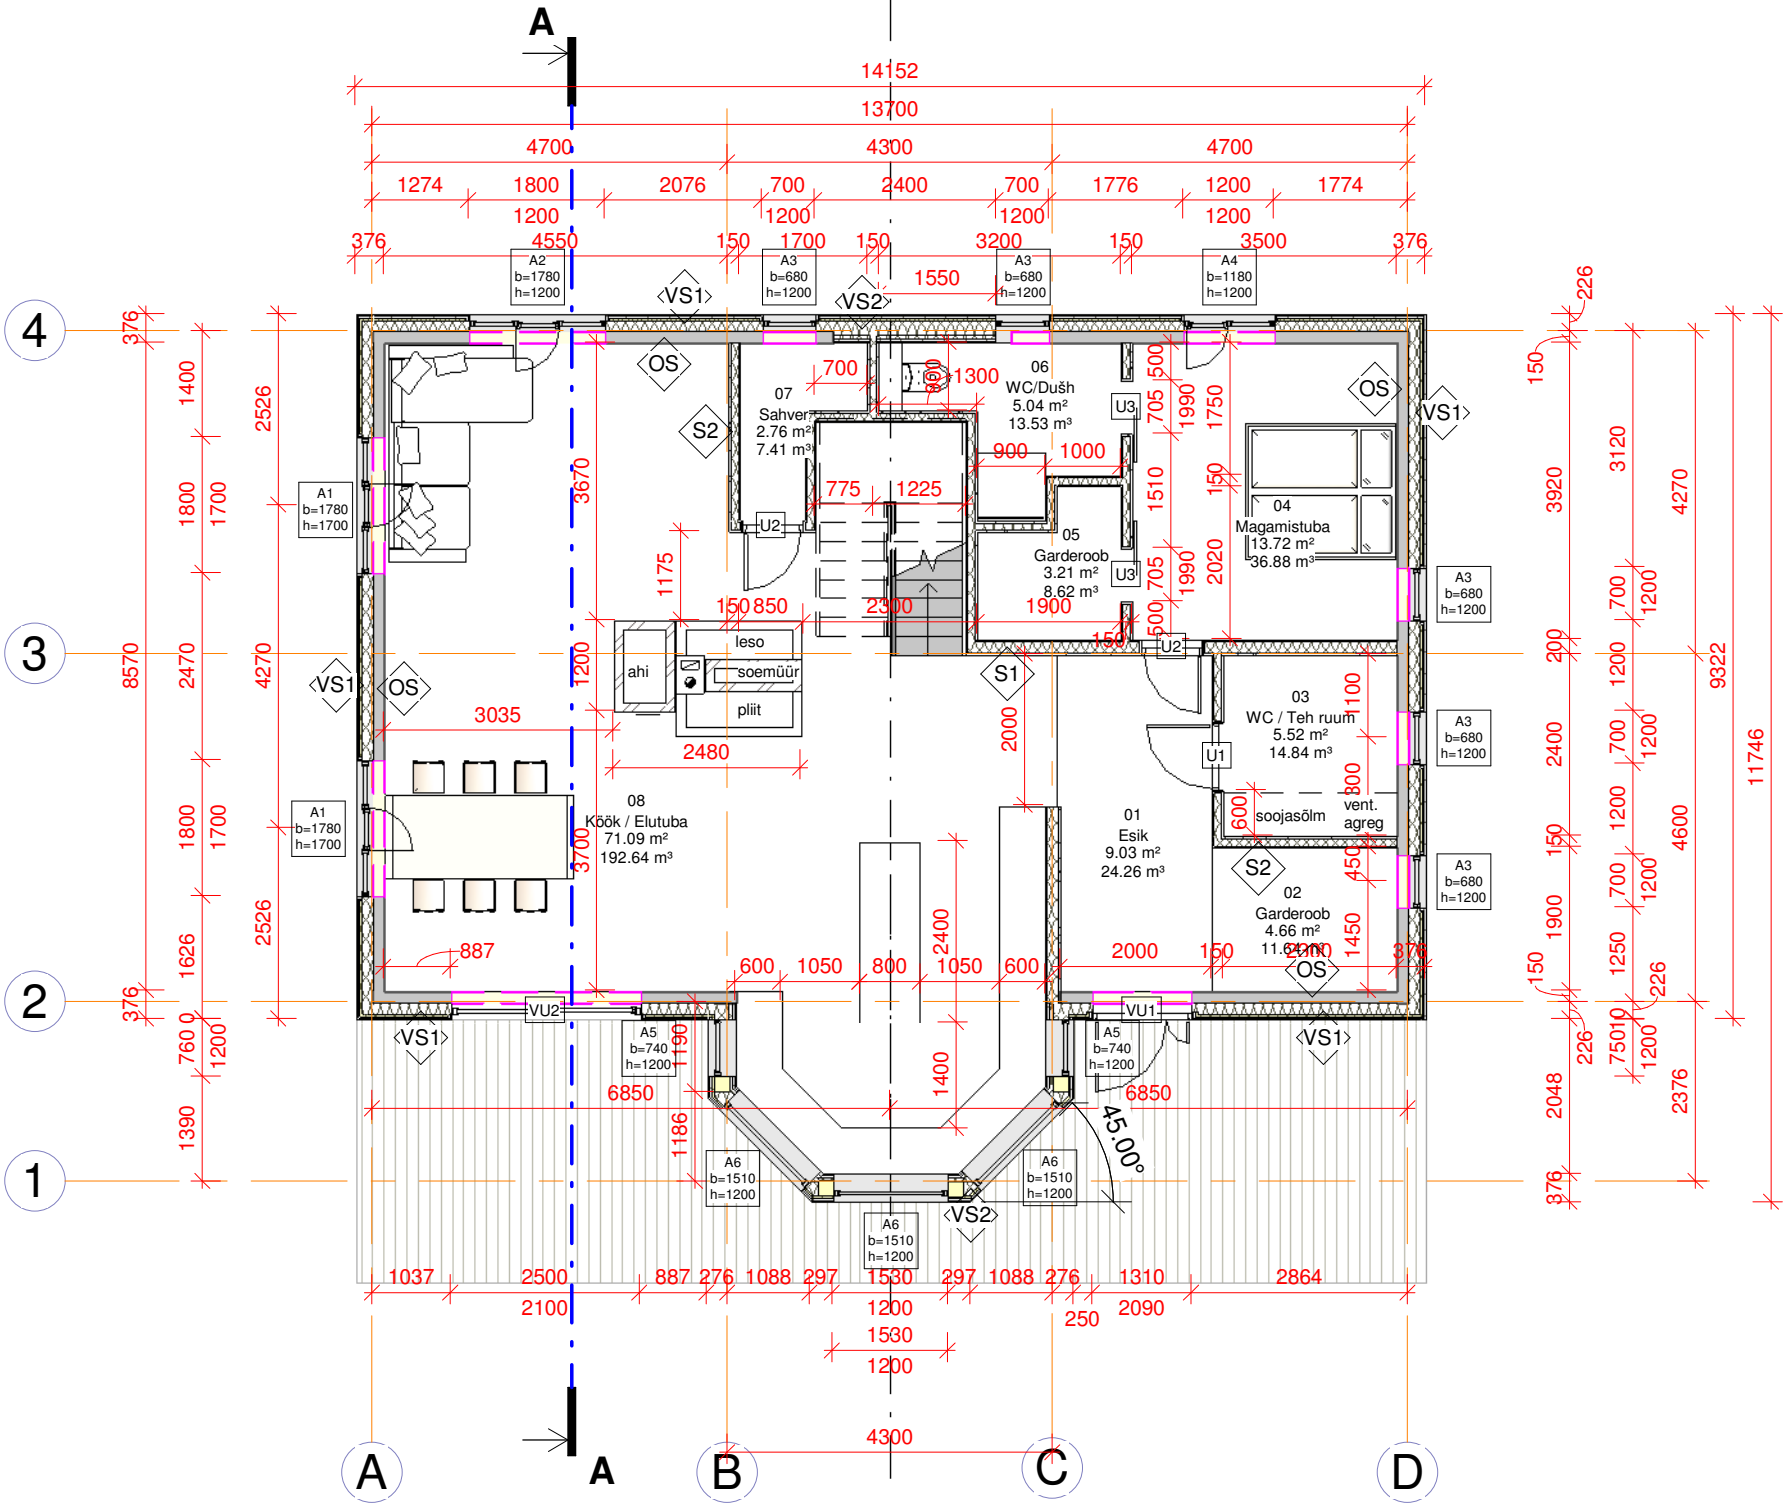

I korrus

1 : 100

Töö nimetus: 2-KORRUSELISE ÜSIKELAMU LAIENDAMINE		Objekti aadress: Teelahkme, Roobi küla, Rõuge vald, Võrumaa KÜ 69702:001:0033	
Koostas: M. Moppel	Muudetud: 16.sept 2026.a.	Koostatud: 16.sept 2026.a.	Töö number: 26081901
Kontrollis: T. Jõgi	Muudetud: Näidatud joonisel	Lehekülg: AR-5-01	Stadium: Eelprojekt
Joonise nimetus: I korruse plaan ja konstruktsioonikihid			