

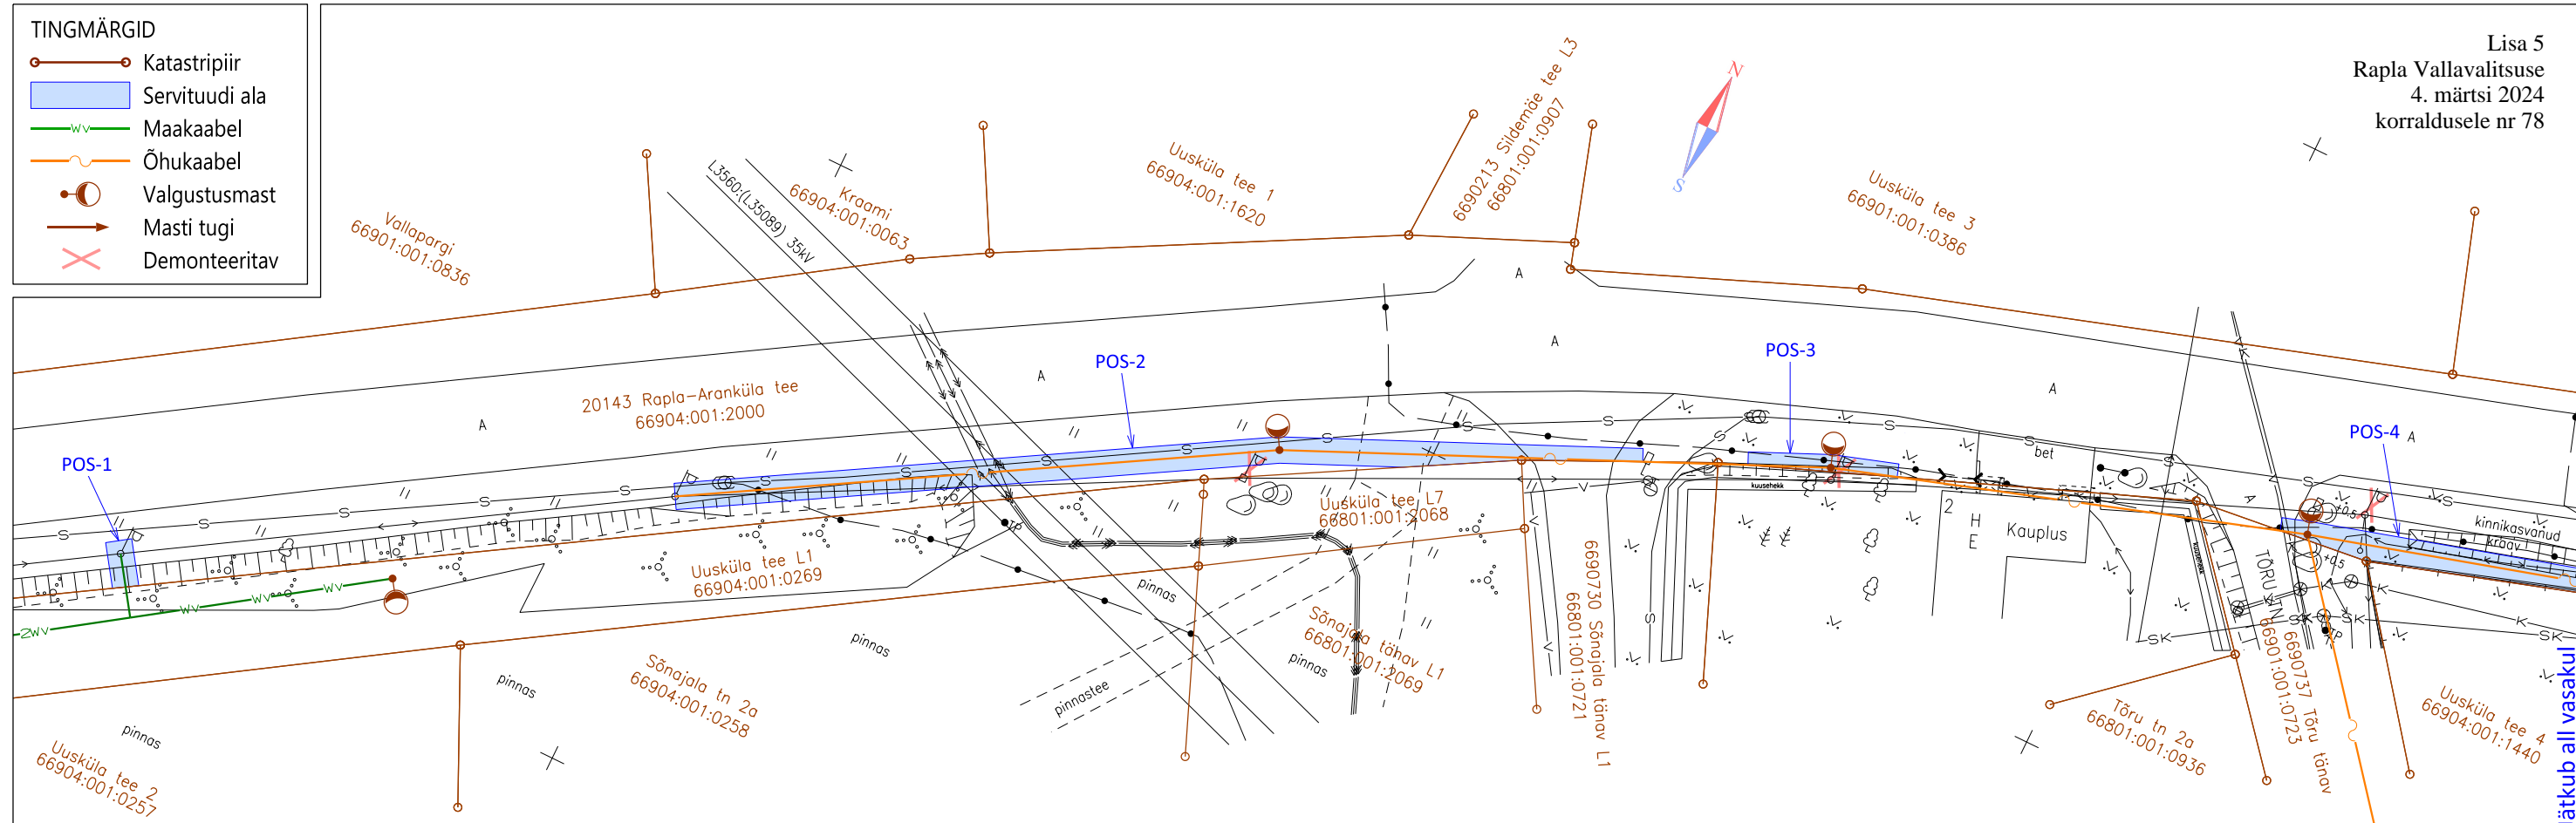


- TINGMÄRGID
- Katastripiir
  - Servituudi ala
  - Maakaabel
  - Õhukaabel
  - Valgustusmast
  - Masti tugi
  - Demonteeritav

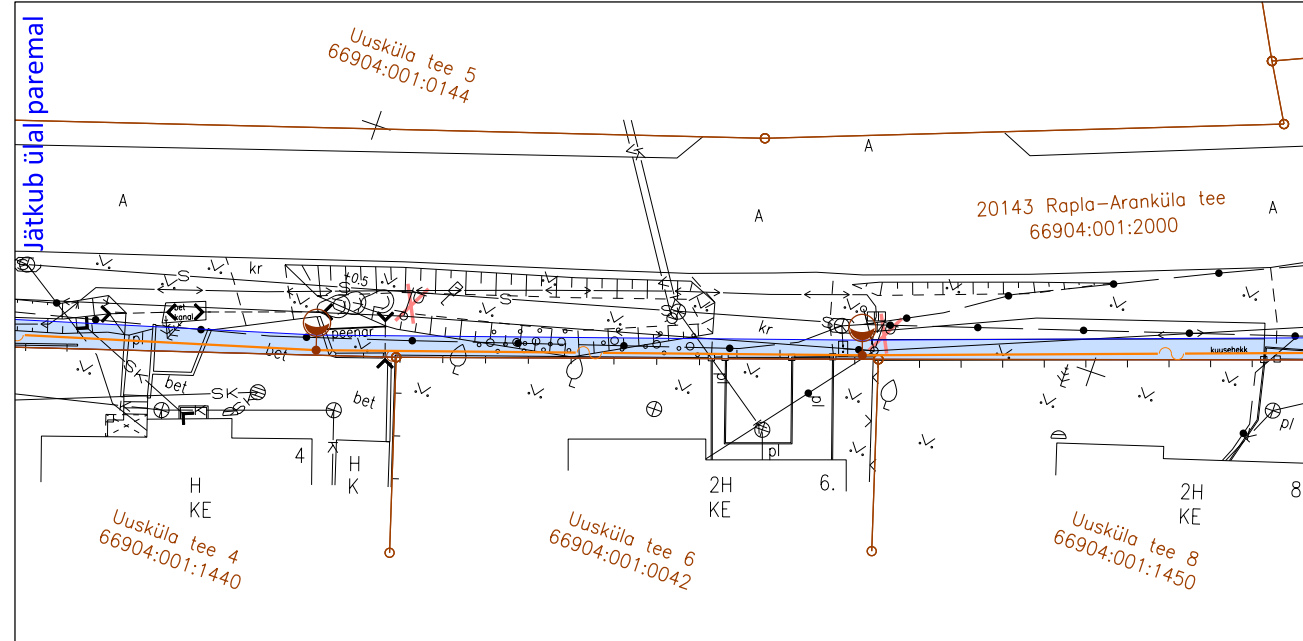

Positsiooni viide plaanil	Kinnistu registriosa number	Katastriüksuse tunnus ja nimetus	Riigitee nimetus ja km-d	IKÕ ala pindala	Rajatis
POS-1	11230950	66904:001:2000 20143 Rapla-Aranküla tee	20143 Rapla – Aranküla km 0,233	7m <sup>2</sup>	Välisvalgustuse maakaabel
POS-2	11230950	66904:001:2000 20143 Rapla-Aranküla tee	20143 Rapla – Aranküla km 0,275...0,349	135m <sup>2</sup>	Välisvalgustuse mastid ja õhuliin
POS-3	11230950	66904:001:2000 20143 Rapla-Aranküla tee	20143 Rapla – Aranküla km 0,357...0,368	13m <sup>2</sup>	Välisvalgustuse mastid ja õhuliin
POS-4	11230950	66904:001:2000 20143 Rapla-Aranküla tee	20143 Rapla – Aranküla km 0,399...0,606	312m <sup>2</sup>	Välisvalgustuse mastid ja õhuliin

IKÕ alad on määratud 1+1m kaablitrassi ja õhuliini teljest, mastist ja masti toest või tõmmitsast

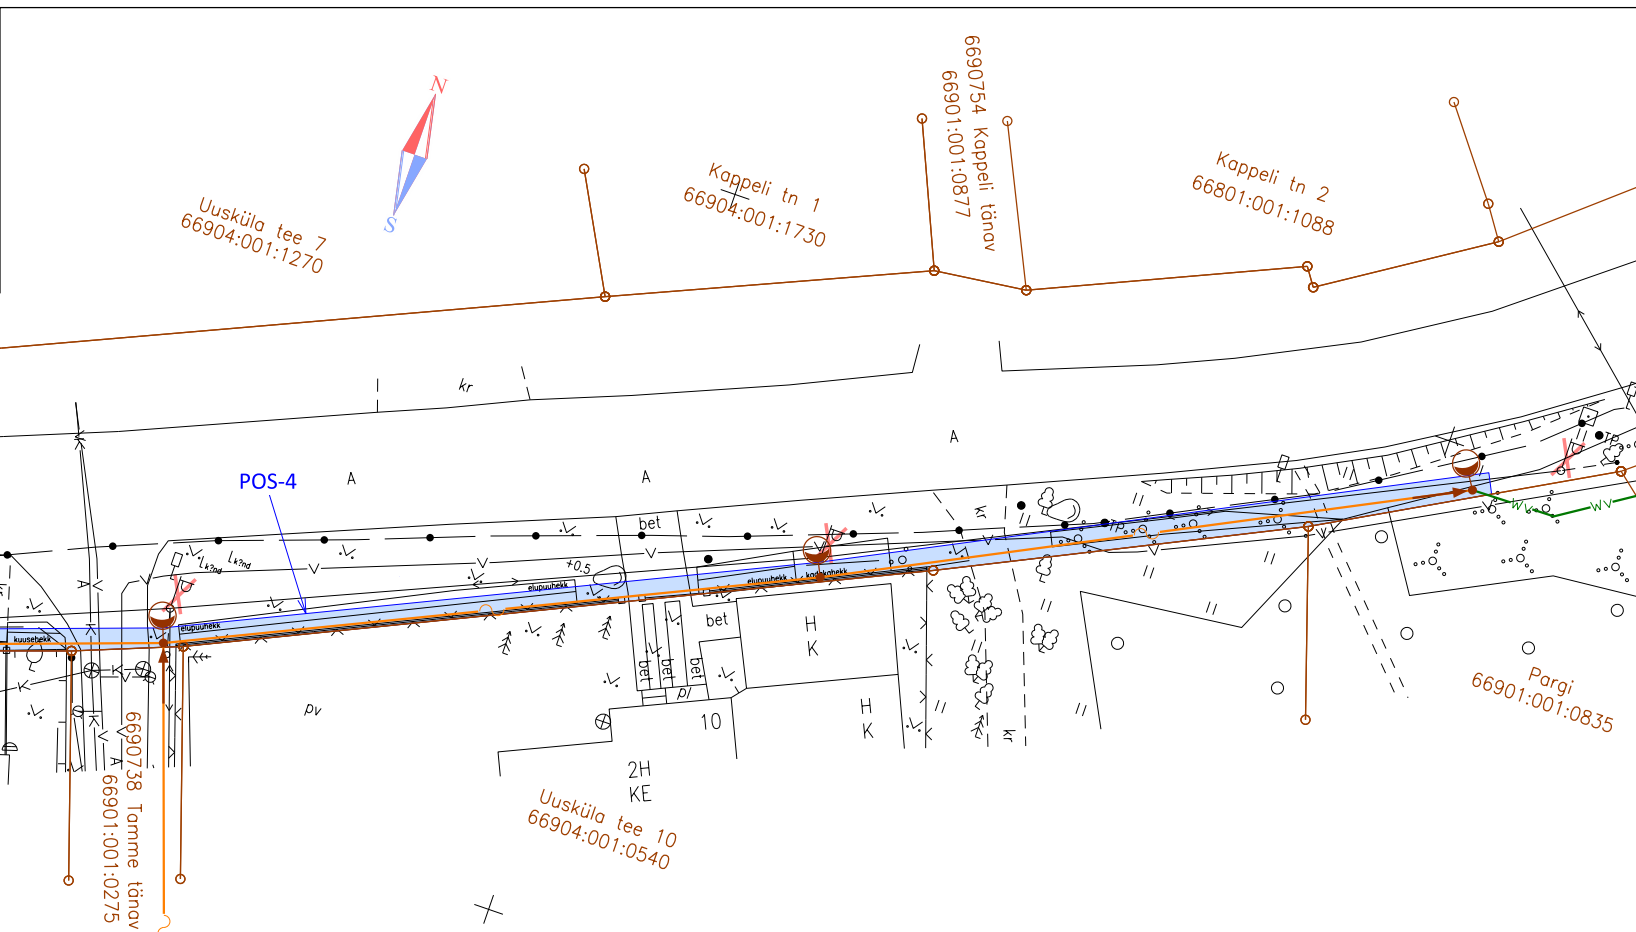

<p>GEODEETILINE ALUSPLAAN OÜ Alt ja Ülevalt töö nr G49/2023 august 2023 L-Est 97, EH2000</p>	<p>OÜ PRIMUS-PROJEKT SANGVIINI 18 51011, TARTU TEL 517 2561 PRIMUS@PRIMUS.EE REG. NR. 10440332 MTR. EE10440332-0001</p>	<p>Priimus-Projekt</p>	<p>TELLIJA Rapla Vallavalitsus PROJEKTEERIS I.Aljas</p>	<p>Riigi kõrvalmaantee 20143 Rapla - Aranküla km 0,020...0,767 jalgratta- ja jalgteede Kaust: Elektri-, side- ja valgustusliinid Joonise nimetus Isikliku kasutusõiguse plaan 66904:001:2000</p>	<p>30.01.2024</p>	
					<p>MÖÖTKAVA 1:500</p>	<p>PROJEKTI NR 32-EVS-23</p>
					<p>STADIUM PP</p>	<p>JONISE NR 3.1</p>