


ISIKLIKU KASUTUSÕIGUSE SEADMISE PLAAN, M 1:500

Tarvastu bussipeatus

Riigitee 52 Viljandi - Rõngu tee, km. 25,689 (vasakul pool),
Jakobimõisa küla, Viljandi vald, Viljandi maakond

Jrk nr.	IKÕ ala Pos nr. (plaanil)	Kinnistu registrios number	Katastriüksuse tunnus, nimi ja sihtotstarve;	Ala pindala ruutmeetrites m ²	Kasutusõiguse ala rajatis
1	Pos 1	4845050	79701:004:1390 52 Viljandi - Rõngu tee Transpordimaa 100%	44	km. 25.689 bussiootepaviljon "Tarvastu" - vasak pool

79703:002:0135
52 Viljandi-
Rõngu tee

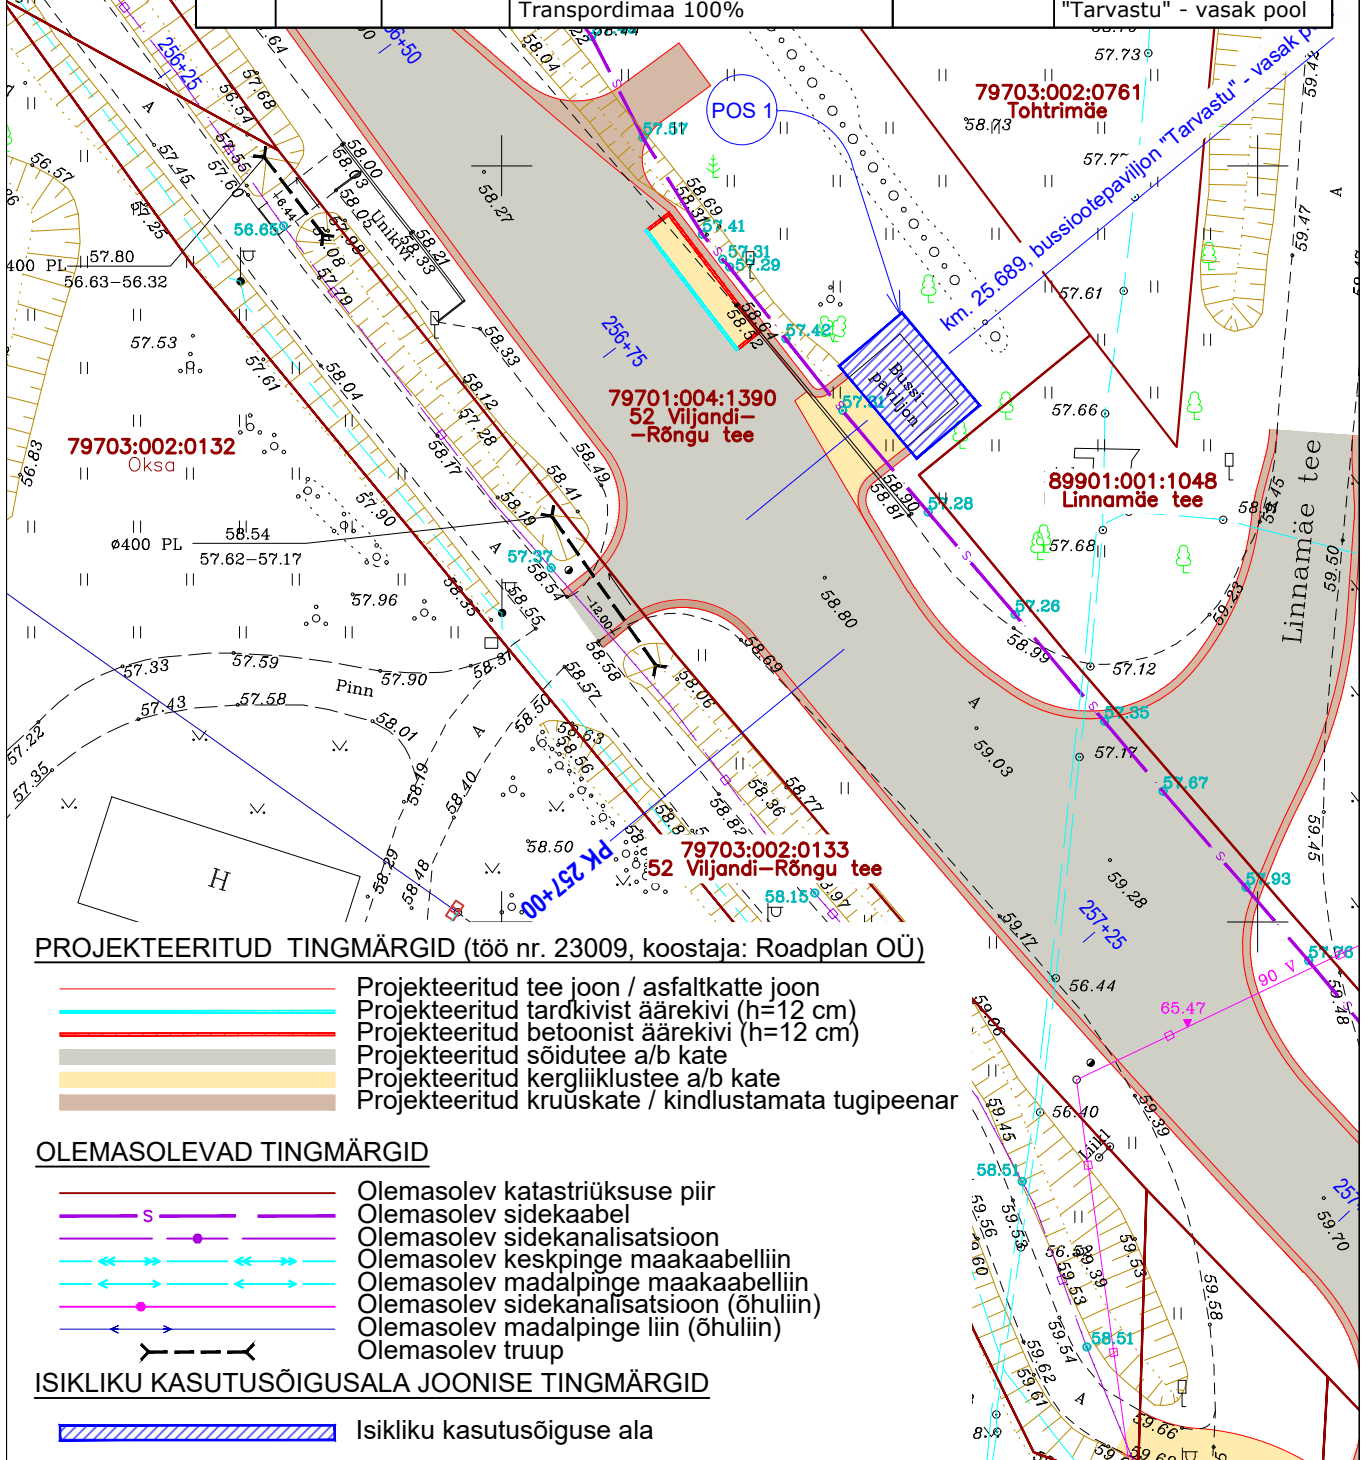

PROJEKTEERITUD TINGMÄRGID (töö nr. 23009, koostaja: Roadplan OÜ)

- Projekteeritud tee joon / asfaltkatte joon
- Projekteeritud tärkivist äärekivi (h=12 cm)
- Projekteeritud betoonist äärekivi (h=12 cm)
- Projekteeritud sõidutee a/b kate
- Projekteeritud kergliiklustee a/b kate
- Projekteeritud kruuskate / kindlustamata tugipeenar

OLEMASOLEVAD TINGMÄRGID

- Olemasolev katastriüksuse piir
- Olemasolev sidekaabel
- Olemasolev sidekanalisatsioon
- Olemasolev keskpinge maakaabelliin
- Olemasolev madalpinge maakaabelliin
- Olemasolev sidekanalisatsioon (õhuliin)
- Olemasolev madalpinge liin (õhuliin)
- Olemasolev trüüp

ISIKLIKU KASUTUSÕIGUSALA JOONISE TINGMÄRGID

- Isikliku kasutusõiguse ala

 Majandustegevuste nr. EEP003385			AS TREV-2 Grupp Teemeistri tn 2, Tallinn 10916 Tel 677 6500, www.trev2.ee		Töö nr 25-101-011		Leht 1		Lehti 1		
PROJEKTJUHT		Riho Tahker				Projekt Riigitee 52 Viljandi-Rõngu km 25,093 – 41,42 Mustla – Kaubi lõik			Möötkava 1:500		
JOONESTAJA		Magnar Mäekivi				Asukoht Riigitee nr 52 Viljandi-Rõngu km 25,093 - 41,42					
KONTROLLIJA											
Tellija		Transpordiamet				Joonis			Stadium		
17.07.25		Fail: IKÕ.dwg				Isikliku kasutusõiguse joonis, km. 25.689 bussiootepaviljon "Tarvastu" - vasak pool					