

Reaalservituudiga koormamise plaan


Mõõtkava - 1:500

11220 Kernu-Kohila tee L1

Rapla maakond, Kohila vald, Urge küla

31701:001:0972

Kilometraaž 16,73 km

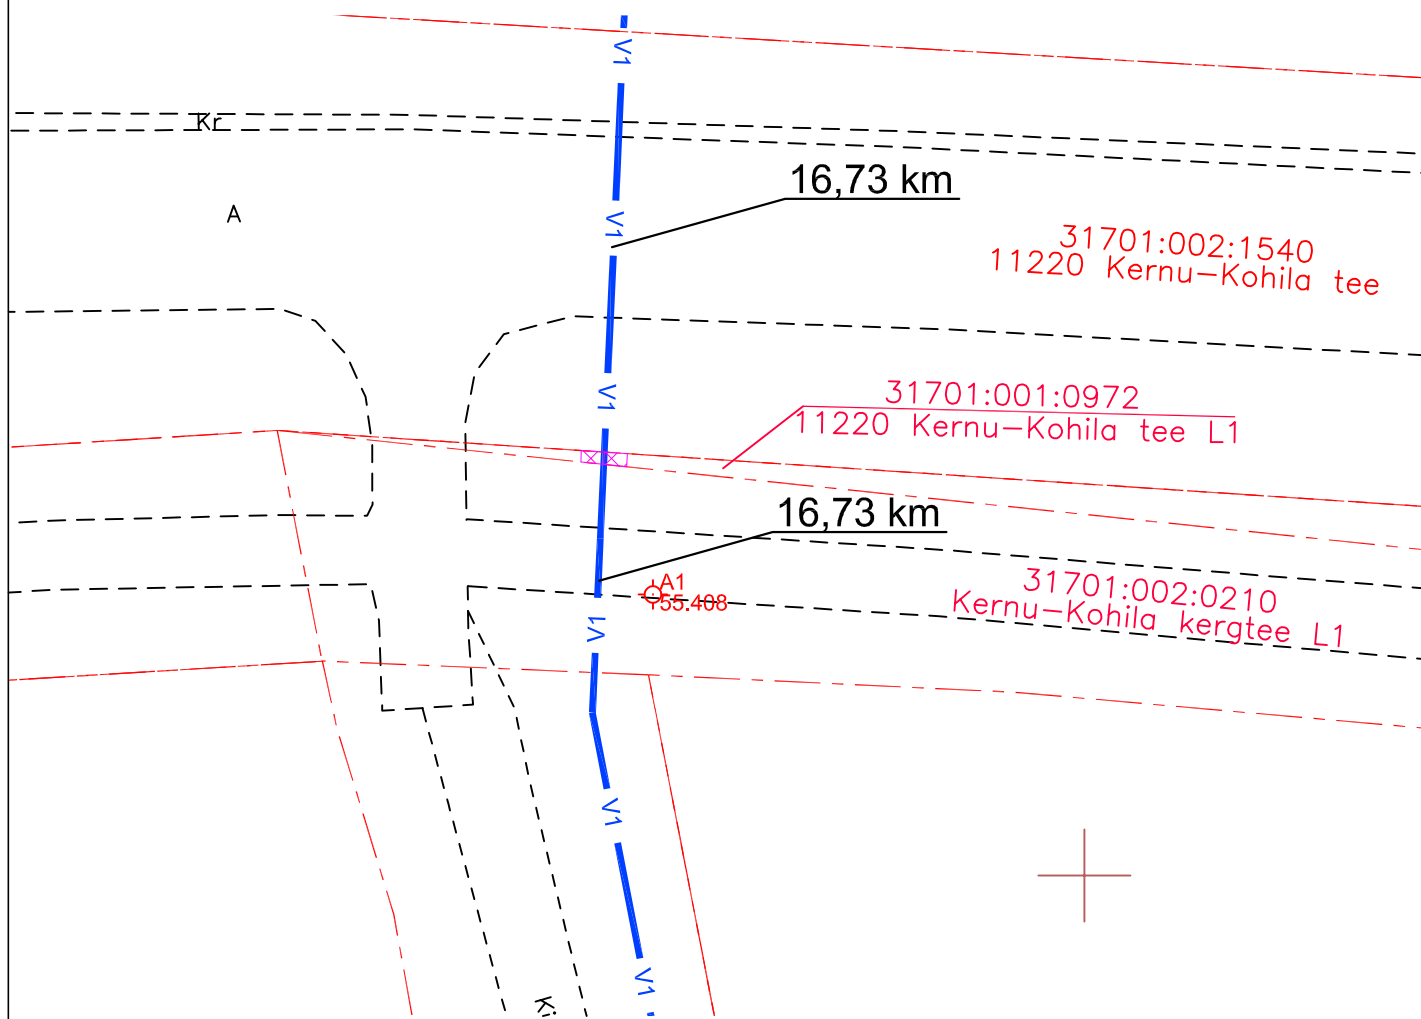

TINGMÄRGID

- Mõõdistatud maaregistri tunnuse saanud krunt
- Proj. veetorustik
- Olmasolev veetorustik

REAALSERVITUUDI ALA

Rajatise tehnilised andmed:

Reaalservituudi ala: 1,1 m²

Projekteeritava veetorustiku pikkus servituudi ala ulatuses: 1m

Servituudi ala torustike teljest 1,0m mõlemale poole.

Koostas: Raido Mugamäe

Merindorf OÜ, Tammsaare tee 47, Tallinn