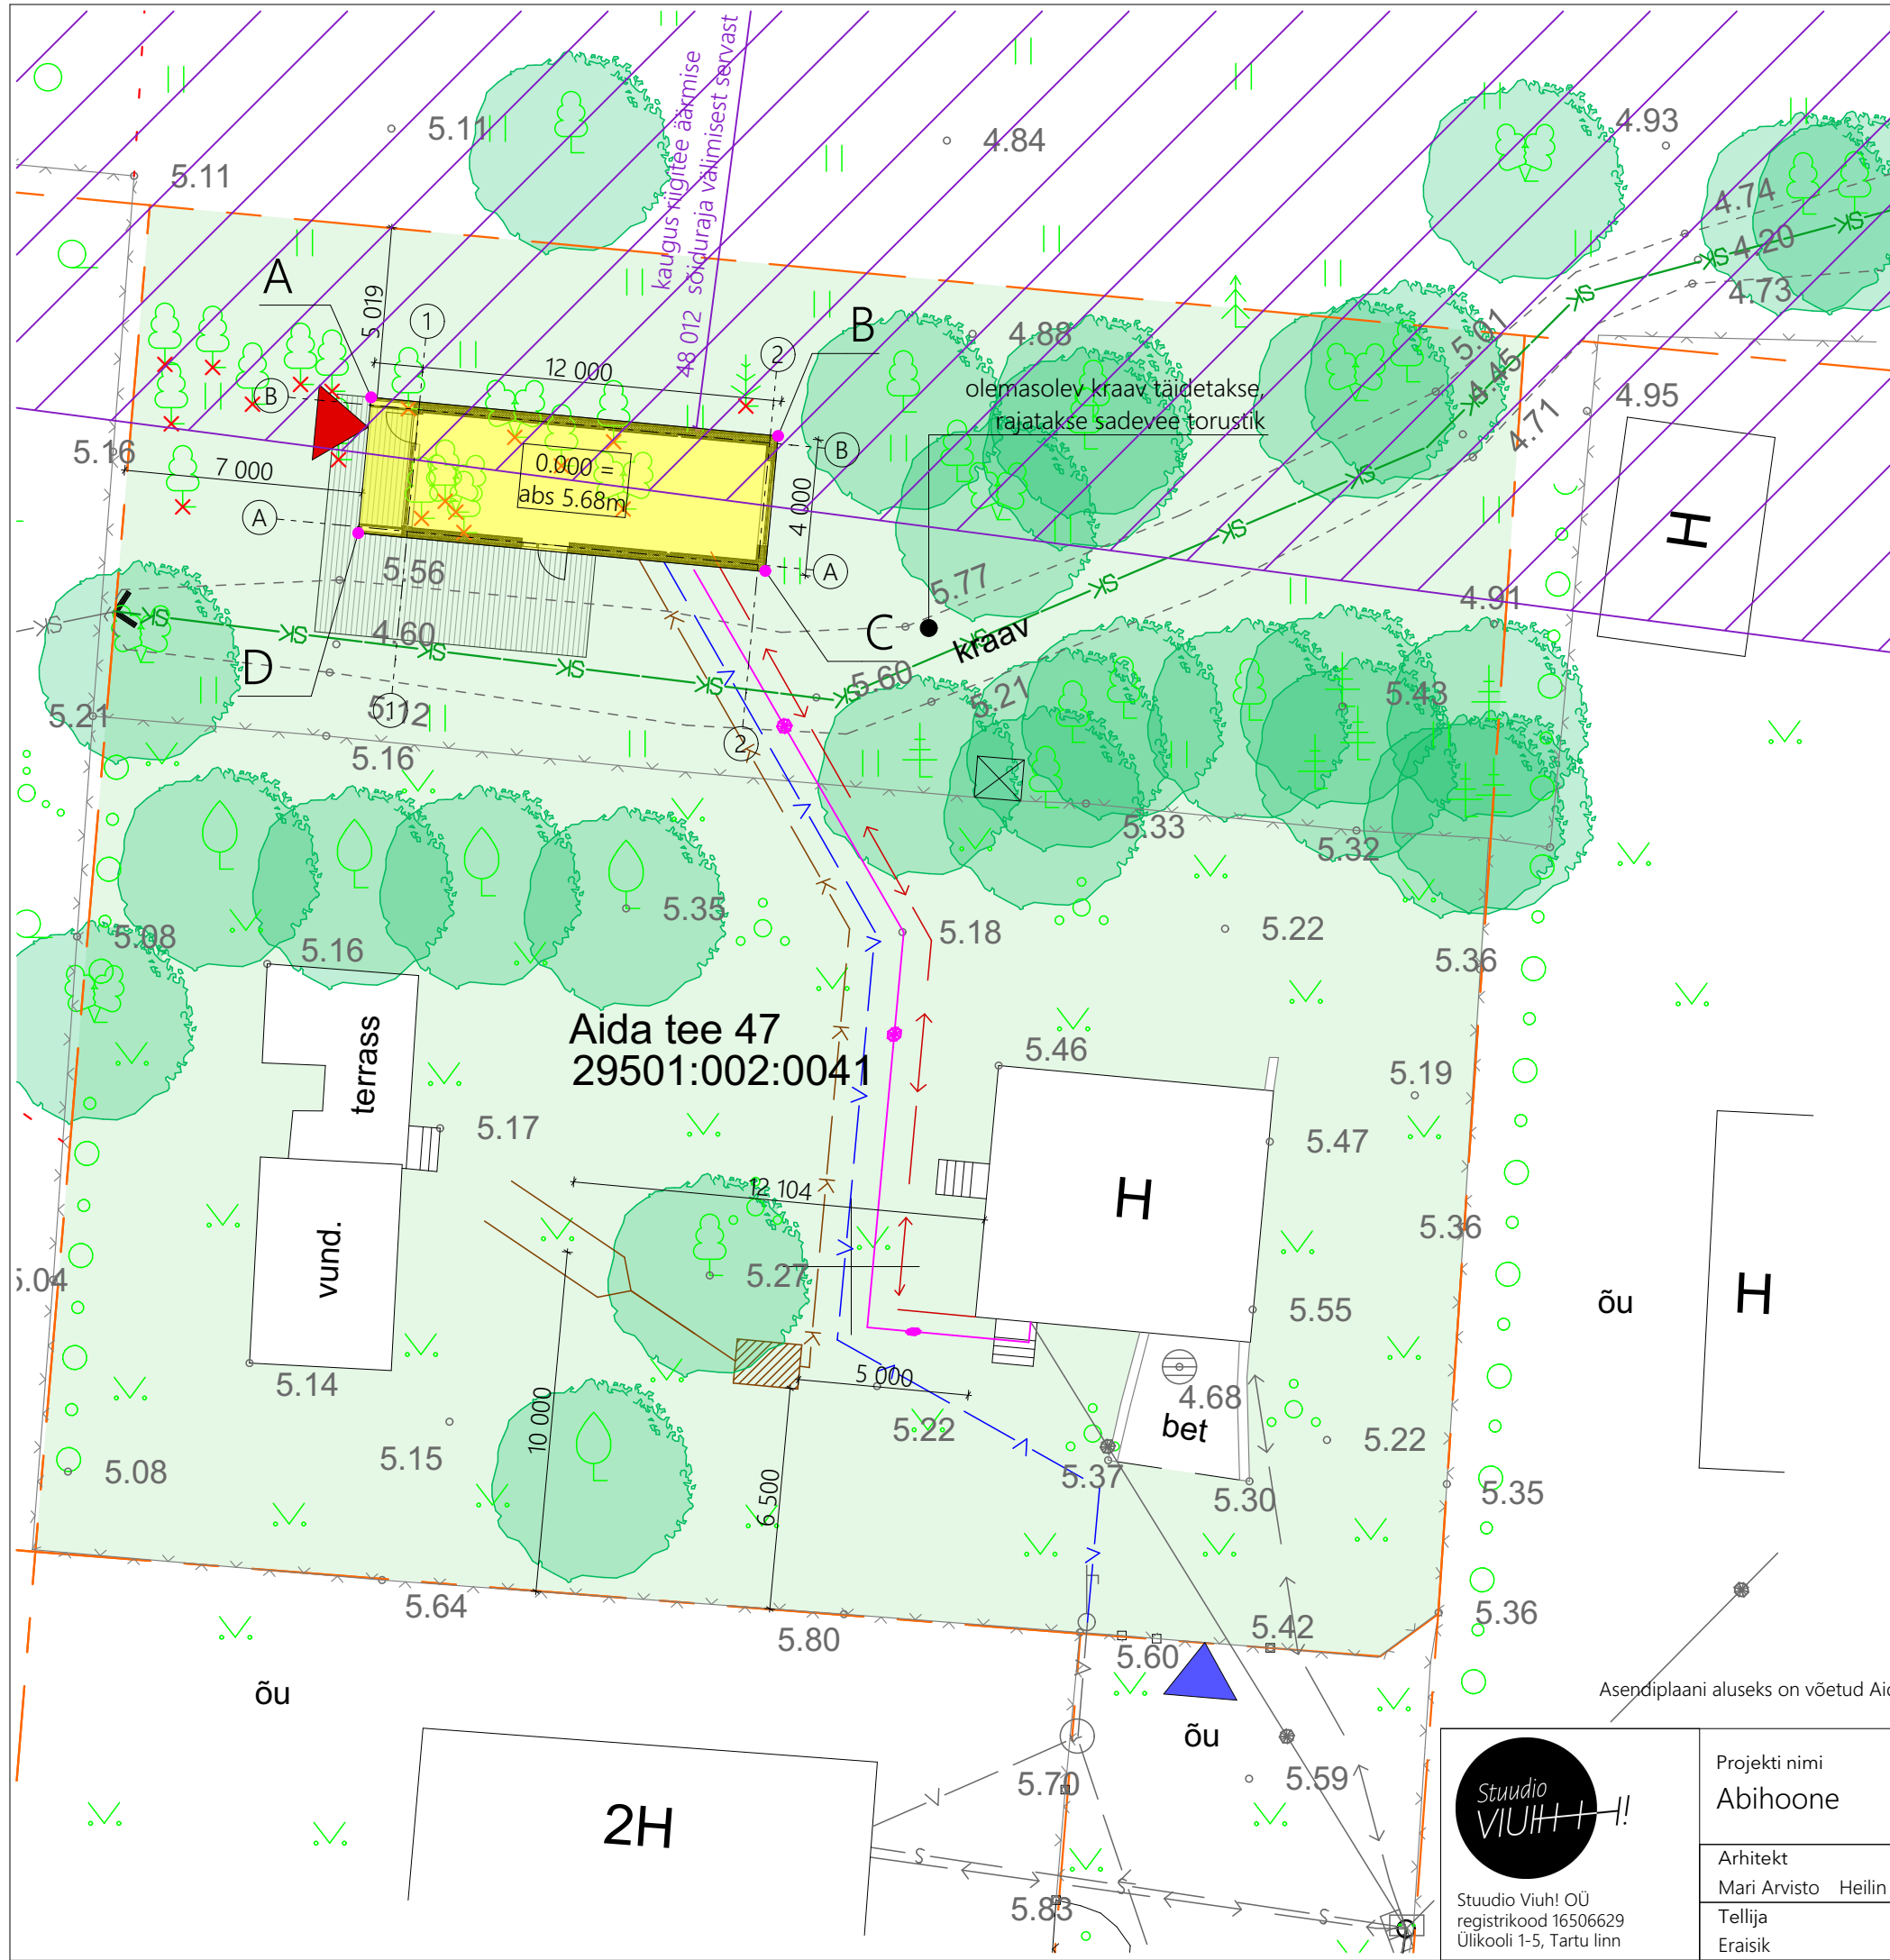


pos	X	Y	H _{abs} m
A	6577875,51	512135,91	5.20
B	6577874,38	512147,85	5.20
C	6577870,42	512147,48	5.20
D	6577871,53	512135,53	5.20

- Kinnistu piir
- Projekteeritav abihoone
- Projekteeritavad terrassid
- Projekteeritav sissepääs hoonesse / juurdepääs kinnistule
- Olemasolev aiamaa
- Murukatend
- Kruusakivikatend
- Planeeritav ligikaudne veetrassi asukoht
- Planeeritav ligikaudne kanalisatsioonitrassi asukoht
- Planeeritav ligikaudne biopuhasti asukoht
- Planeeritav ligikaudne biopuhasti imbväljaku asukoht
- Planeeritav ligikaudne elektrimaakaabli asukoht
- Planeeritav ligikaudne sidemaakaabli asukoht
- Planeeritav ligikaudne sadeveekanalisatsiooni asukoht
- Teekaitsevöönd
- Olemasolev võrkaed
- Likvideeritav kõrghaljastus

Kinnistu pindala	1606,0 m ²
Kinnistu täisehitusprotsent	10%
Hoone ehitusalune pind	48 m ²
Hoone suletud netopind	51,23 m ²
Hoone kõrgus	5,4 m
Hoone laius	4 m
Hoone pikkus	12 m
Hoone korruselisus	1
Lamekatus	1°

Asendiplaani aluseks on võetud Aida tee 47 Topo-Geodeetiline alusplaan tehnovõrkudega (Geoalus OÜ, töö nr 23-G057, 26.02.2023.a.)
Koordinaadid L-EST 97 süsteemis, kõrgused EH2000 süsteemis

 Studio Viuh+ OÜ registrikood 16506629 Ülikooli 1-5, Tartu linn		Projekti nimi Abihoone		Joonise nimi Asendiplaan	
Arhitekt Mari Arvisto Heilin Leif	Projekti osa Arhitektuur	Joonise nr AR-4-02	Töö nr G-2305		
Tellija Eraisik	Projekti staadium Eelprojekt	Mõõtkava 1:200	Kuupäev 12.06.2023		