




Lõige 1-1

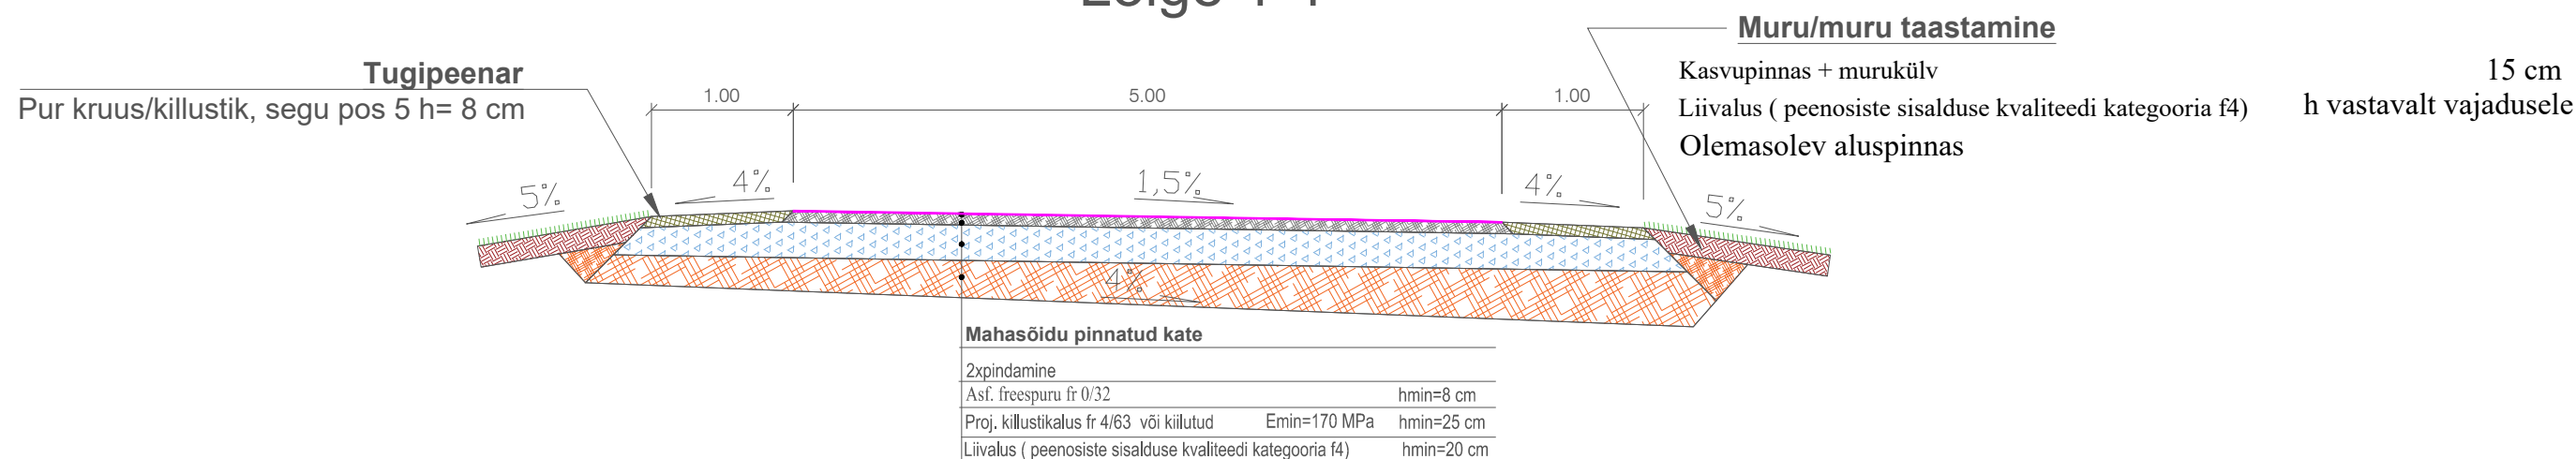

Lõige 2-2

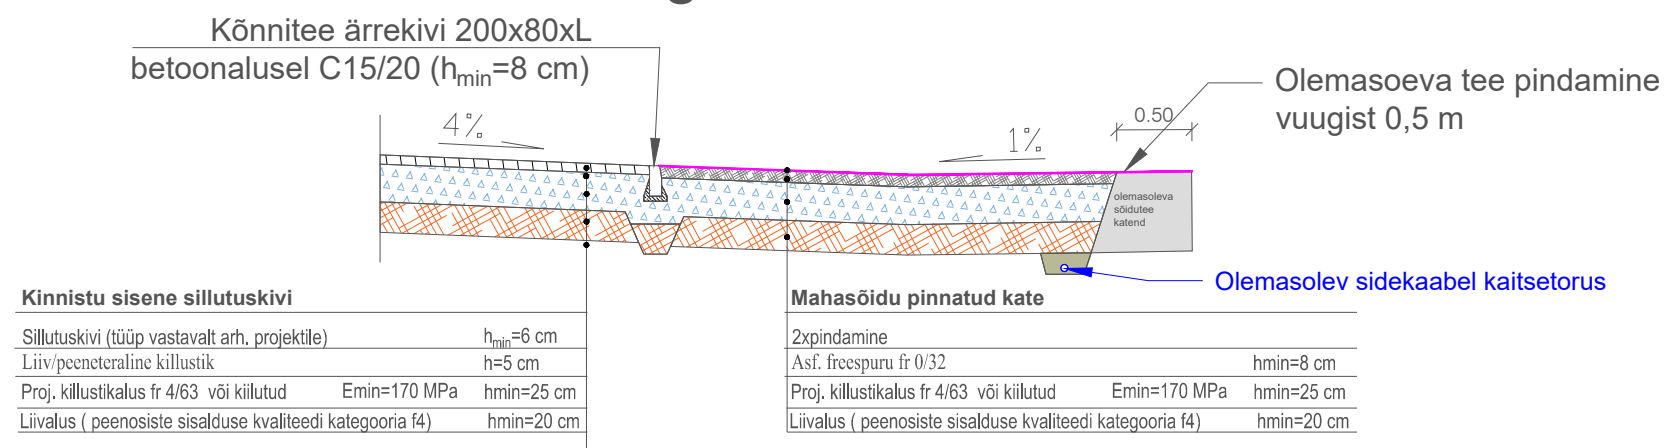

 TEEDE JA TÄNAVATE PROJEKTEERIMINE E-mail: info@adetex.ee Reg. nr. 10717006 MTR reg. nr. EEP003726, ELK000099	Tellija		Arhitex OÜ				
	Projekt		Ranna tn 91 kinnistu ja riigitee 22244 Kolkja tee km 1,75 ristumiskoha ehitamise põhiprojekt				
	Objekti aadress		Ranna tn 91, Kolkja alevik, Peipsiääre vald				
	Projekteeris	Allkiri	Kuupäev	Joonise nimetus			
Andrei Grigorjev		21.01.2025	Katendite lõiked				
Kontrollis	Allkiri	Kuupäev	Proj nr	Joonise nr	Proj etapp	Mõotkava	REV
Andrei Grigorjev		21.01.2025	250103	TL-6-01	PP	1:500	REV0