


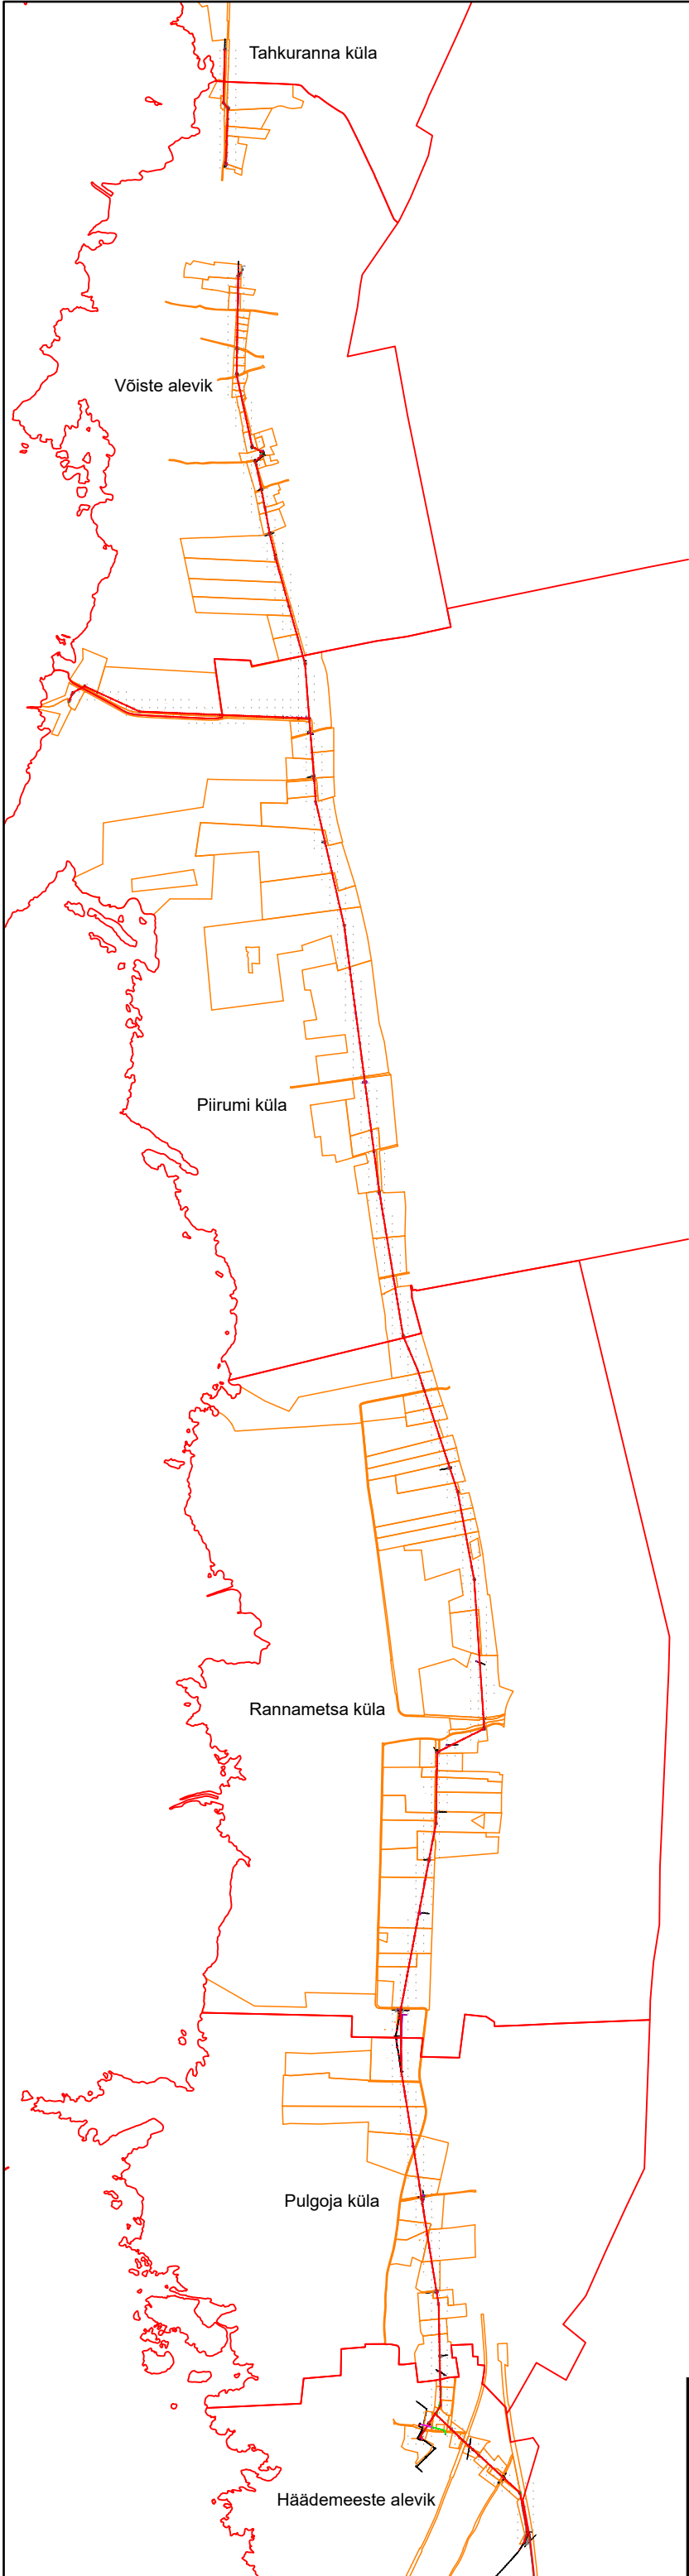

Tingmärgid projekteeritud:

10kV õhuliini vahetus

Asendatav mast

Asendatav toega mast

Mastitõmmit

Mastalajaam

Maandus

Demonteeritavad elemendid

Komplektalajaam

10 kV maakaabelliin torus

0,4 kV maakaabelliin torus

Liitumiskilp
(punasega kilbi tegelikud mõõdud)

Jätkumuhv

Tingmärgid olemasolevad:

0,4 kV õhuliin

10 kV õhuliin

0,4 kV maakaabel

Sidetrass

Sidetrass

Drenaaž

Kinnistu piir

H - masti kogukõrgus
I - toe/tõmmita paigalduskaugus mastist
H1 - masti paigaldussügavus (erijuhtumil)
a - toe/tõmmita kinnituskauus põhitraaversist

Märkus: Kindlustamaks järelevalvet tehtavate tööde üle maaparandussüsteemi maa-alal, teatada 3 tööpäeva enne tööde algust Põllumajandus- ja Toiduameti Pärnu keskusele (parnu@pta.agri.ee)objekti asukoht, tööde alustamise aeg ning tööde teostaja kontaktisik.

Märkus: Dreen parandada seletuskirjas peatükk 4 kirjeldatud viisil.

Projekt							Tellija		
Häädemeeste-Metsaküla firdri rekonstrueerimine III etapp Häädemeeste vald Pärnu maakond							Elektrilevi OÜ		
LEONHARD WEISS E-post estonia@leonhard-weiss.com Telefon +372 601 2285 Registrikood 12083348 EL10665798-0001		Joonis					Joonise nr		
		Asendiplaani koondvaade					IP6710-1		
		Projekteeris	Karl M Põldsam		02.2024	+372 59002453	Mõõtkava	1:40000	
		Kontrollis					Staadium	Tööprojekt	
		Projektijuht					Keel EST	Leht 1	Lehti 1