


# ISIKLIKU KASUTUSÕIGUSE KOORMATAVA ALA PLAAN

Lääne-Viru maakond, Haljala vald, Altja küla, 17181 Võsu-Vergi-Sõeaugu tee

Registriosa:8433550

katastritunnus 88703:001:3010;

Sidekaev: km 5,78

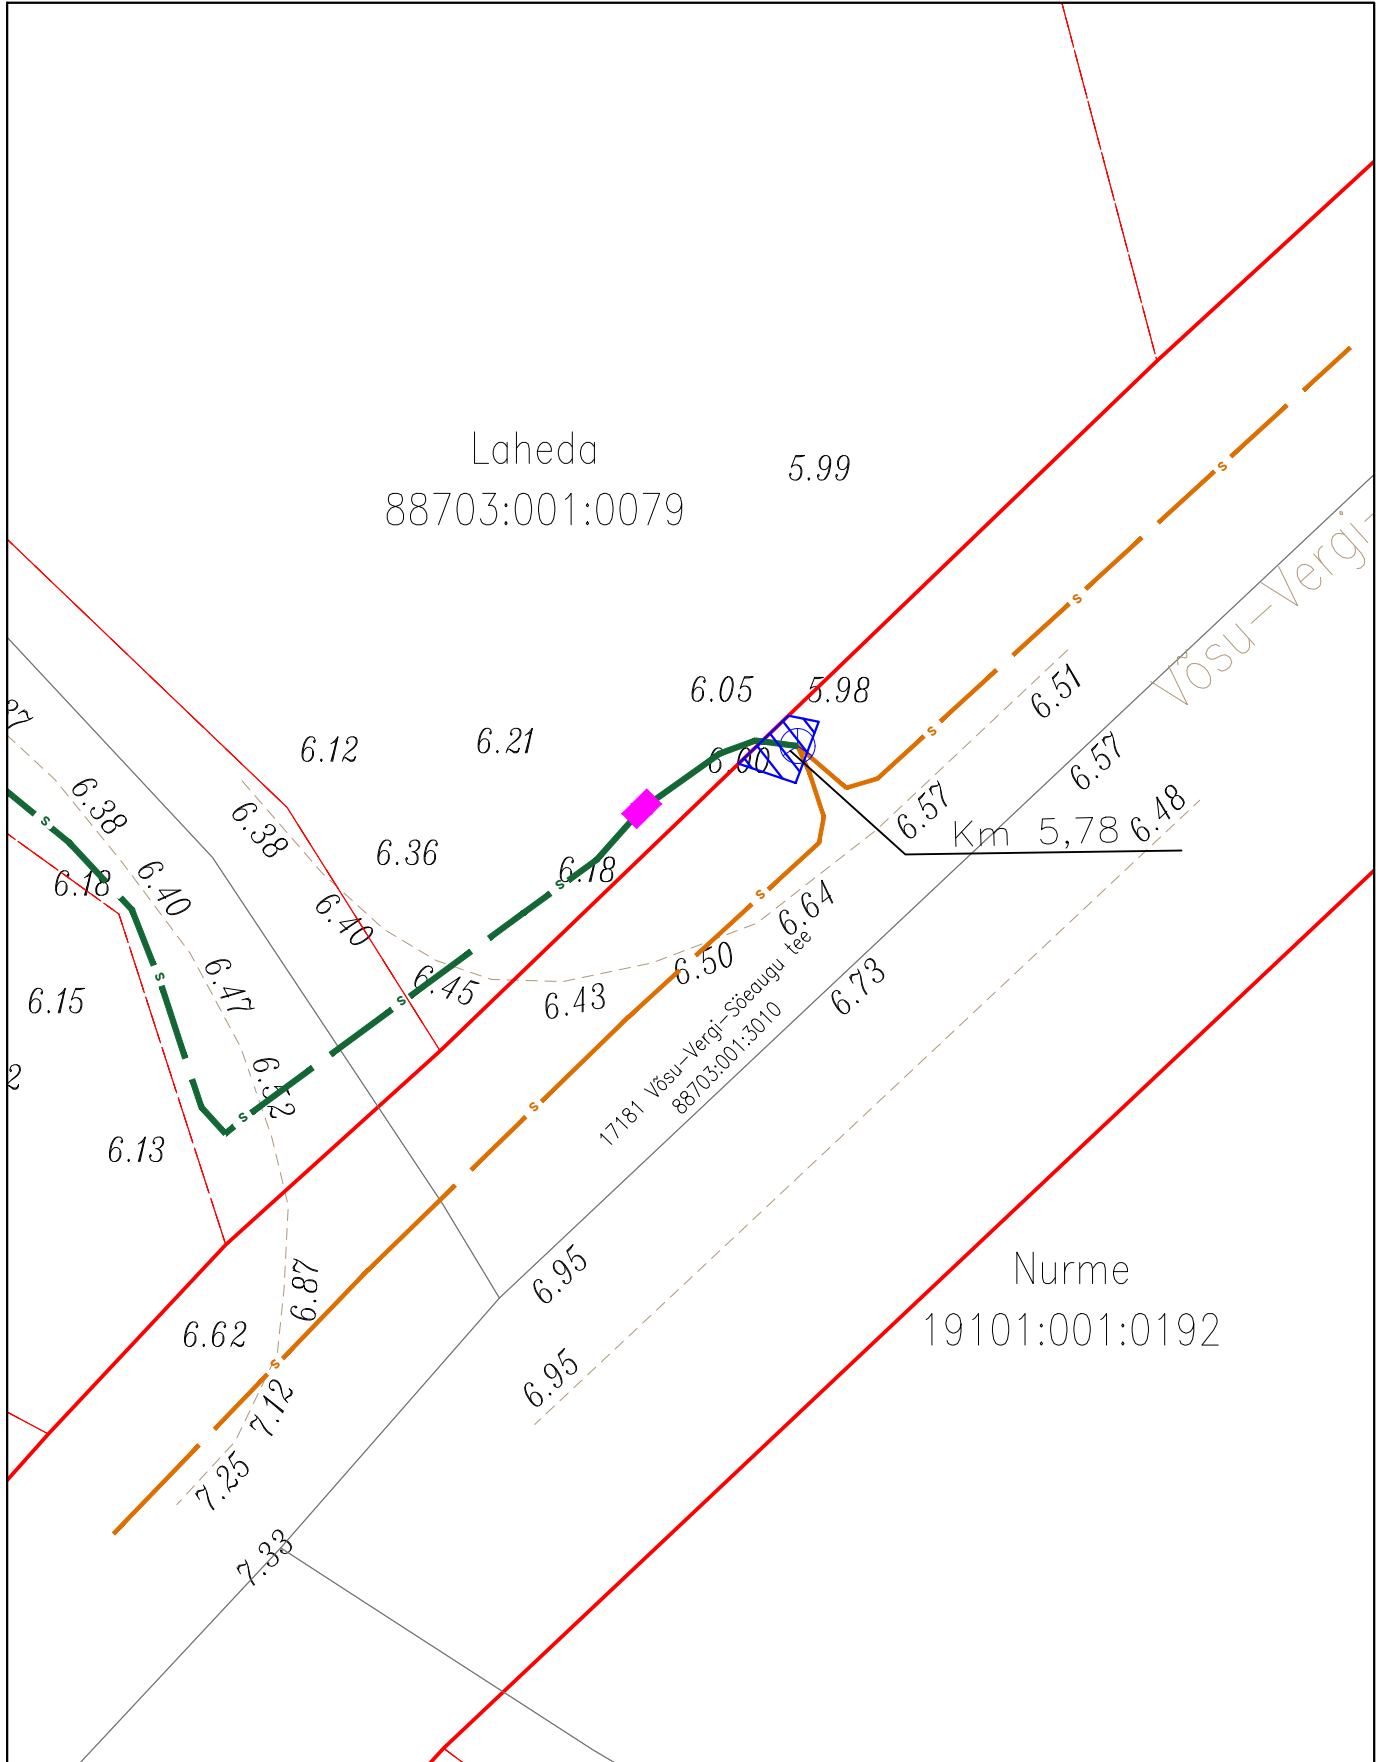

Mõõtkava: M 1:500  
Koostaja: Kristjan Toro  
Projekti nr: VT1894

- Lepingu objektiks oleva katastriüksuse piir
- Katastriüksuste piirid
- Projekteeritav sidemaatrass (Enefit Connect)
- Olemasolev sidetrass (ELA SA)
- Olemasolev sidekaev (ELA SA)
- Isikliku kasutusõiguse ala 3 m<sup>2</sup>
- Projekteeritav sidekapp (Enefit Connect)