


Isikliku kasutusõiguse ala plaan
 Valga maakond, Otepää vald, Nüpli küla, 46 Tatra-Otepää-Sangaste tee kinnistu, reg. nr
 7315850, katastritunnus 63602:002:1531
 M 1:500

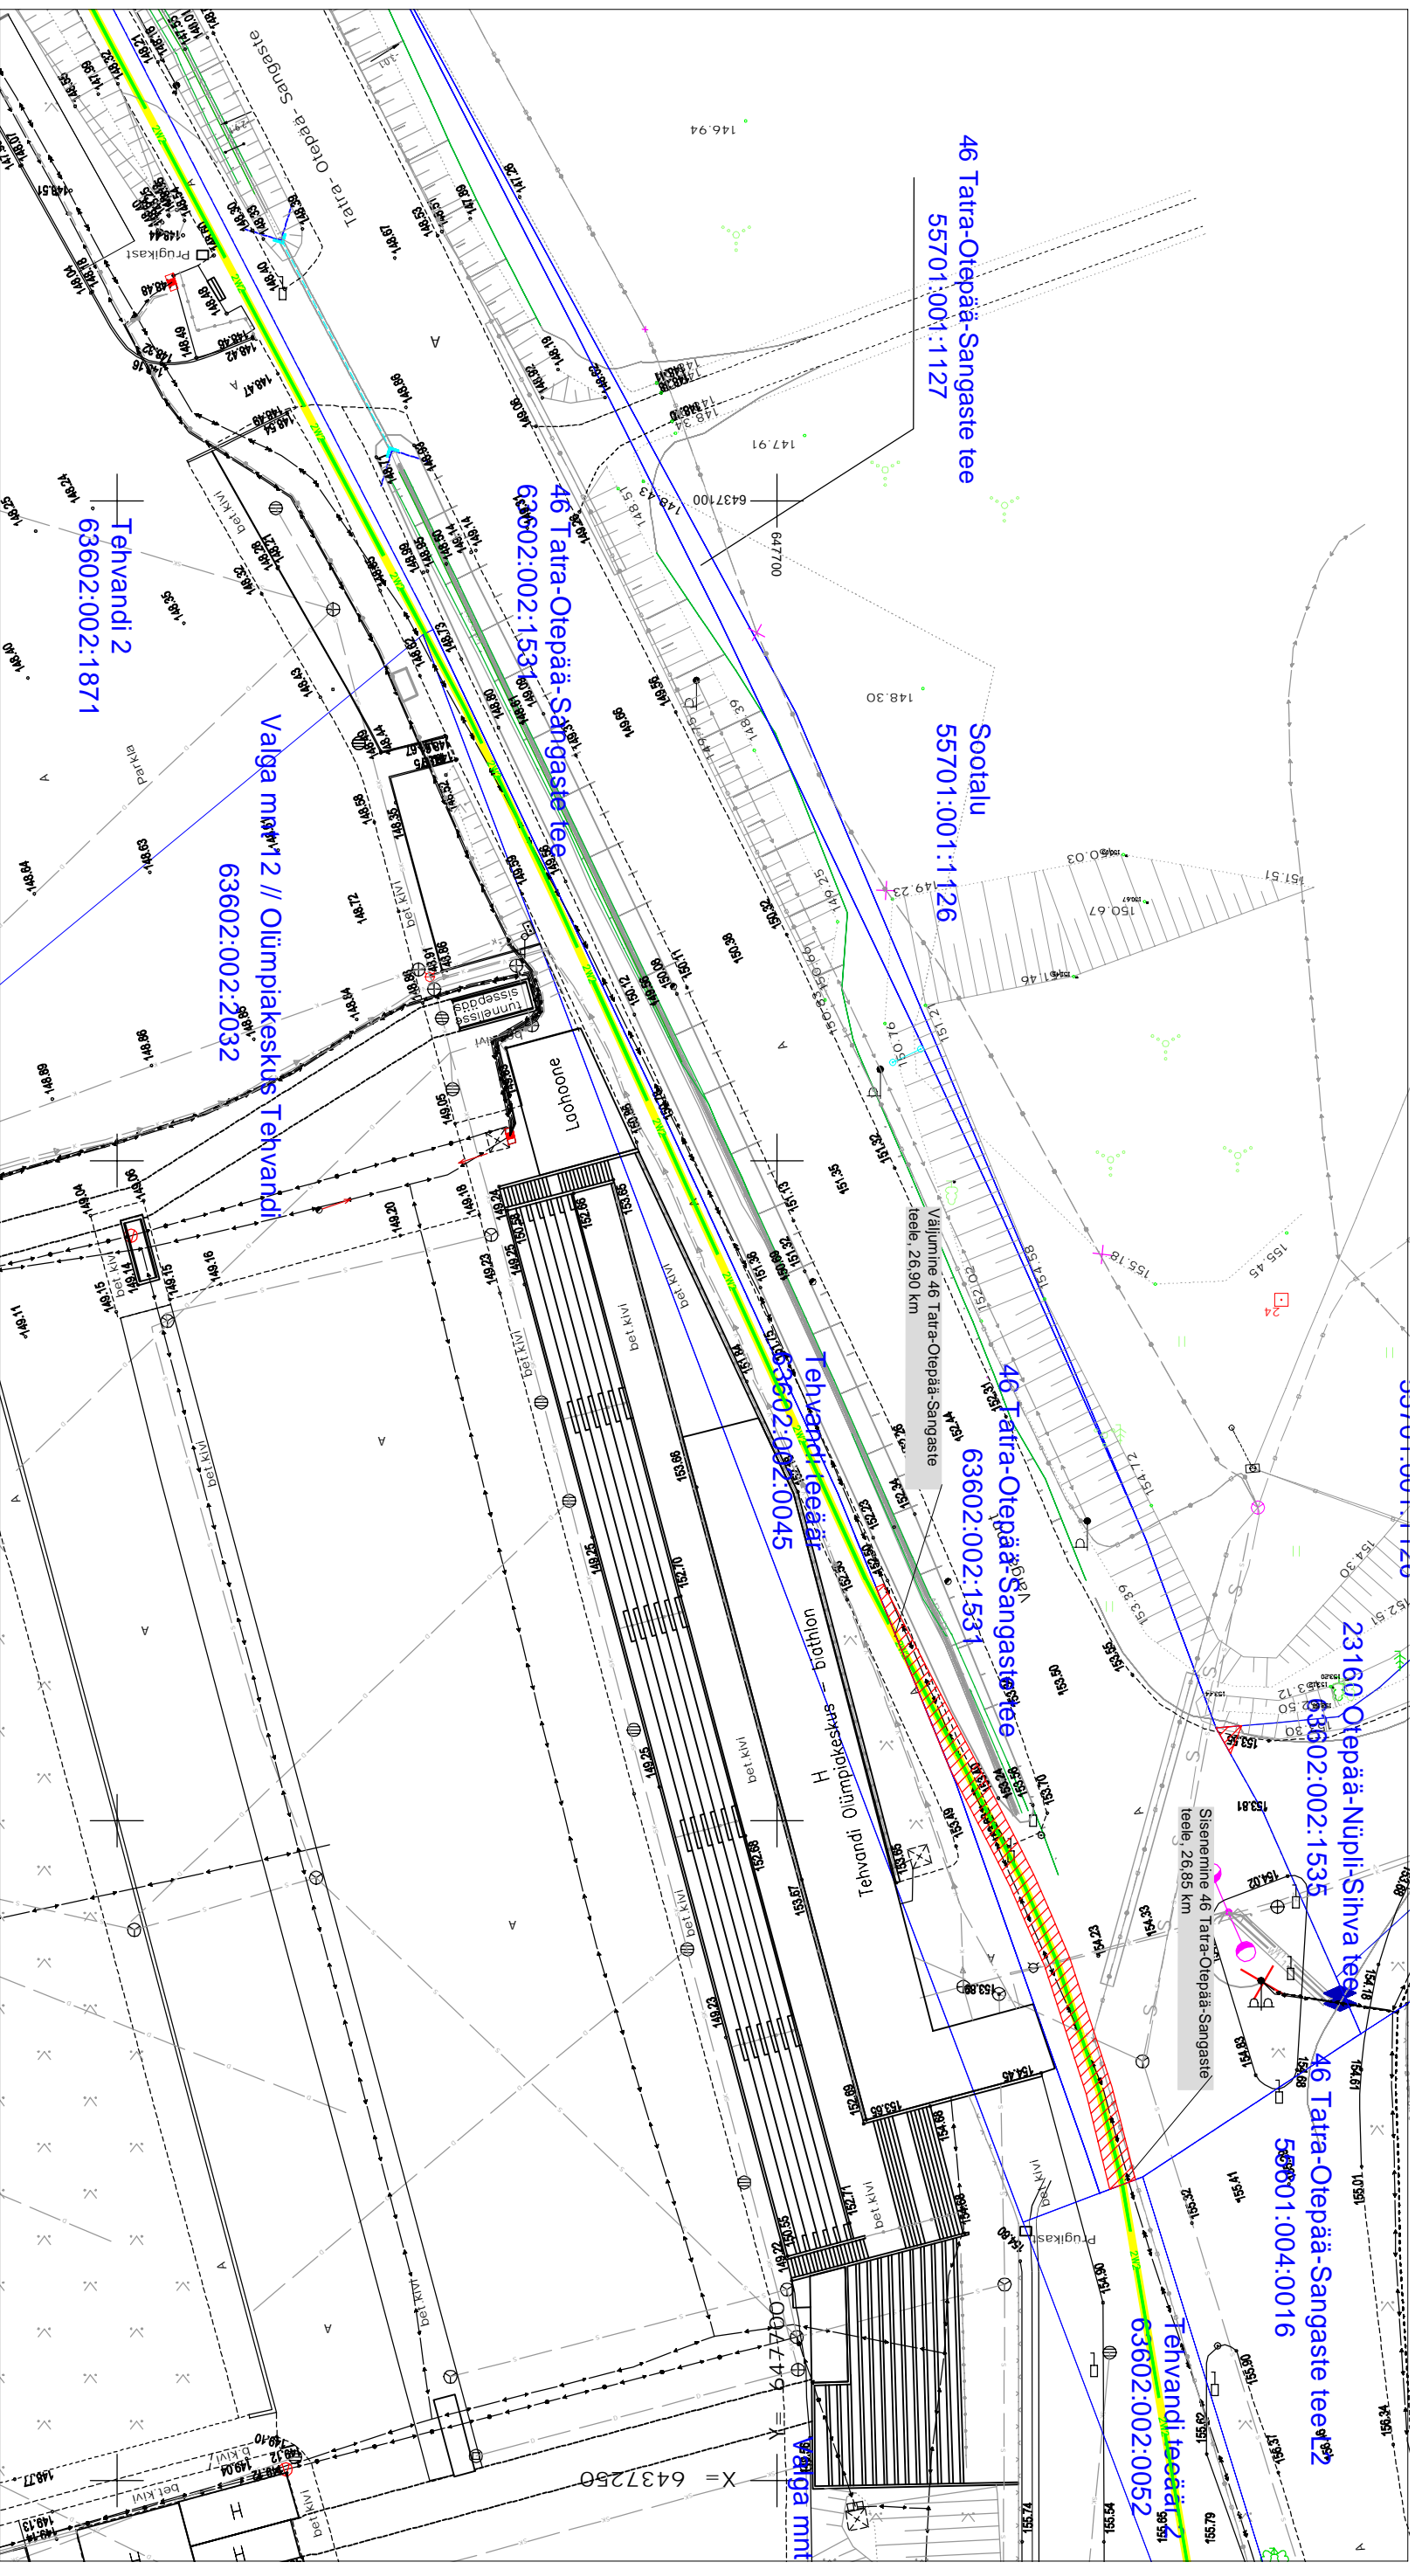

Kasutusõiguse ala
 Katastritüksuse piir
 Projekteeritav 10 kV makkabel

Jlk nr	IKO ala Pos nr (plaanil)	Kinnistu registrosä number	Katastritüksuse tunnus, nimi ja shtotstarve	Asukoht riigiteenr ja nimi) suhtes (õigu algus ja lõpp km)	Ala pindala ruutmeetrites m ²
1	Pos 1	7315850	63602:002:1531 46 Tatra-Otepää-Sangaste Tee	46 Tatra-Otepää-Sangaste tee 26,85-26,90 km	88m ²

Kasutusõiguse ala 88 m²
 projekteeritava tehnovõrgu pikkus 47 m.
 Koostas: Keio Altoja, 53426415
 Taotluse esitaja: Kaido Kivisild
 Töö nr: LR9174, Tehvandi 2 kinnistu 0,4 kV
 elektrivarustus