


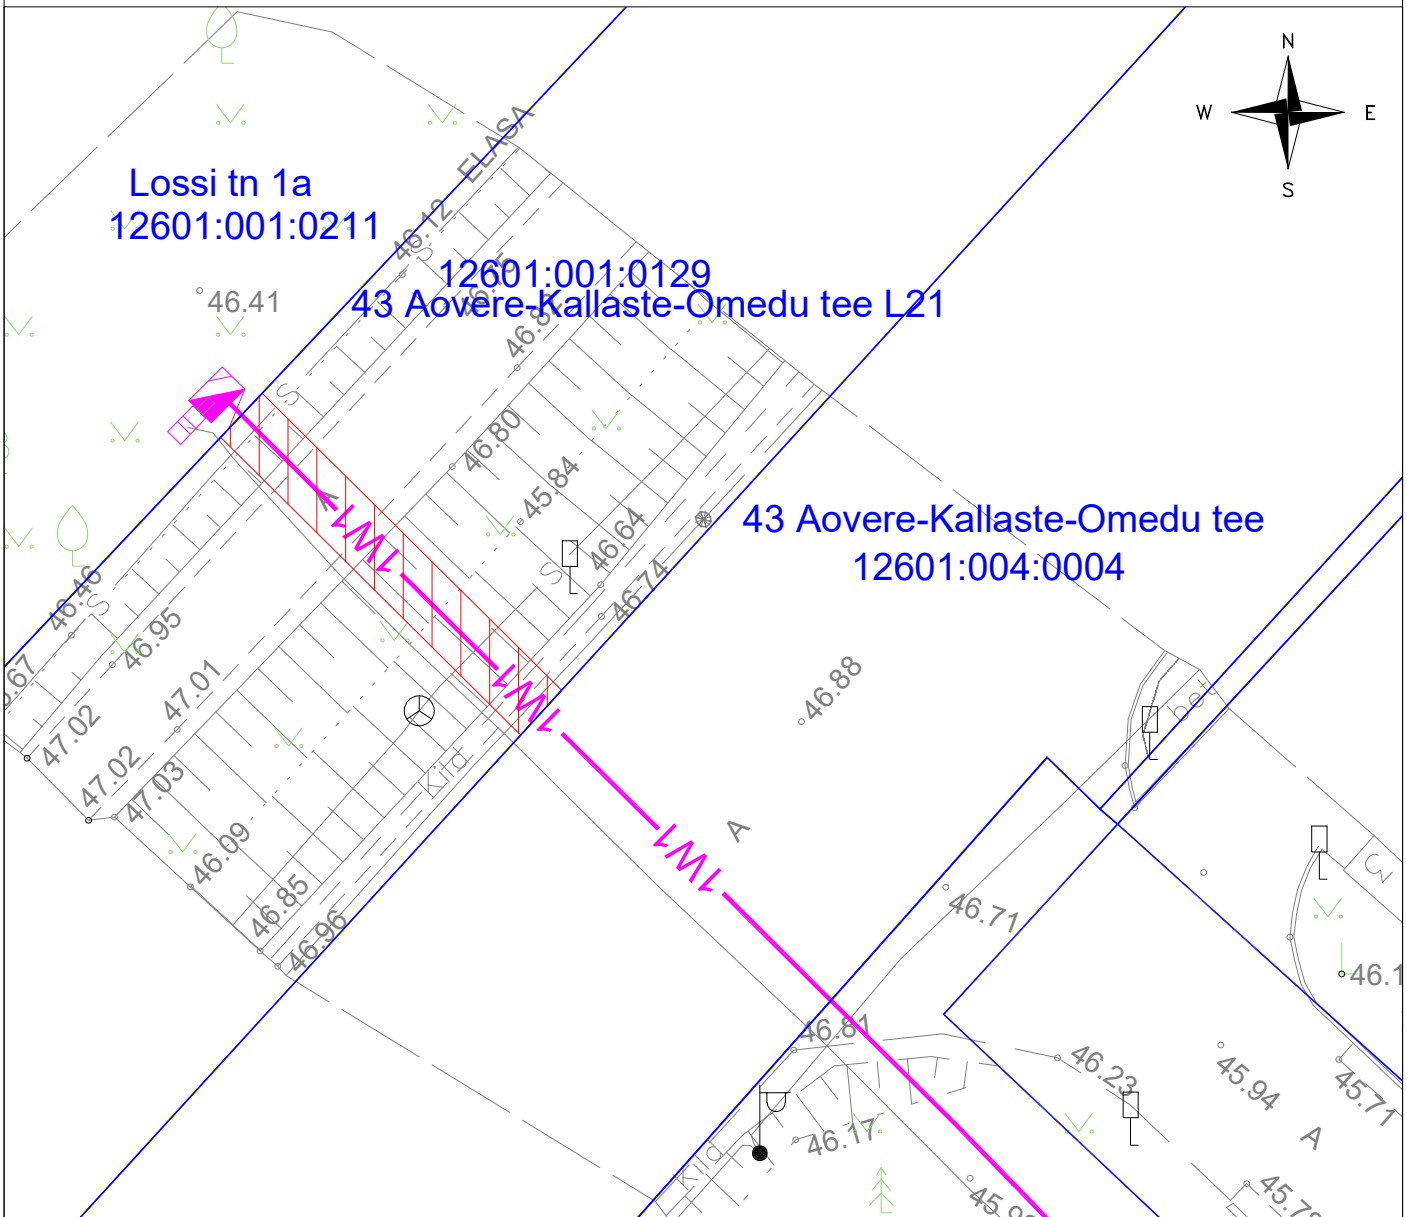


Kinnistu registriosa nr	Katastriüksuse tunnus, nimi ja sihtotstarve	IKÕ ala pindala ruutmeetrites m <sup>2</sup>
5470550	12601:001:0129; 43 Aovere-Kallaste-Omedu tee L21	28



Tingmärgid:

-  **1W1** -Projekteeritud 0,4 kV maakaabelliin kaitsetorus
  -  -Kinnistu piir
  -  -Kasutusõiguse ala
- Projekteeritava maakaabli pikkus 14 m

Projekti nimi/aadress			Töö nr
Lossi tn 1a kinnistu liitumine elektrivõrguga, Alatskivi alevik, Peipsiääre vald, Tartu maakond			LC3202
Koostaja	Möötkava	Leht/formaat	Kuupäev
Andres Pukka	1:500	1/A4	06.03.2025