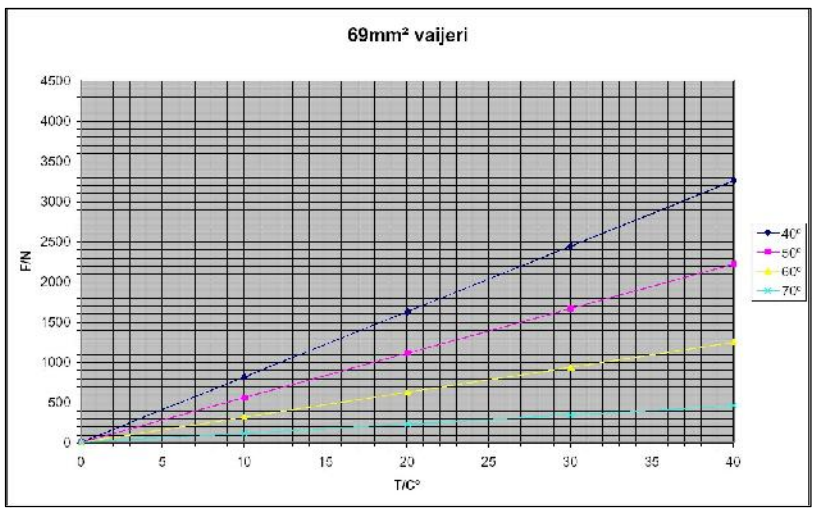


Harusten esijännitys 100N/mm2, lämpötila-korjaus yllä olevan kaavion mukaan

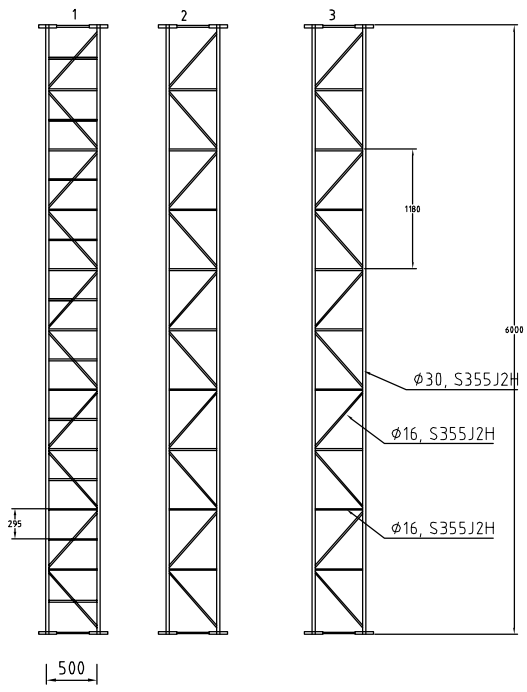


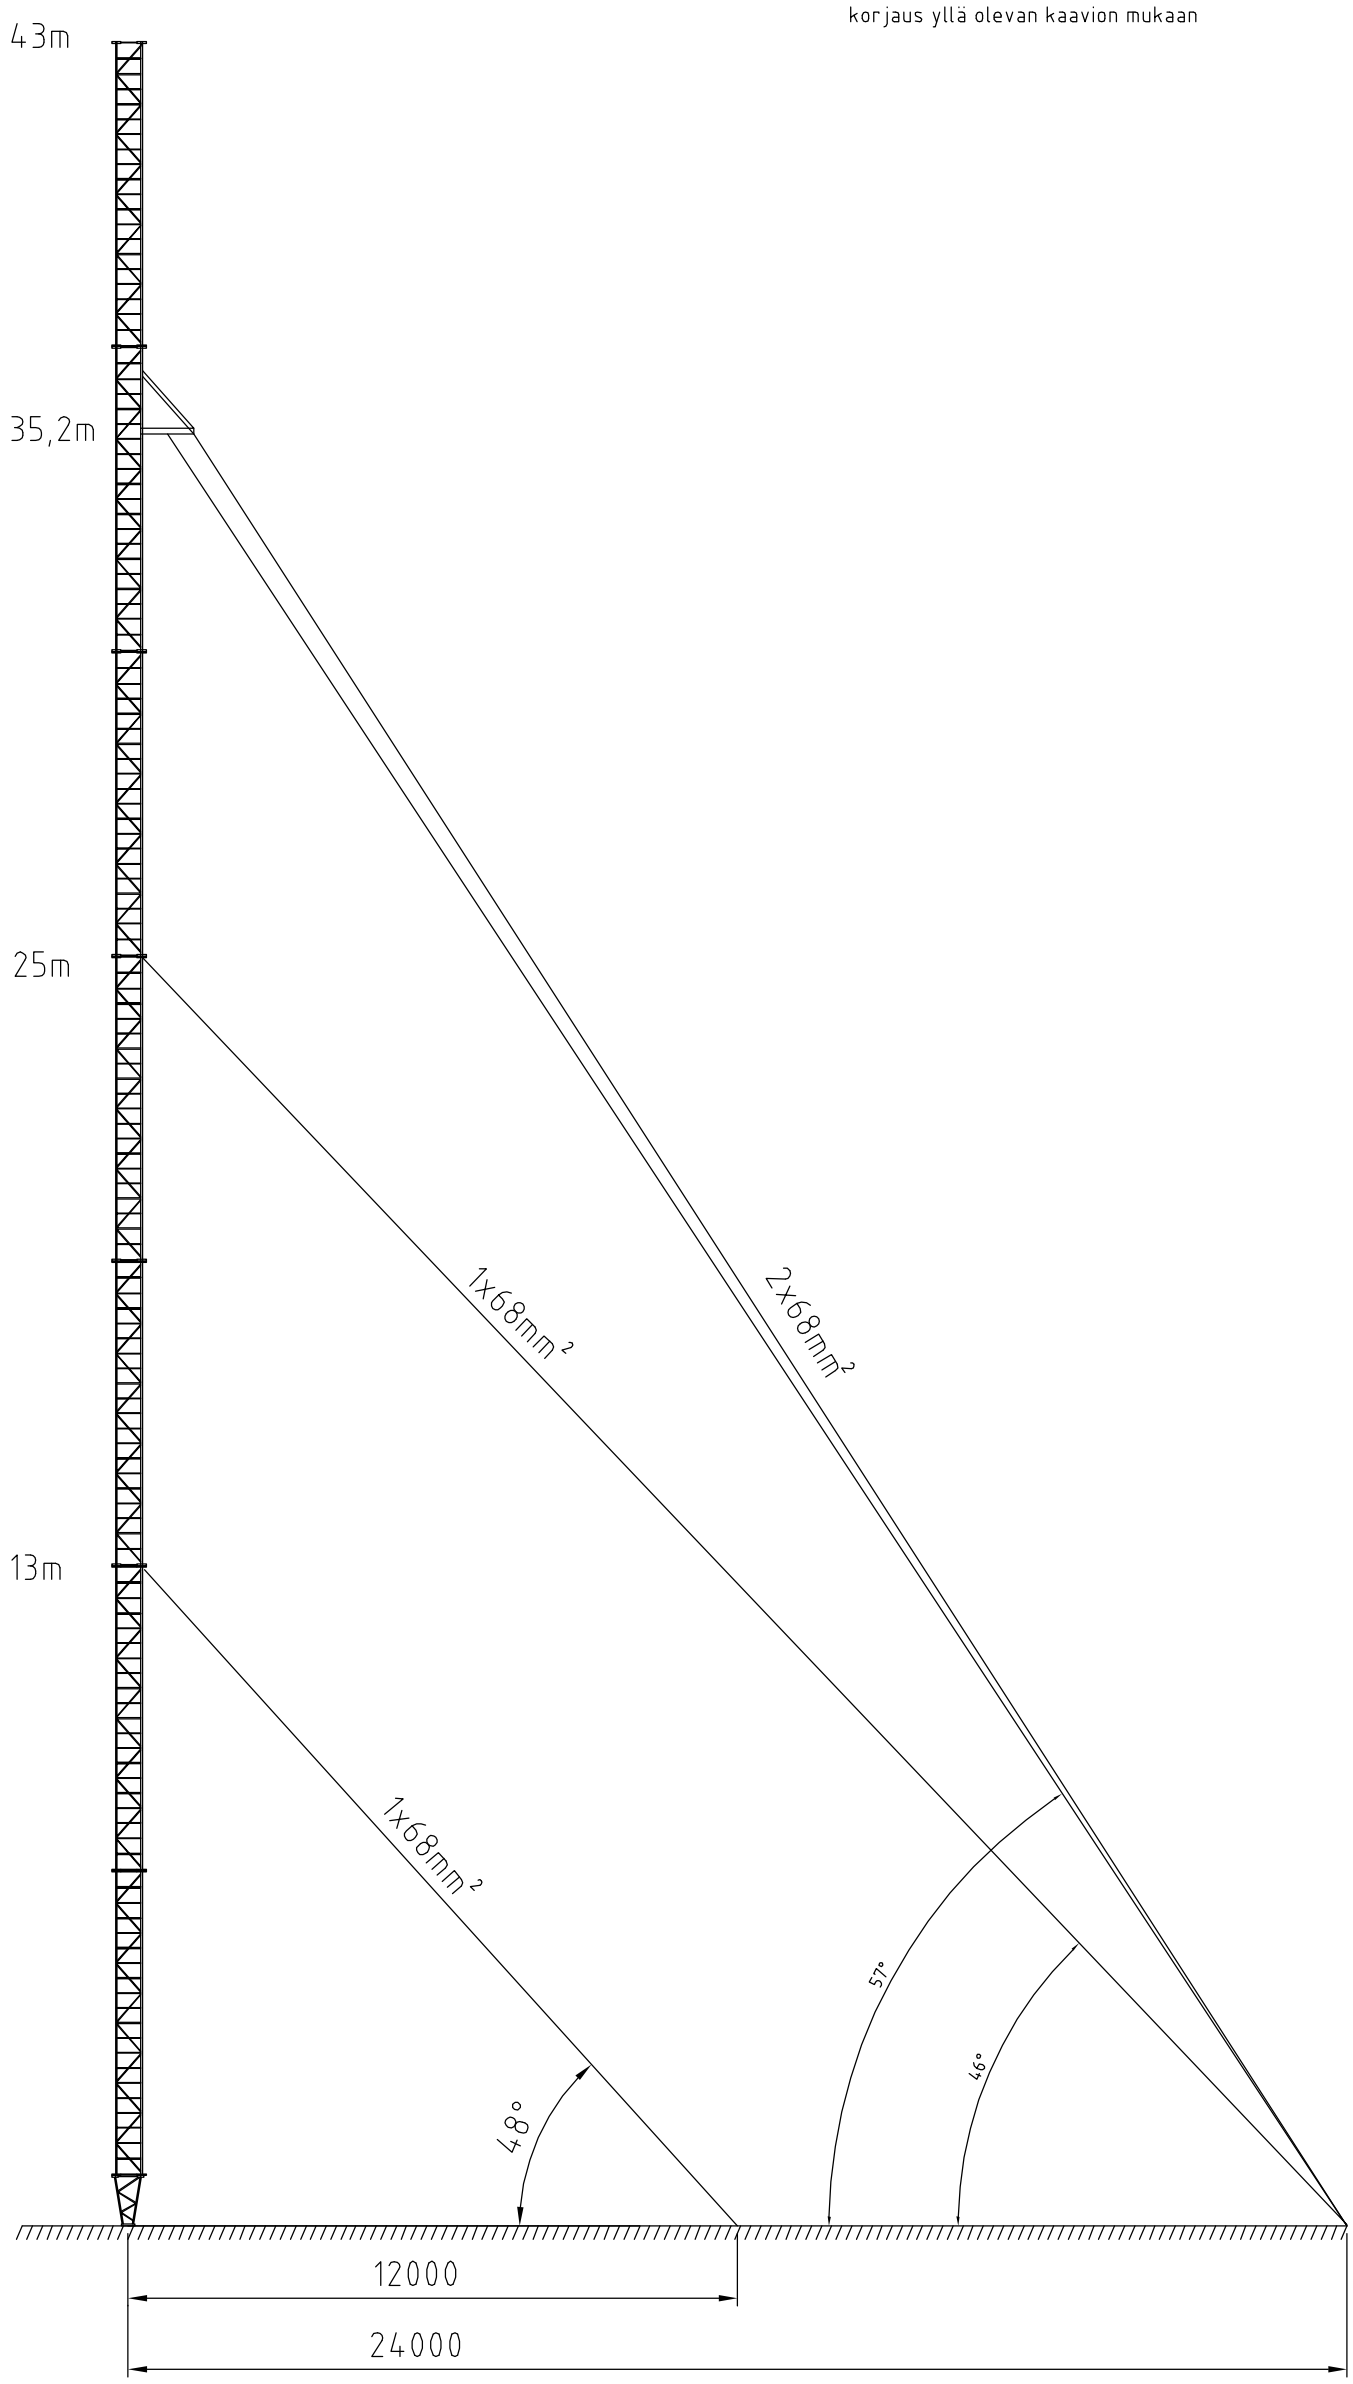


| Muutos | Korteli/Tila | Tontti/Rn:o | Viranomaisen arkistointimerkintöjä varten | Pvm. | Muutt. |
|---|---|---|---|---|---|
| K.osa/Kylä | | | | | |
| Rakennustoimenpide uudisrakennus | | Lupa n:o | Piirustuslaji rakenne | | |
| Rakennuskohteen nimi ja osoite | | | Piirustuksen sisältö M500/30-43 | Mittakaava 1:75 | |
| Suunnittelijan nimi, päiväys ja allekirjoitus Aerial Oy, Arno Tiihonen 24.1.2001 | | | Suunnittelusta ja piirustuksen numero Muutos RAK | | |

Aerial Oy
Tel +358-9-2790 120 Fax +358-9-2910 210
Box 22 04401 Järvenpää Finland
http://www.aerial.fi aerial@aerial.fi