


Isikliku kasutusõiguse seadmise plaan

IKÕ ala pos nr	Registriosa nr, KV kood	Katastriüksuse tunnus, nimi ja sihtotstarve	Ala pindala (m2)
1	5620150, KV8874	31801:012:0030; 11220 Kernu-Kohila tee L1 transpordimaa	12
2	5620150, KV8874	31801:012:0030; 11220 Kernu-Kohila tee L1 transpordimaa	58

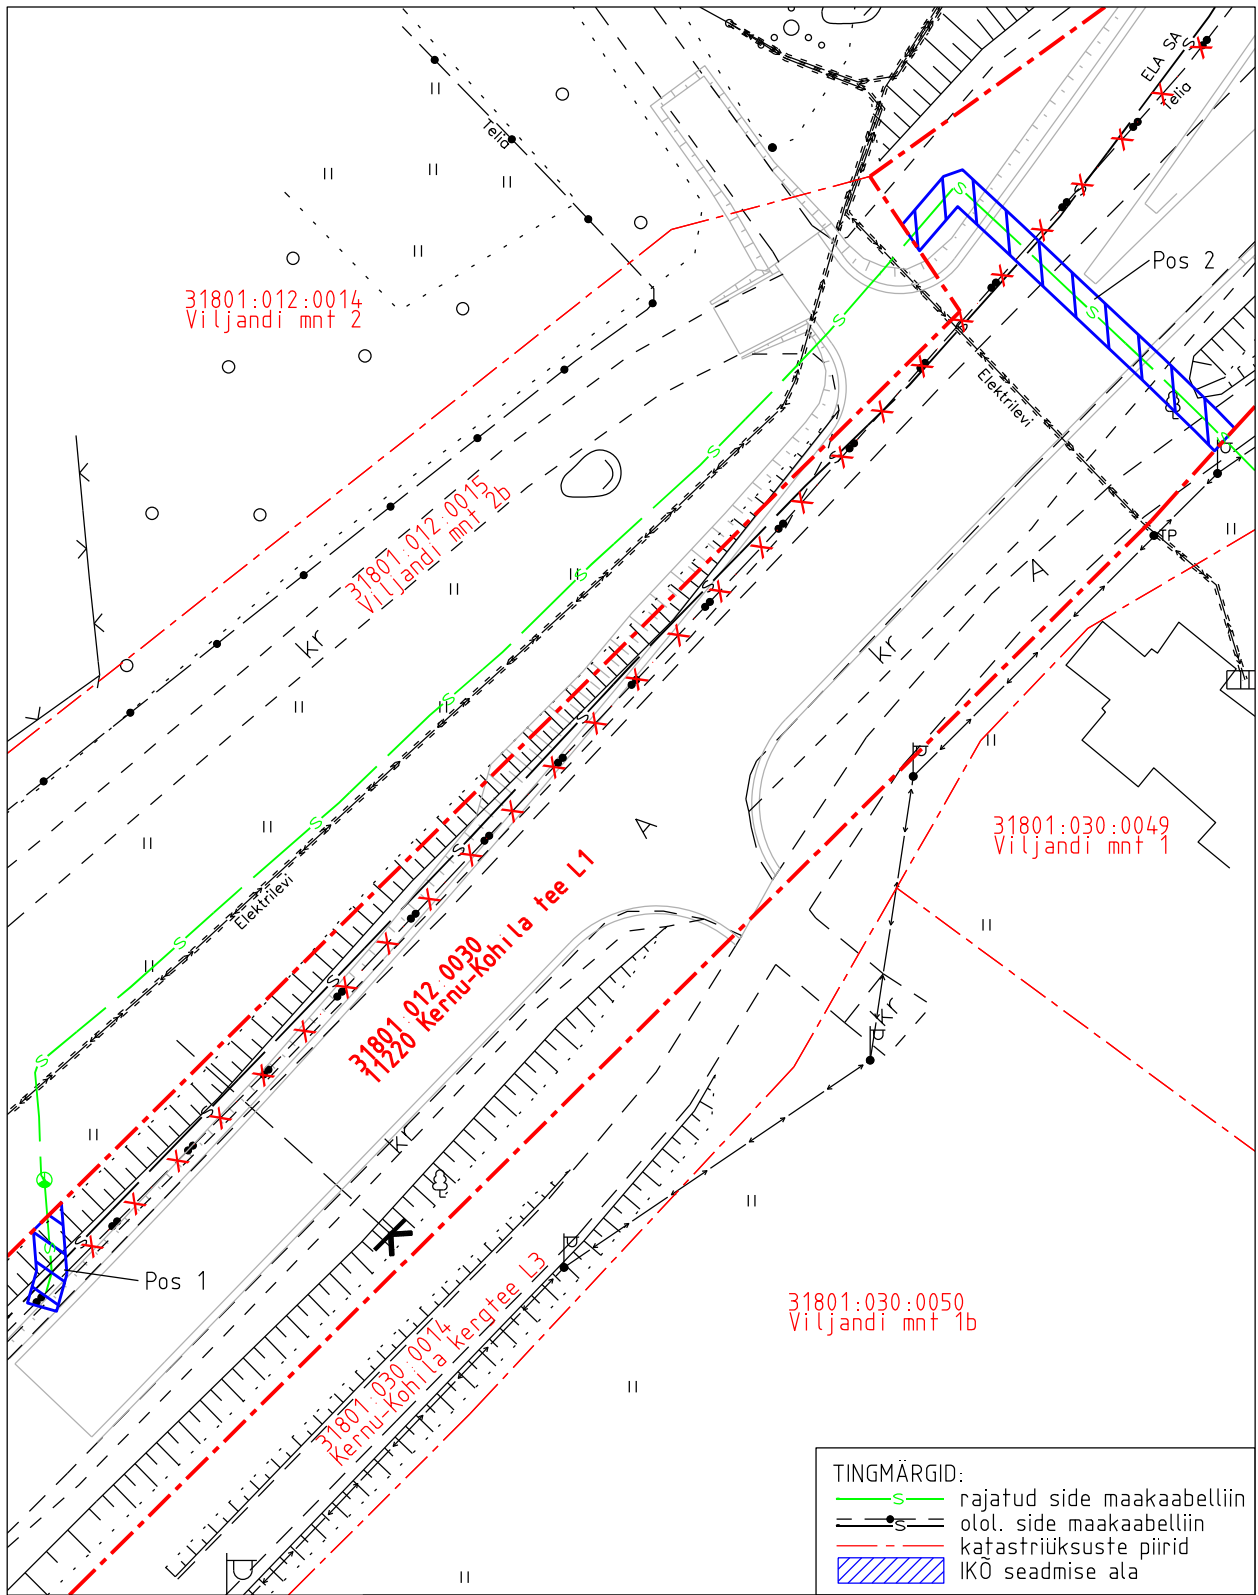

Projekti nimetus Rail Baltica Raplamaa põhitrassi raudteetaristu I etapp				Töö nr OU1051
Projekti koostaja Reaalprojekt OÜ	Plaanide koostaja A. Jankovskaja	Möötkava 1:500	Leht 9-1	Kuupäev 27.11.2024