

Isikliku kasutusõiguse asendiplaan


Kinnistu nimi: 59 Pärnu-Tori tee (reg.nr 8249450)

Katastritunnus: 56801:001:0541

Asukoht: Paikuse alev, Pärnu linn, Pärnu maakond

Koprahammas OÜ töö nr T20241

Türgioja silla rekonstrueerimise tööprojekti side ja elektri osa

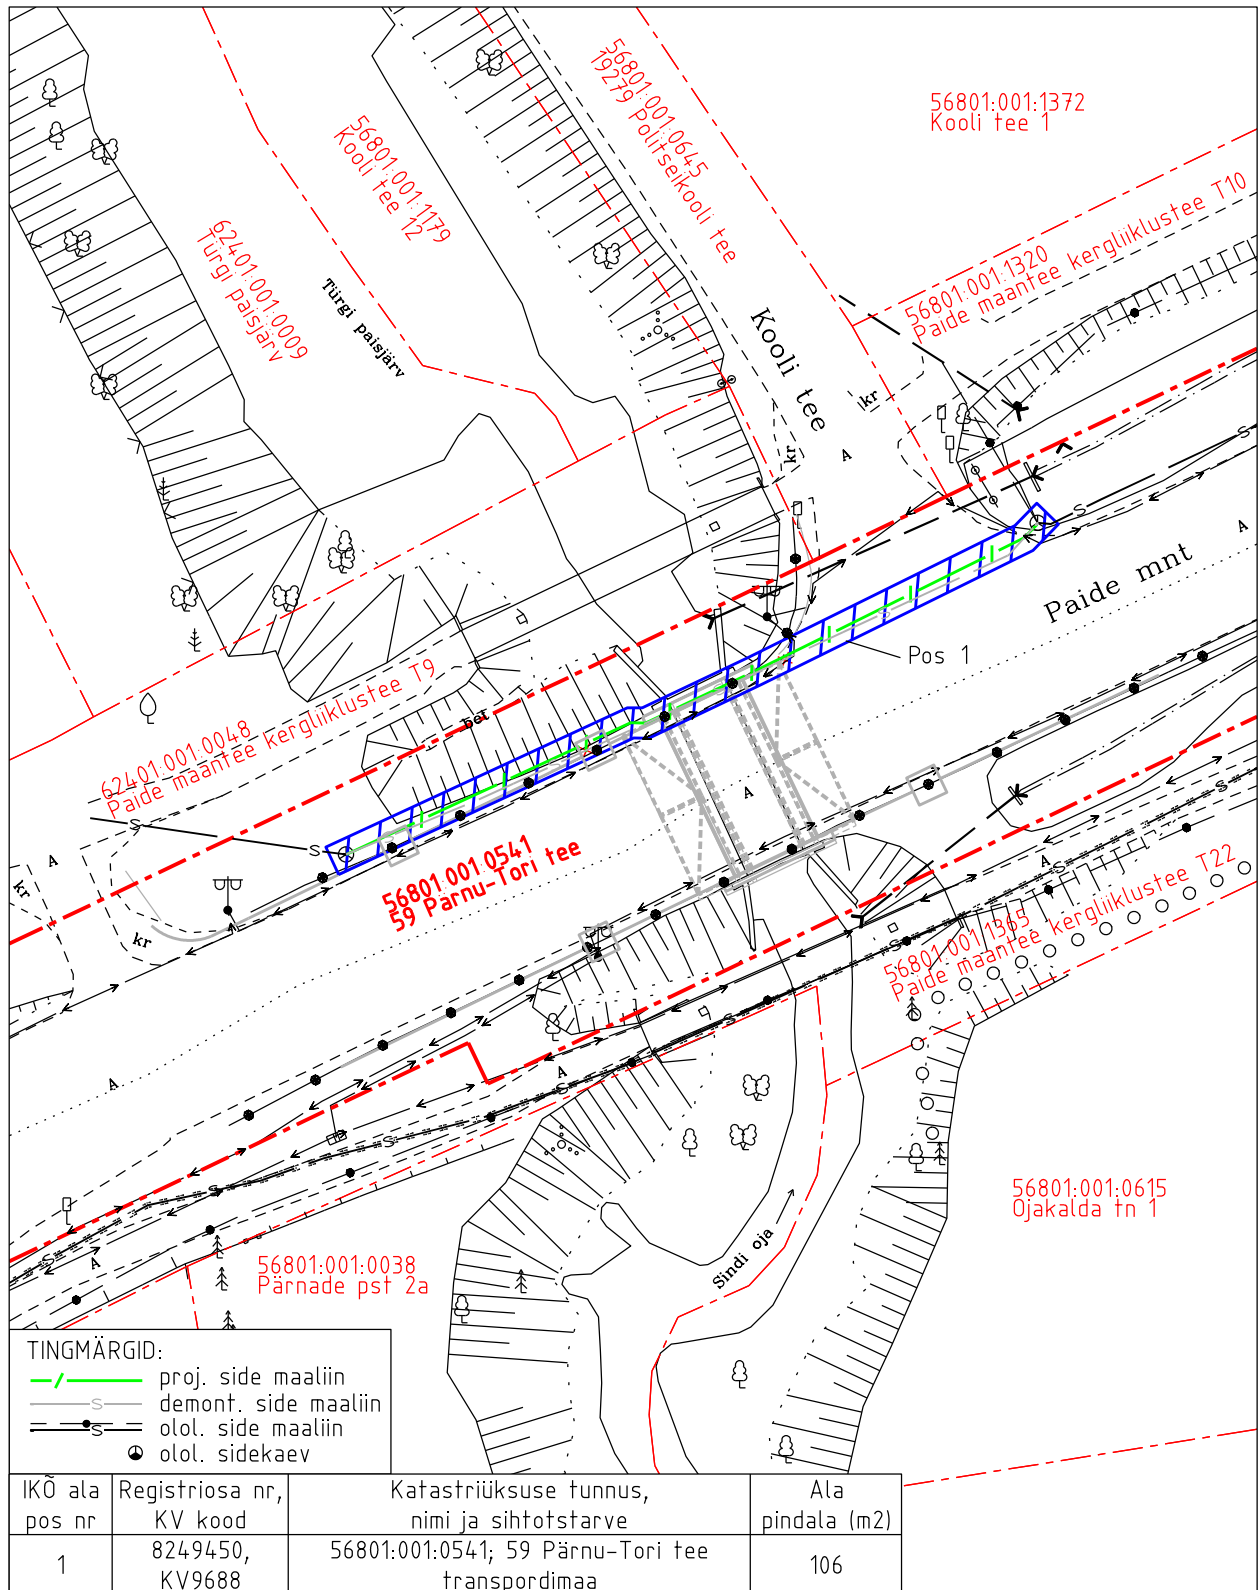

Isikliku kasutusõiguse pindala kokku ligikaudu 106 m²

Koormatava katastriüksuse piir

Katastriüksuste piirid (väljavõte 10.05.2024)

Plaan 1-1

M 1:500

Koostaja:

OÜ Kirjanurk