


Isikliku kasutusõiguse seadmise plaan

1:500

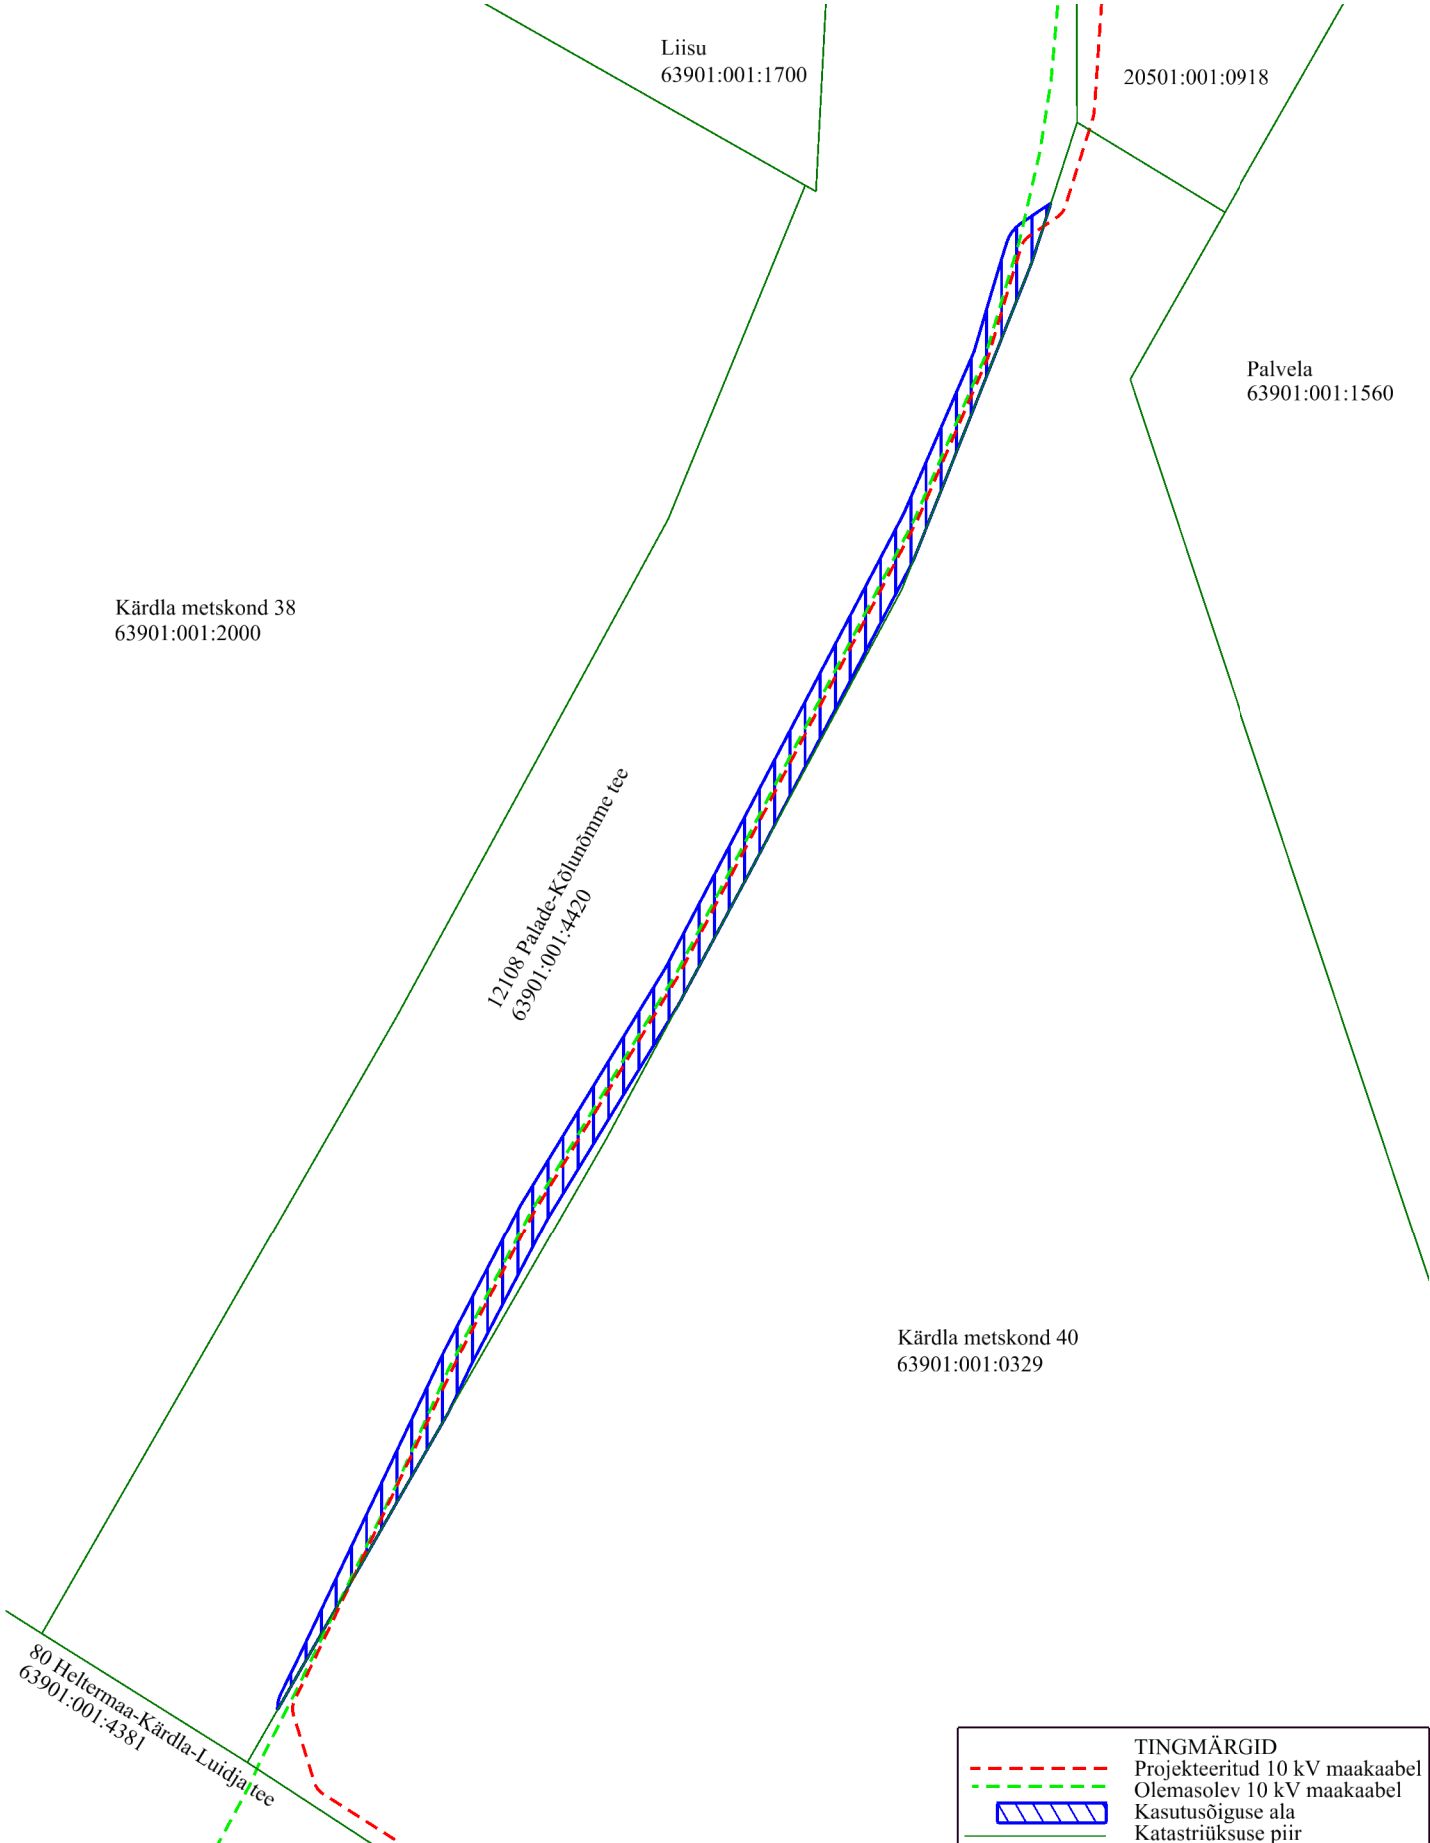

TINGMÄRGID	
	Projekteeritud 10 kV maakaabel
	Olemasolev 10 kV maakaabel
	Kasutusõiguse ala
	Katastriüksuse piir

Jrk nr	IKÕ ala Pos nr (plaanil)	Kinnistu registriosa number	Katastriüksuse tunnus, nimi ja sihtotstarve	Asukoht riigitee (nr ja nimi) suhtes (lõigu algus ja lõpp km)	Ala pindala ruutmeetrites m ²
1.	Pos 1	10127250	63901:001:4420 12108 Palade-Kõlunõmme tee Transpordimaa 100%	12108 Palade-Kõlunõmme tee km 0,02-0,13	ca 193 m ²