


# Isikliku kasutusõigusega koormatava ala plaan

Harju maakond, Rae vald, Soodevahe küla, 11 Tallinna ringtee T41  
katastritunnus 65301:001:4836 registriosa 12873750

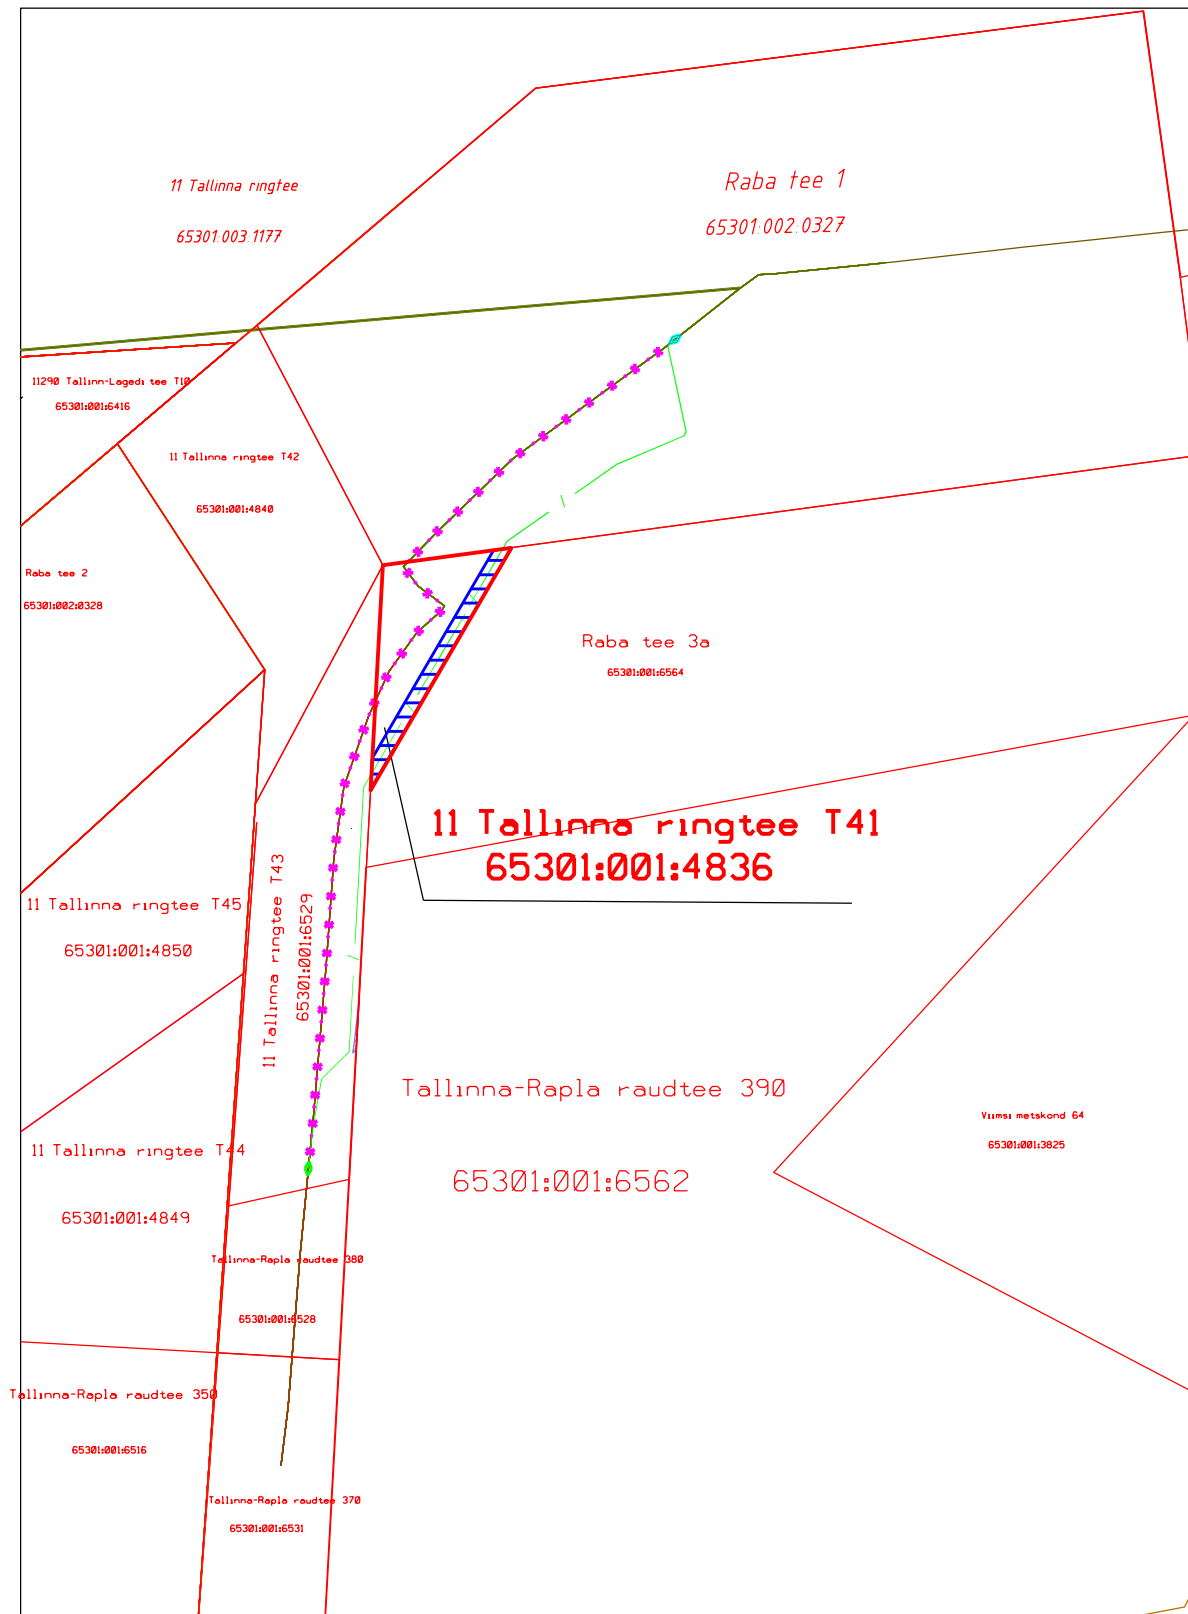






M 1:500

Koostaja: Jelena Mets

Tööprojekt "DPSI Ülemiste-Kangru Soodevahe infrastruktuur

Juurdepääsutee 2 (OS05005) Sidevarustus"

-  Isikliku kasutusõiguse ala 73m2, PARI ID 353884
-  Sideehitis (maakaabel ja -toru)
-  Olemasolev sideehitis
-  Ümbertõstetav/likvideeritav sideehitis
-  Katastriüksuse piir