



Ristumine maanteega "16136 Taebla-Kullamaa tee", km 0,45
(joonis "Taebla_Asendiplaan")

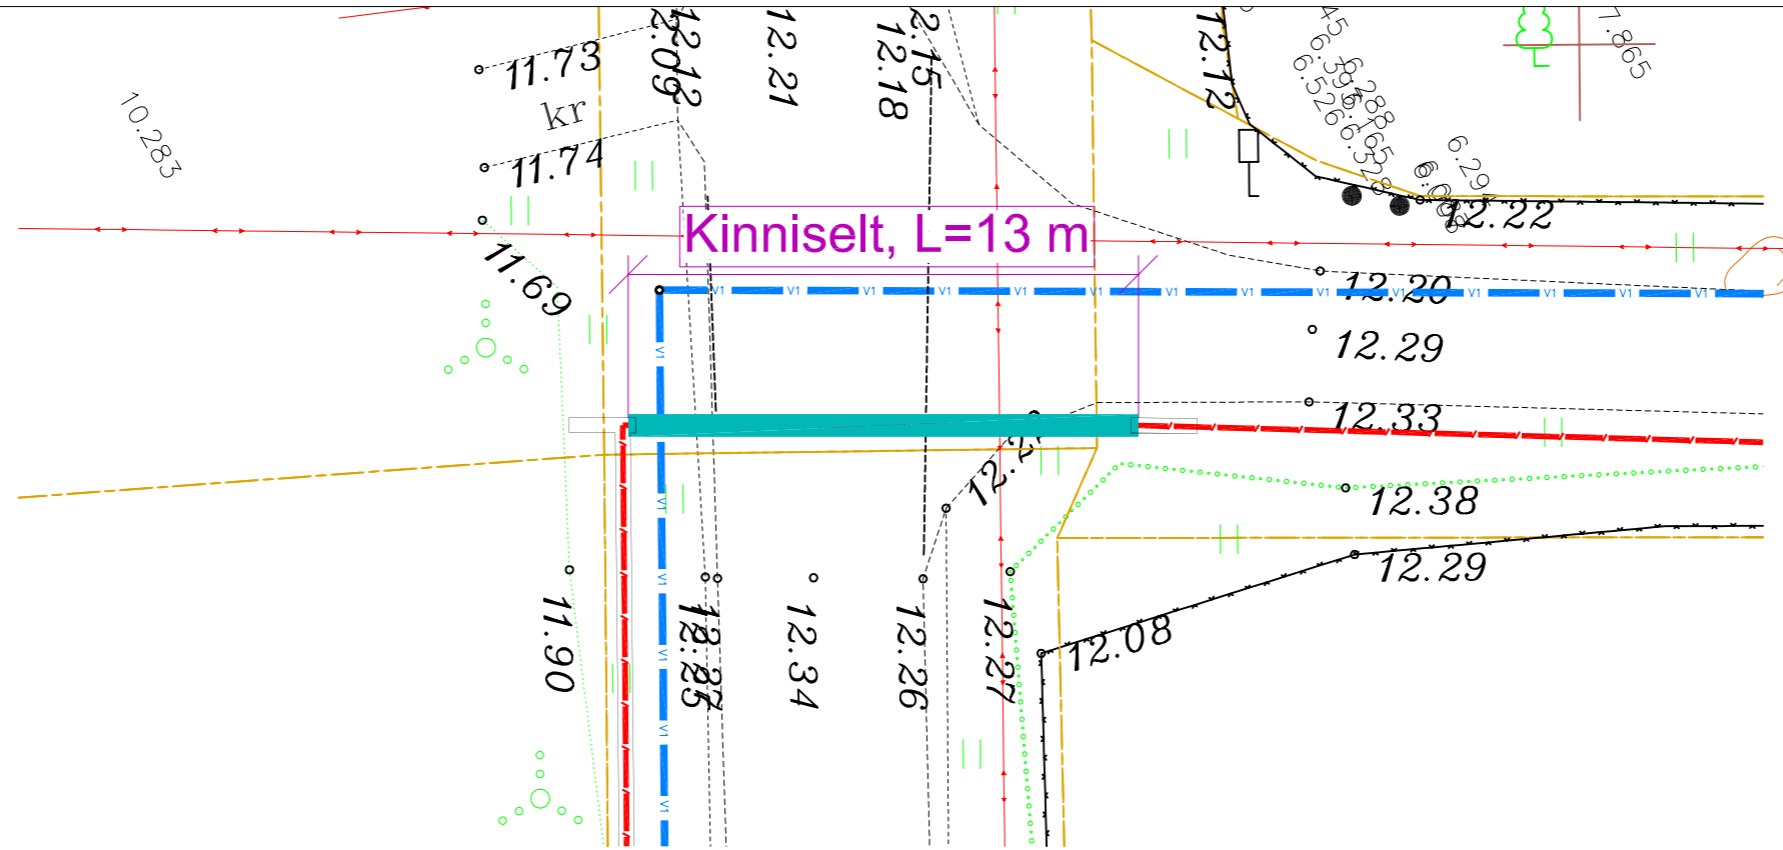

77601:001:2651
16136 Taebla-Kullamaa tee

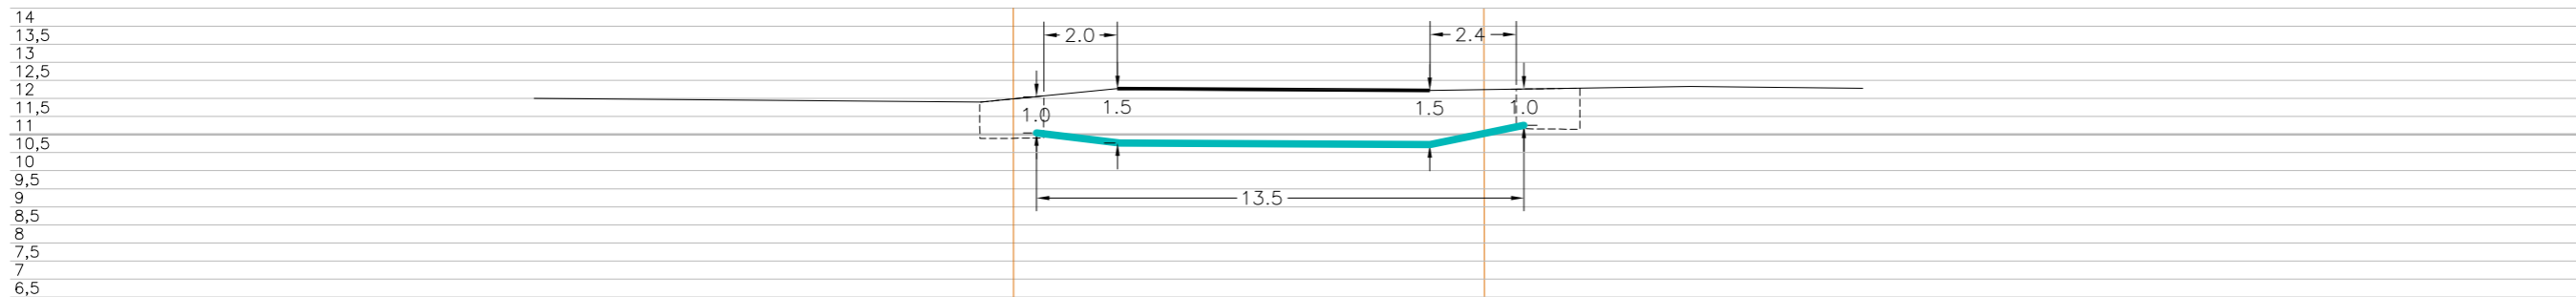

Tingmärgid alusplaani


- Projekteeritud maakaabel kaitsetorus kinnisel meetodil
- Olemasolev maapind
- Kinnistupiirid
- Kinnise läbiminekustardikaevik

ENNE TÖÖDE ALGUST SELGITADA VÄLJA KÕIKIDE TRASSIDE KÕRGUSED!!!


	OÜ Corle	Töö nr.	MKM3_LAANENIGULA	Leht	Lehti
	Uustalu 2, Kose 75101			1	7
	www.corle.ee	Projekt	Taebla passiivse elektroonilise side juurdepääsuvõrgu rajamine	Mõõtkava	
Telefon 6069300	Faks 6069308			1:	
Teostas	Anti Salura/allkirjastatud digitaalselt/	Asukoht	Lääne maakond, Lääne-Nigula vald	18.12.2023	
Kontrollis	Kaupo Kallak/allkirjastatud digitaalselt/		Taebla alevik		
Tellijas	Corle OÜ	Joonis	Eelprojekt		
			Ristlõige		

Ristumine maanteega "16136 Taebala-Kullamaa tee", km 0,58
(joonis "Taebala_Asendiplaan")

77601:002:0046
Tallinna mnt 8

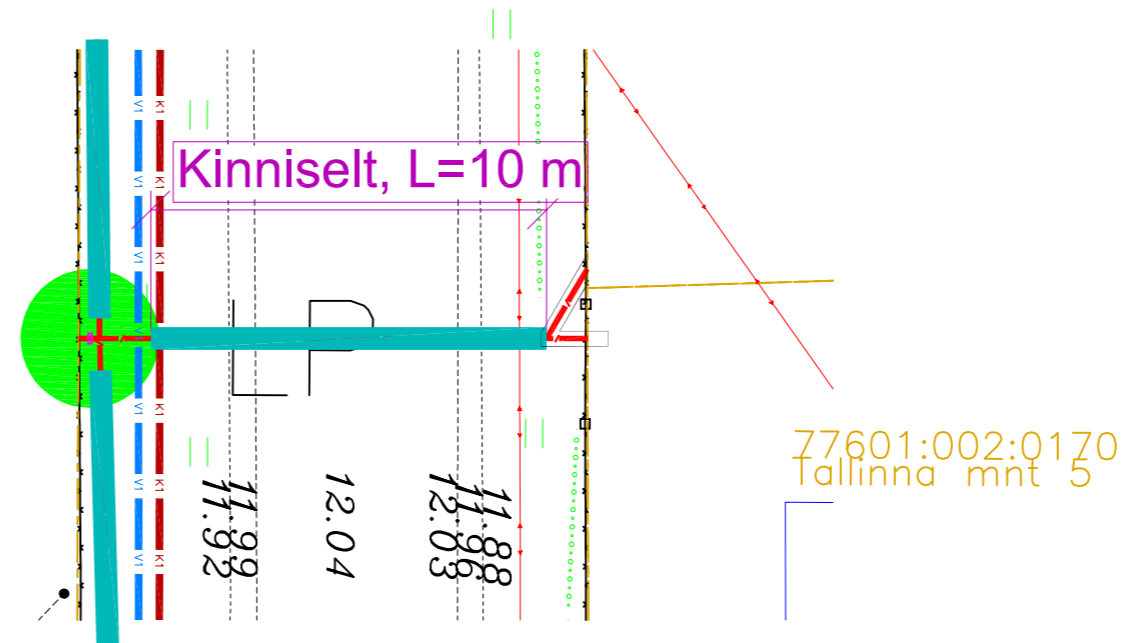


77601:001:2651
16136 Taebala-Kullamaa tee

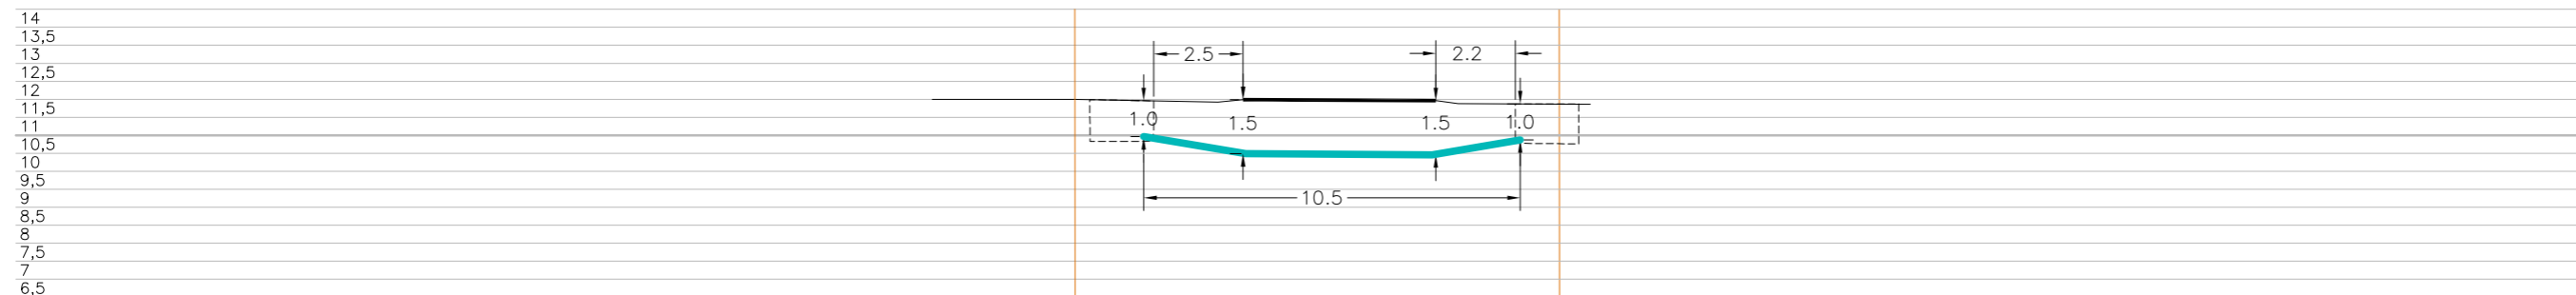

Tingmärgid alusplaani


-  Projekteeritud maakaabel
-  kaitsetorus kinnisel meetodil
-  Olemasolev maapind
-  Kinnistupiirid
-  Kinnise läbiminekustardikaevik

ENNE TÖÖDE ALGUST SELGITADA VÄLJA KÕIKIDE TRASSIDE
KÕRGUSED!!!

	OÜ Corle	Töö nr.	MKM3_LAANENIGULA	Leht	Lehti
	Uustalu 2, Kose 75101			2	7
	www.corle.ee	Projekt	Taebala passiivse elektroonilise side juurdepääsuvõrgu rajamine		Mõõtkava
Telefon 6069300	Faks 6069308				1:
Teostas	Anti Salura/allkirjastatud digitaalselt/	Asukoht	Lääne maakond, Lääne-Nigula vald		18.12.2023
Kontrollis	Kaupo Kallak/allkirjastatud digitaalselt/		Taebala alevik		
Tellijas	Corle OÜ	Joonis	Eelprojekt		
			Ristlõige		


Ristumine maanteega "16136 Taebla-Kullamaa tee", km 0,62
(joonis "Taebla_Asendiplaan")

77601:002:0990
Tallinna mnt 10

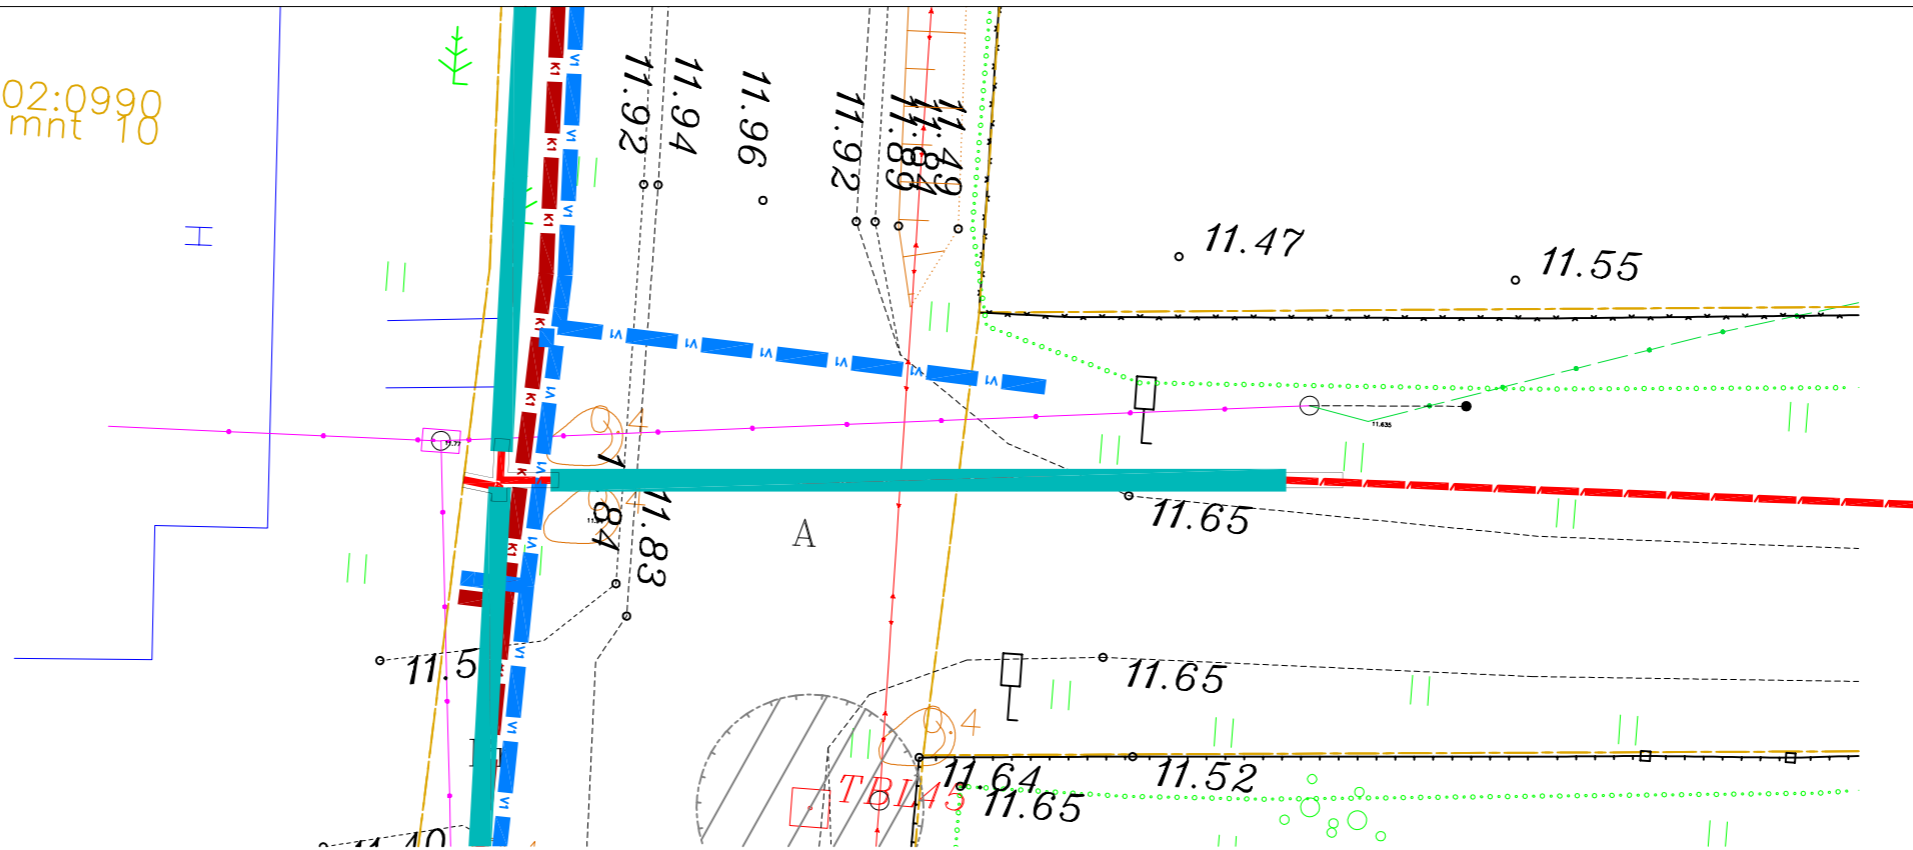

77601:001:2651
16136 Taebla-Kullamaa tee


14
13,5
13
12,5
12
11,5
11
10,5
10
9,5
9
8,5
8
7,5
7
6,5

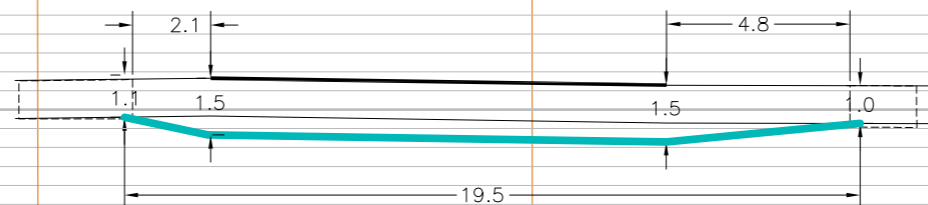

Tingmärgid alusplaani

-  Projekteeritud maakaabel
kaitsetorus kinnisel meetodil
-  Olemasolev maapind
-  Kinnistupiirid
-  Kinnise läbiminekustardikaevik

ENNE TÖÖDE ALGUST SELGITADA VÄLJA KÕIKIDE TRASSIDE
KÕRGUSED!!!


	OÜ Corle	Töö nr.	MKM3_LAANENIGULA	Leht	Lehti
	Uustalu 2, Kose 75101			3	7
	www.corle.ee	Projekt	Taebla passiivse elektroonilise side juurdepääsuvõrgu rajamine		Mõõtkava 1:
Telefon 6069300	Faks 6069308	Asukoht	Lääne maakond, Lääne-Nigula vald Taebla alevik		18.12.2023
Teostas	Anti Salura/allkirjastatud digitaalselt/				
Kontrollis	Kaupo Kallak/allkirjastatud digitaalselt/				
Tellijaja	Corle OÜ	Joonis	Eelprojekt Ristlõige		

Ristumine maanteega "16136 Taebla-Kullamaa tee", km 0,67
(joonis "Taebla_Asendiplaan")

77601:002:0012
Tallinna mnt 12



77601:001:2651
16136 Taebla-Kullamaa tee

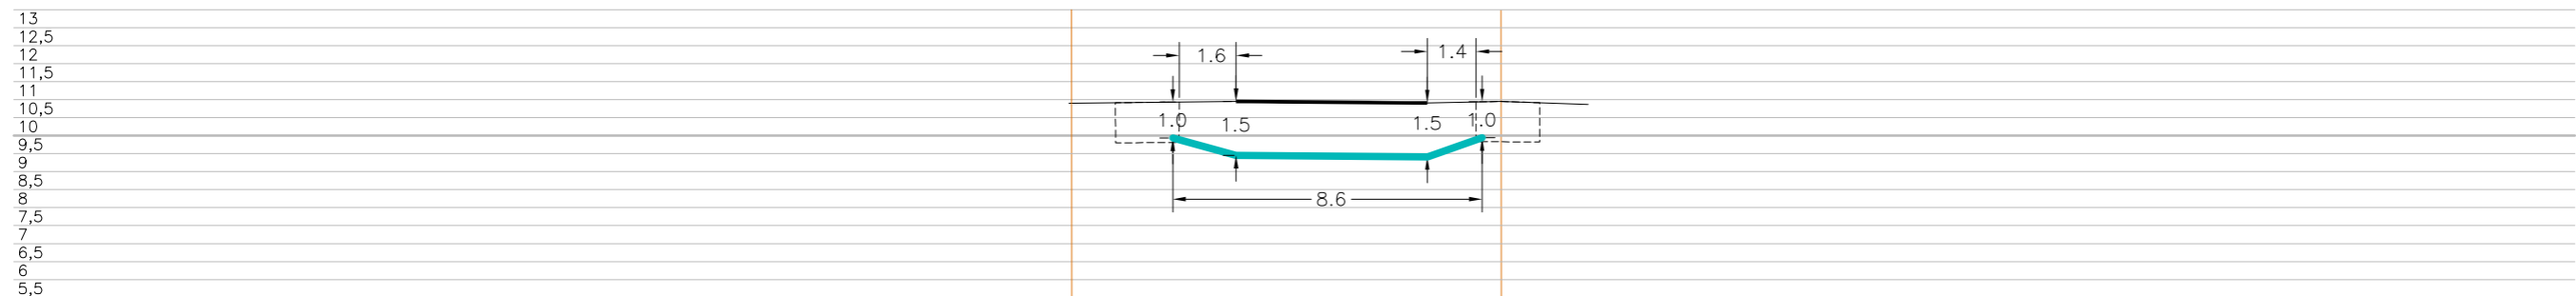

Tingmärgid alusplaani



-  Projekteeritud maakaabel
kaitsetorus kinnisel meetodil
-  Olemasolev maapind
-  Kinnistupiirid
-  Kinnise läbiminekustardikaevik

ENNE TÖÖDE ALGUST SELGITADA VÄLJA KÕIKIDE TRASSIDE
KÕRGUSED!!!



OÜ Corle Uustalu 2, Kose 75101		Töö nr.	MKM3_LAANENIGULA	Leht 4	Lehti 7
www.corle.ee		Projekt	Taebla passiivse elektroonilise side juurdepääsuvõrgu rajamine		Mõõtkava 1:
Telefon 6069300	Faks 6069308	Asukoht	Lääne maakond, Lääne-Nigula vald Taebla alevik		18.12.2023
Teostas	Anti Salura/allkirjastatud digitaalselt/	Joonis	Eelprojekt Ristlõige		
Kontrollis	Kaupo Kallak/allkirjastatud digitaalselt/				
Tellijaga	Corle OÜ				

Ristumine maanteega "16136 Taebala-Kullamaa tee", km 0,72
(joonis "Taebala_Asendiplaan")

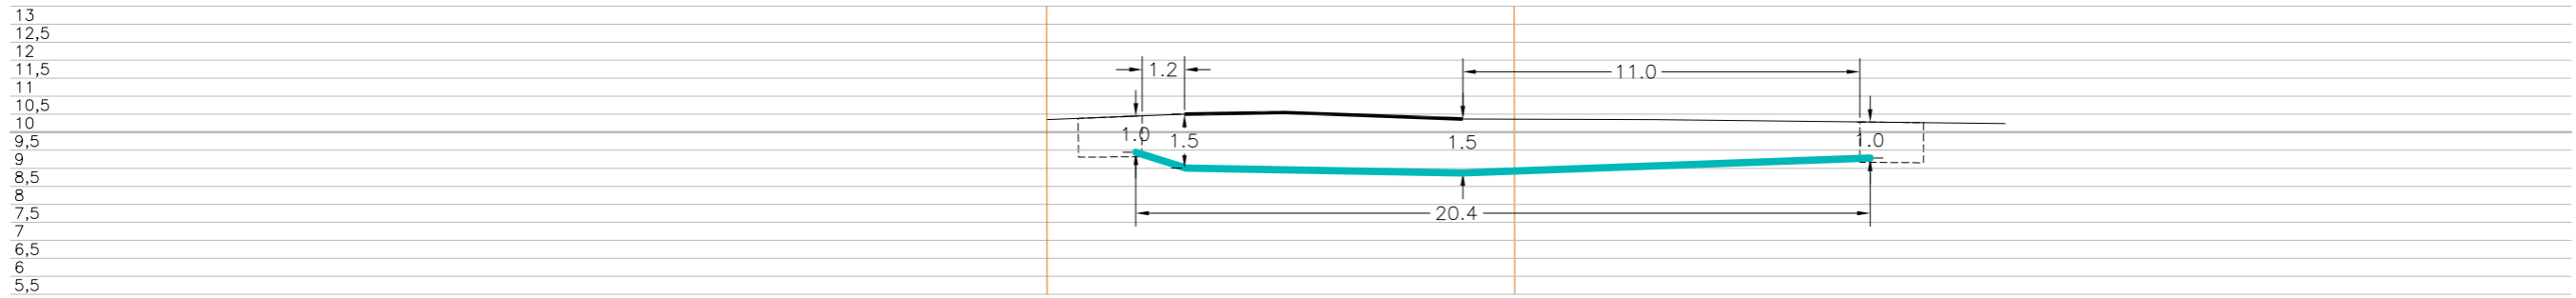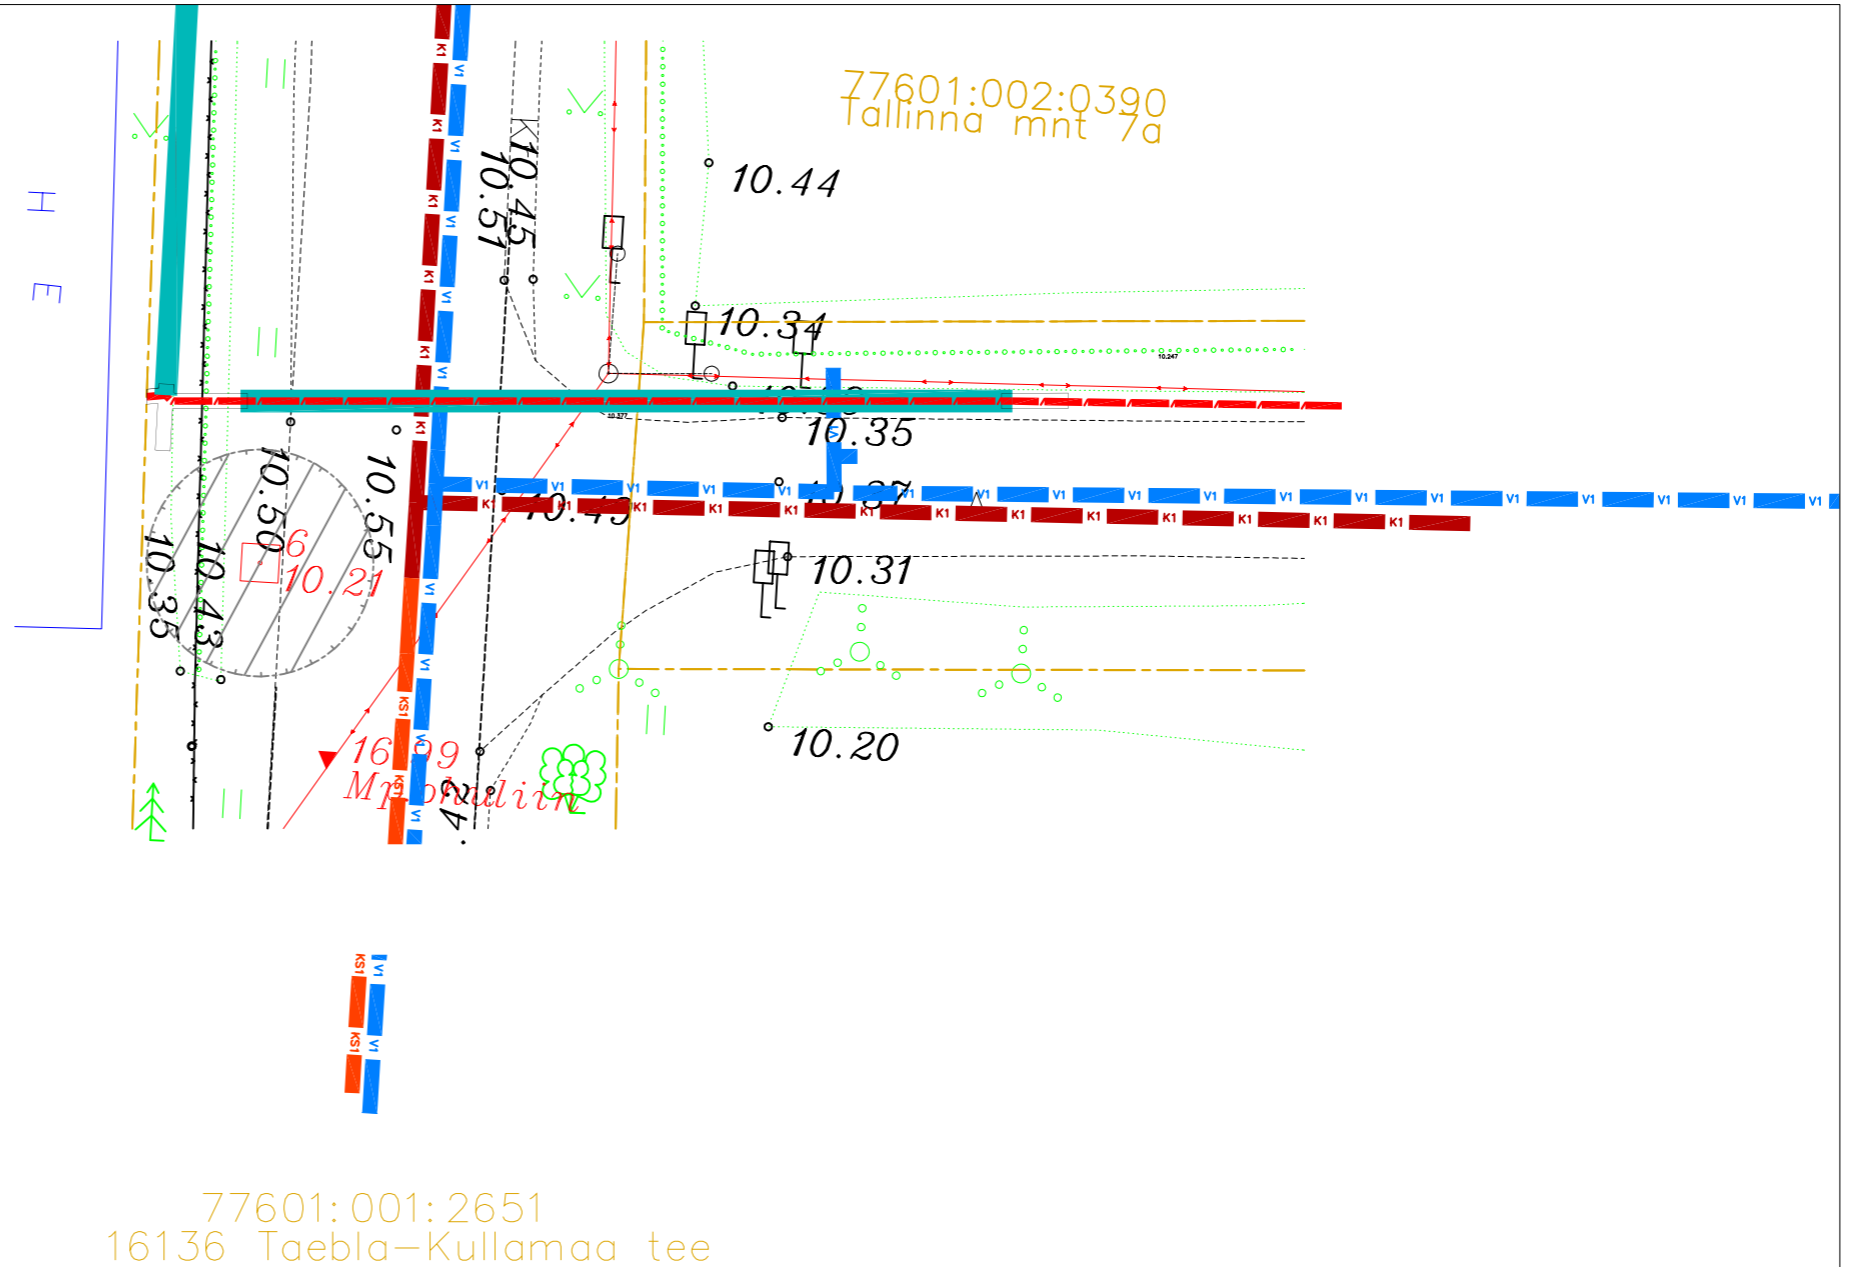


Tingmärgid alusplaani

	Projekteeritud maakaabel
	kaitsetorus kinnisel meetodil
	Olemasolev maapind
	Kinnistupiirid
	Kinnise läbiminekustardikaevik


ENNE TÖÖDE ALGUST SELGITADA VÄLJA KÕIKIDE TRASSIDE KÕRGUSED!!!

	OÜ Corle	Töö nr.	MKM3_LAANENIGULA	Leht	Lehti
	Uustalu 2, Kose 75101			5	7
	www.corle.ee	Projekt	Taebala passiivse elektroonilise side juurdepääsuvõrgu rajamine		Mõõtkava
Telefon 6069300	Faks 6069308	Asukoht	Lääne maakond, Lääne-Nigula vald		1:
Teostas	Anti Salura/allkirjastatud digitaalselt/		Taebala alevik		18.12.2023
Kontrollis	Kaupo Kallak/allkirjastatud digitaalselt/				
Tellijaga	Corle OÜ	Joonis	Eelprojekt		
			Ristlõige		

Ristumine Riisipere–Haapsalu–Rohuküla raudteeliini trassiga, km 12,113
(joonis "Taebla_Asendiplaan")

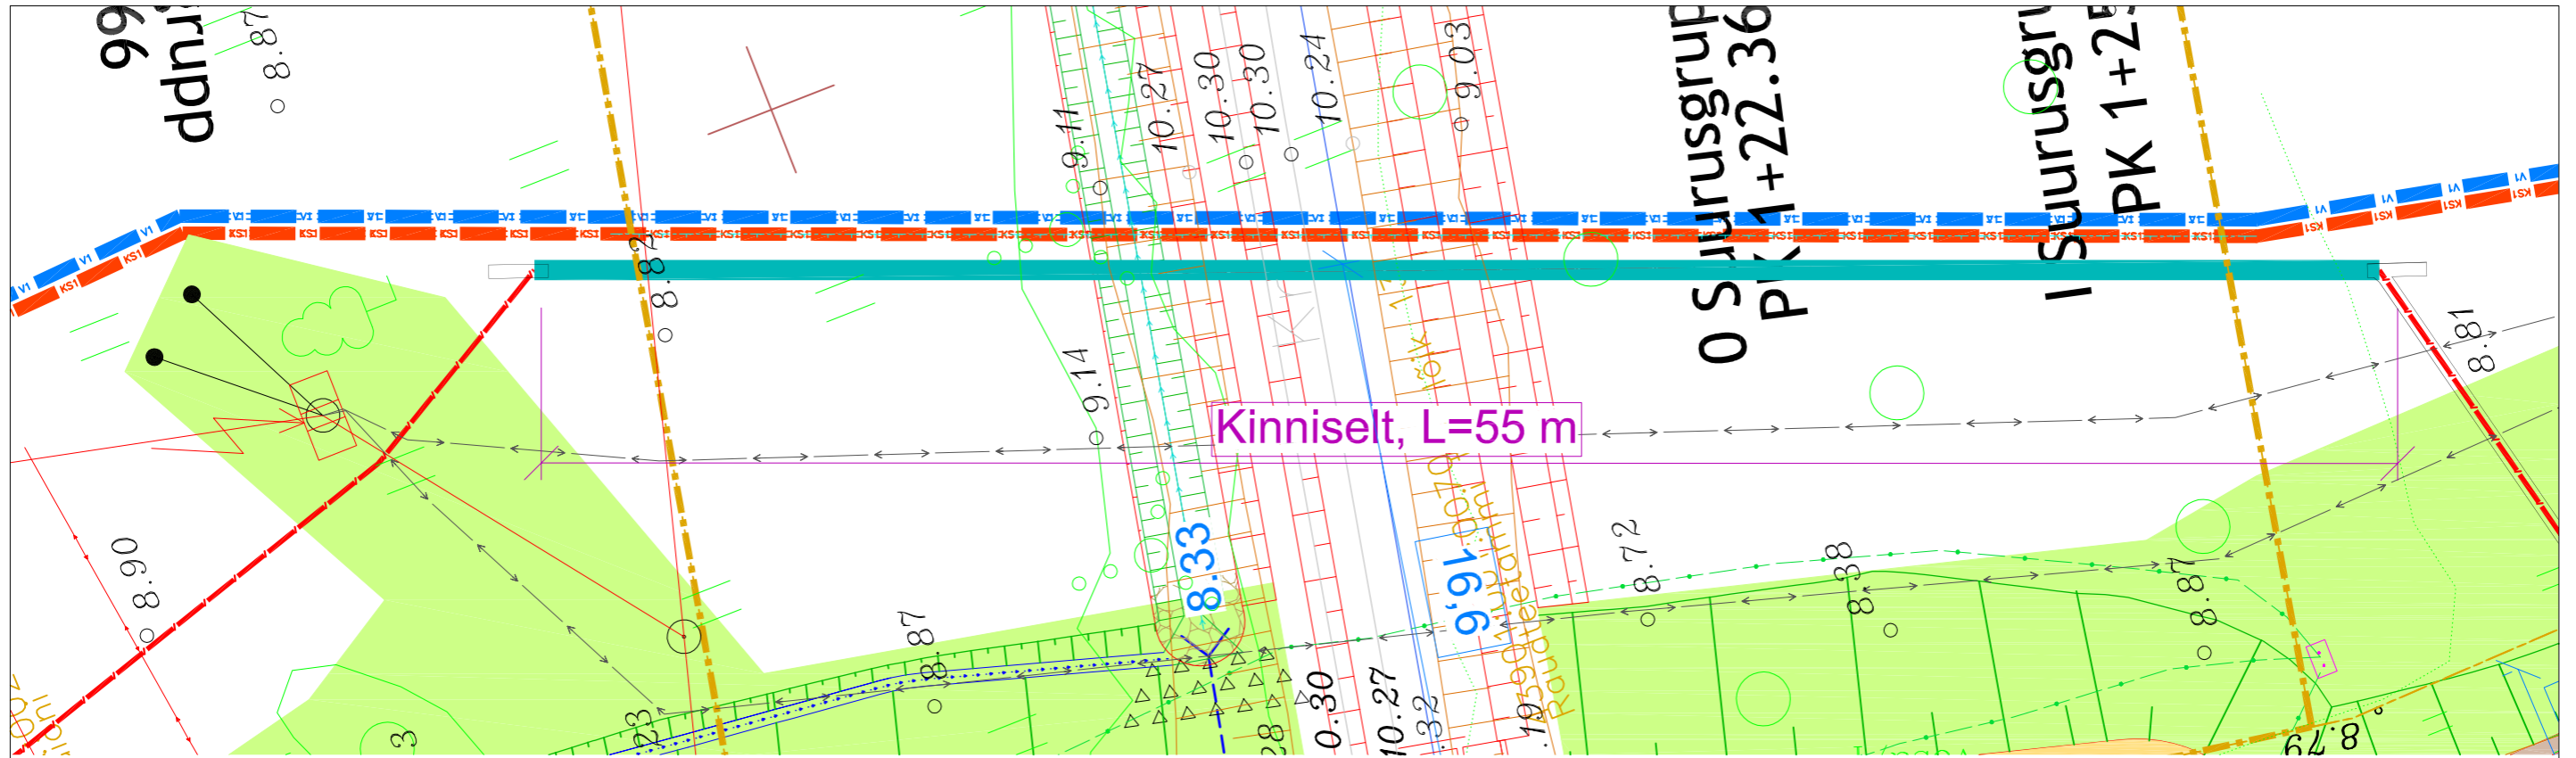

43901:001:0070
Raudteetammi tee lõik 13

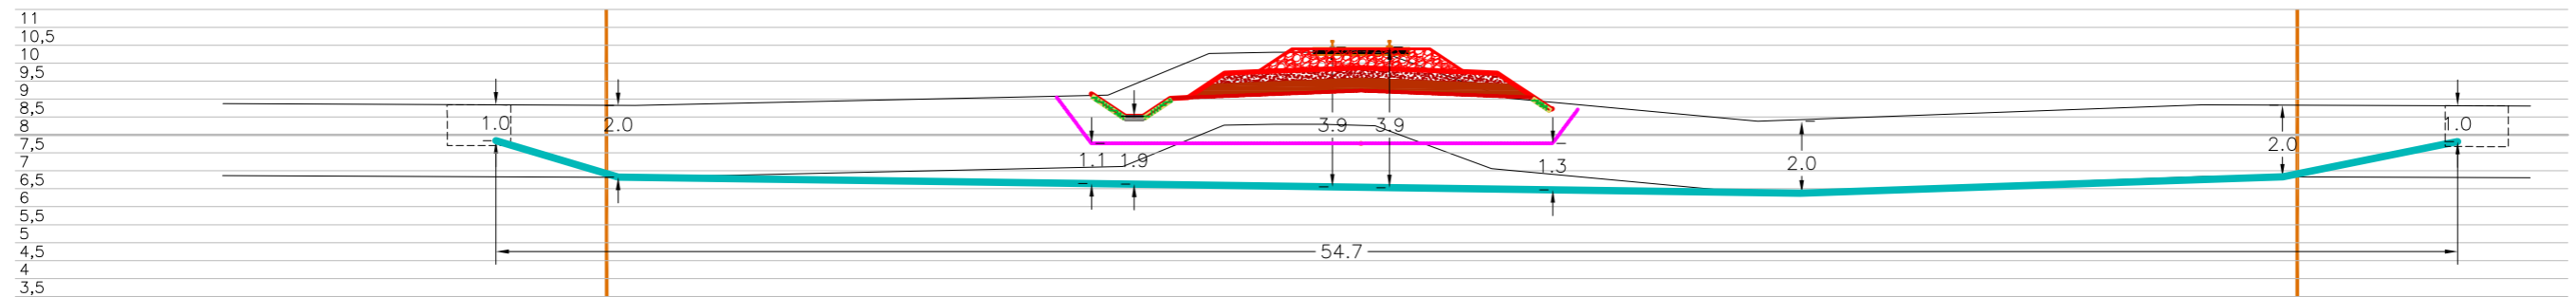

Tingmärgid alusplaani

- Projekteeritud maakaabel kaitsetorus kinnisel meetodil
- Olemasolev maapind
- Kinnistupiirid
- Kinnise läbimiseku stardikaevik

ENNE TÖÖDE ALGUST SELGITADA VÄLJA KÕIKIDE TRASSIDE KÕRGUSED!!!



OÜ Corle
Uustalu 2, Kose 75101
www.corle.ee
Telefon 6069300 Faks 6069308

Töö nr.

MKM3_LAANENIGULA

Lehti

Lehti

Teostas Anti Salura/allkirjastatud digitaalselt/

Projekt

Taebla passiivse elektroonilise side juurdepääsuvõrgu rajamine

Mõõtkava 1:

Kontrollis Kaupo Kallak/allkirjastatud digitaalselt/

Asukoht

Lääne maakond, Lääne-Nigula vald Taebla alevik


18.12.2023

Tellijä Corle OÜ


Joonis

Eelprojekt Ristlõige

Ristumine maanteega "16136 Taebla-Kullamaa tee", km 1,08
(joonis "Taebla_Asendiplaan")

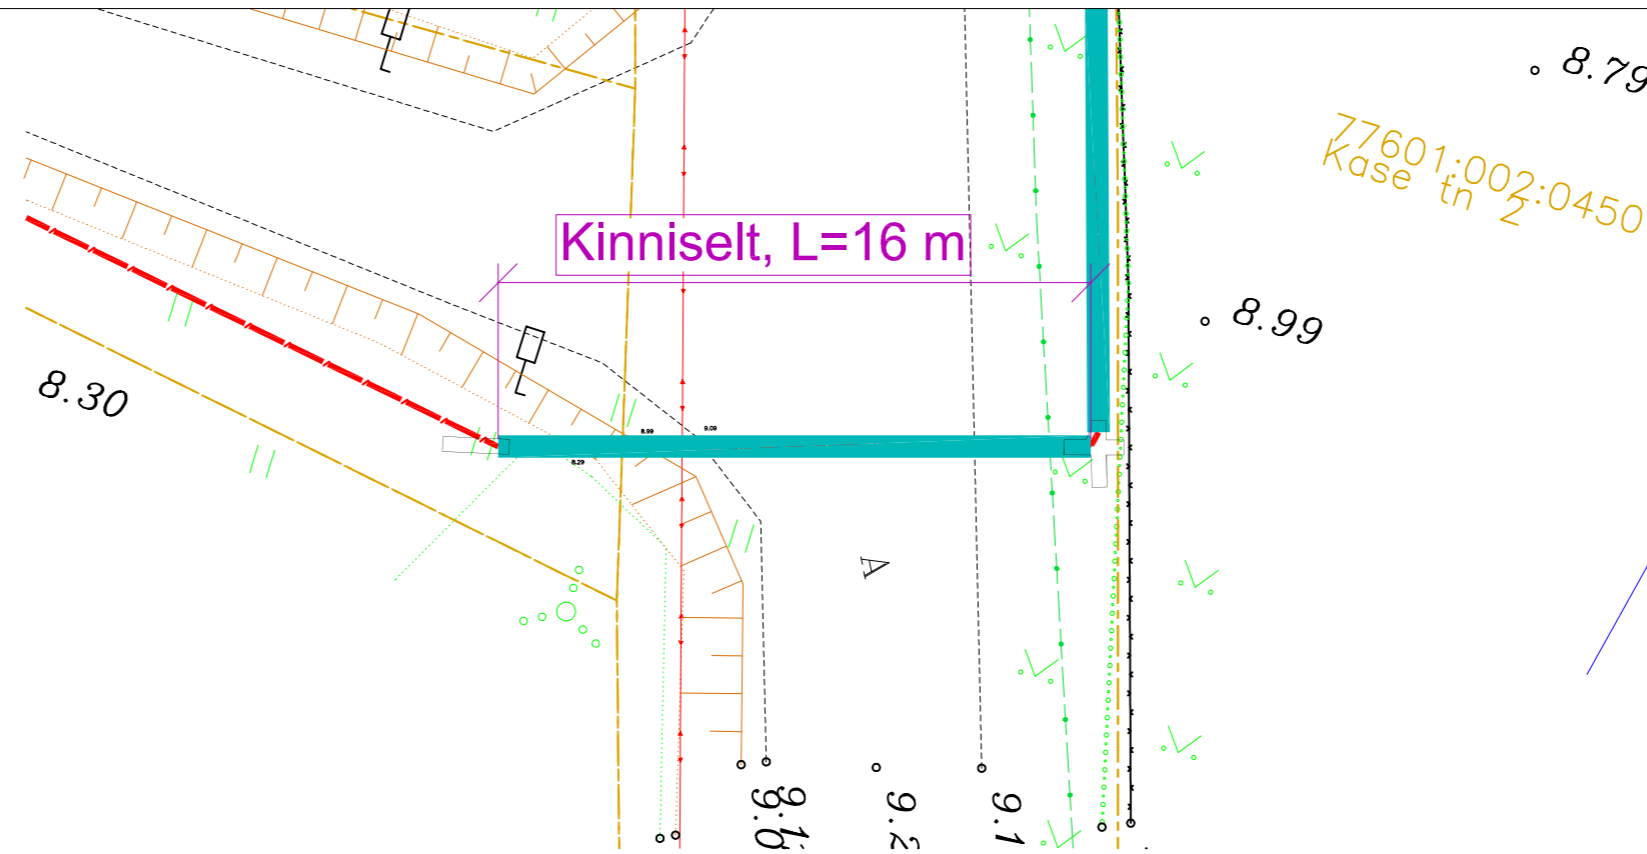

77601:001:2651
16136 Taebla-Kullamaa tee

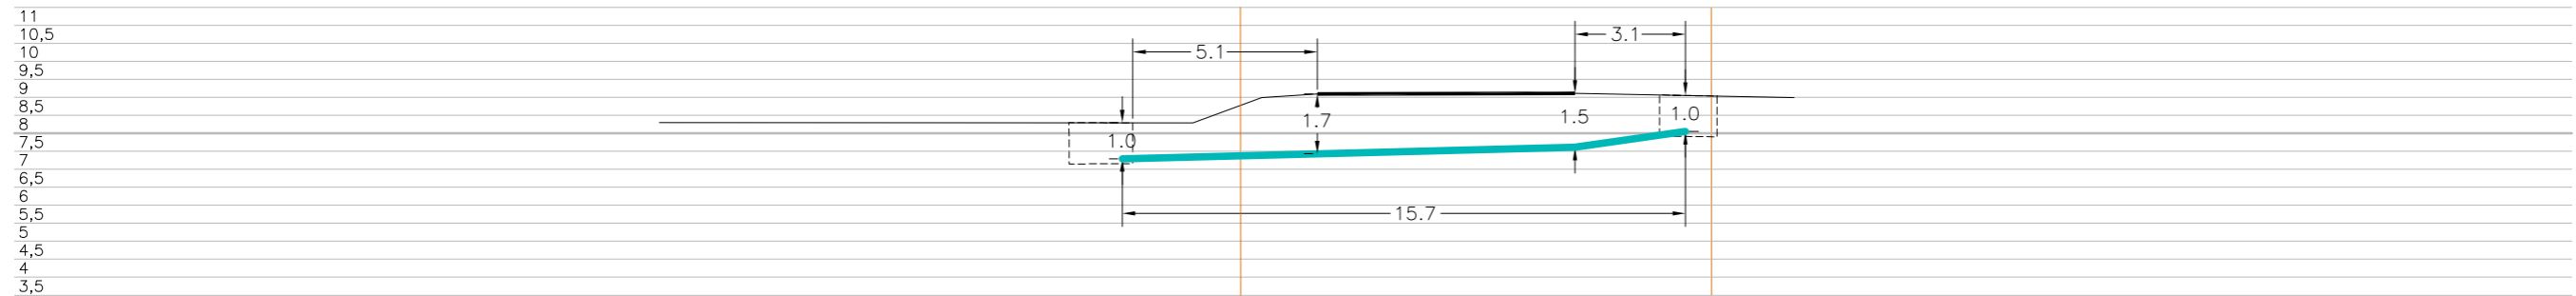

Tingmärgid alusplaani

- Projekteeritud maakaabel kaitsetorus kinnisel meetodil
- Olemasolev maapind
- Kinnistupiirid
- Kinnise läbiminekustardikaevik

ENNE TÖÖDE ALGUST SELGITADA VÄLJA KÕIKIDE TRASSIDE KÕRGUSED!!!

	OÜ Corle	Töö nr.	MKM3_LAANENIGULA	Leht	Lehti
	Uustalu 2, Kose 75101			7	7
	www.corle.ee	Projekt	Taebla passiivse elektroonilise side juurdepääsuvõrgu rajamine		Mõõtkava
Telefon 6069300	Faks 6069308				1:
Teostas	Anti Salura/allkirjastatud digitaalselt/	Asukoht	Lääne maakond, Lääne-Nigula vald		18.12.2023
Kontrollis	Kaupo Kallak/allkirjastatud digitaalselt/		Taebla alevik		
Tellijas	Corle OÜ	Joonis	Eelprojekt		
			Ristlõige		