



HEAKORRATÖÖDE MAHUD

TÖÖ NIMETUS	ÜHK	KOGUS	MÄRKUS
KALLAKSILLITISE RAJAMINE	M2	132	
BETONKATTE RAJAMINE	M2	415	
KILLUSTIKKATE RAJAMINE	M2	520	
HALIASALADE (MURU) RAJAMINE	M2	1065	Kaevumõõlasõõniga 200mm


EKSPLIKATSIOON

- ① REKONSTRUEERITAV VASKALAUT
- ② PROJEKTEERITAV SÖNNIKUPUMPLA
- ③ OLEMASOLEV LÄGA MAHUTI
- ④ OLEMASOLEV LAUT
- ⑤ OLEMASOLEV TAHKESÖNNIKUHOIDLA
- ⑥ OLEMASOLEV TURBA KUUR
- ⑦ PERSPEKTIVSED SILOHOIDLAD
- ⑧ OLEMASOLEV HAIMRE ROBOTLAUT
- ⑨ OLEMASOLEV TULETÕRJE VEEMAHUTI V=200m3

TINGMÄRGID

- H OLEMASOLEV HOONE
- REKONSTRUEERITAV HOONE
- LAMMUTATAV RAJATIS
- PROJEKTEERITUD BETONKATE
- PROJEKTEERITUD KALLAKSILLITUS
- PROJEKTEERITUD HALIASALA
- PROJEKTEERITUD KILLUSTIKKATE
- A, Kr, B OLEMASOLEV ASFALT / KRUSA / BETONKATE
- OLEMASOLEV HALIASTUS
- OLEMASOLEV MIP KAABEL
- OLEMASOLEV VEETRASS
- OLEMASOLEV MIP ÕHULIIN
- RAJATAV VÕRKPIIRE

NR.	KOORDINAADID	
	X	Y
1	6525844.0	526988.0
2	6525868.0	526988.4
3	6525857.6	526985.4
4	6525861.2	526985.5
5	6525881.0	527001.4
6	6525857.4	527001.3
7	6525856.3	527021.1
8	6525885.4	527022.3
9	6525884.7	527035.3
10	6525855.5	527034.1
11	6525853.7	527017.3
12	6525839.7	527066.4
13	6525835.6	527049.4
14	6525839.4	527053.0
15	6525839.5	527053.6
16	6525834.7	527049.1
17	6525853.0	527079.2
18	6525833.0	527078.4
19	6525896.7	527035.0
20	6525897.4	527023.0
21	6525856.2	526982.9
22	6525844.1	526981.7
23	6525856.0	527165.1
24	6525840.9	527133.8
25	6525763.4	527151.1
26	6525782.4	527142.4

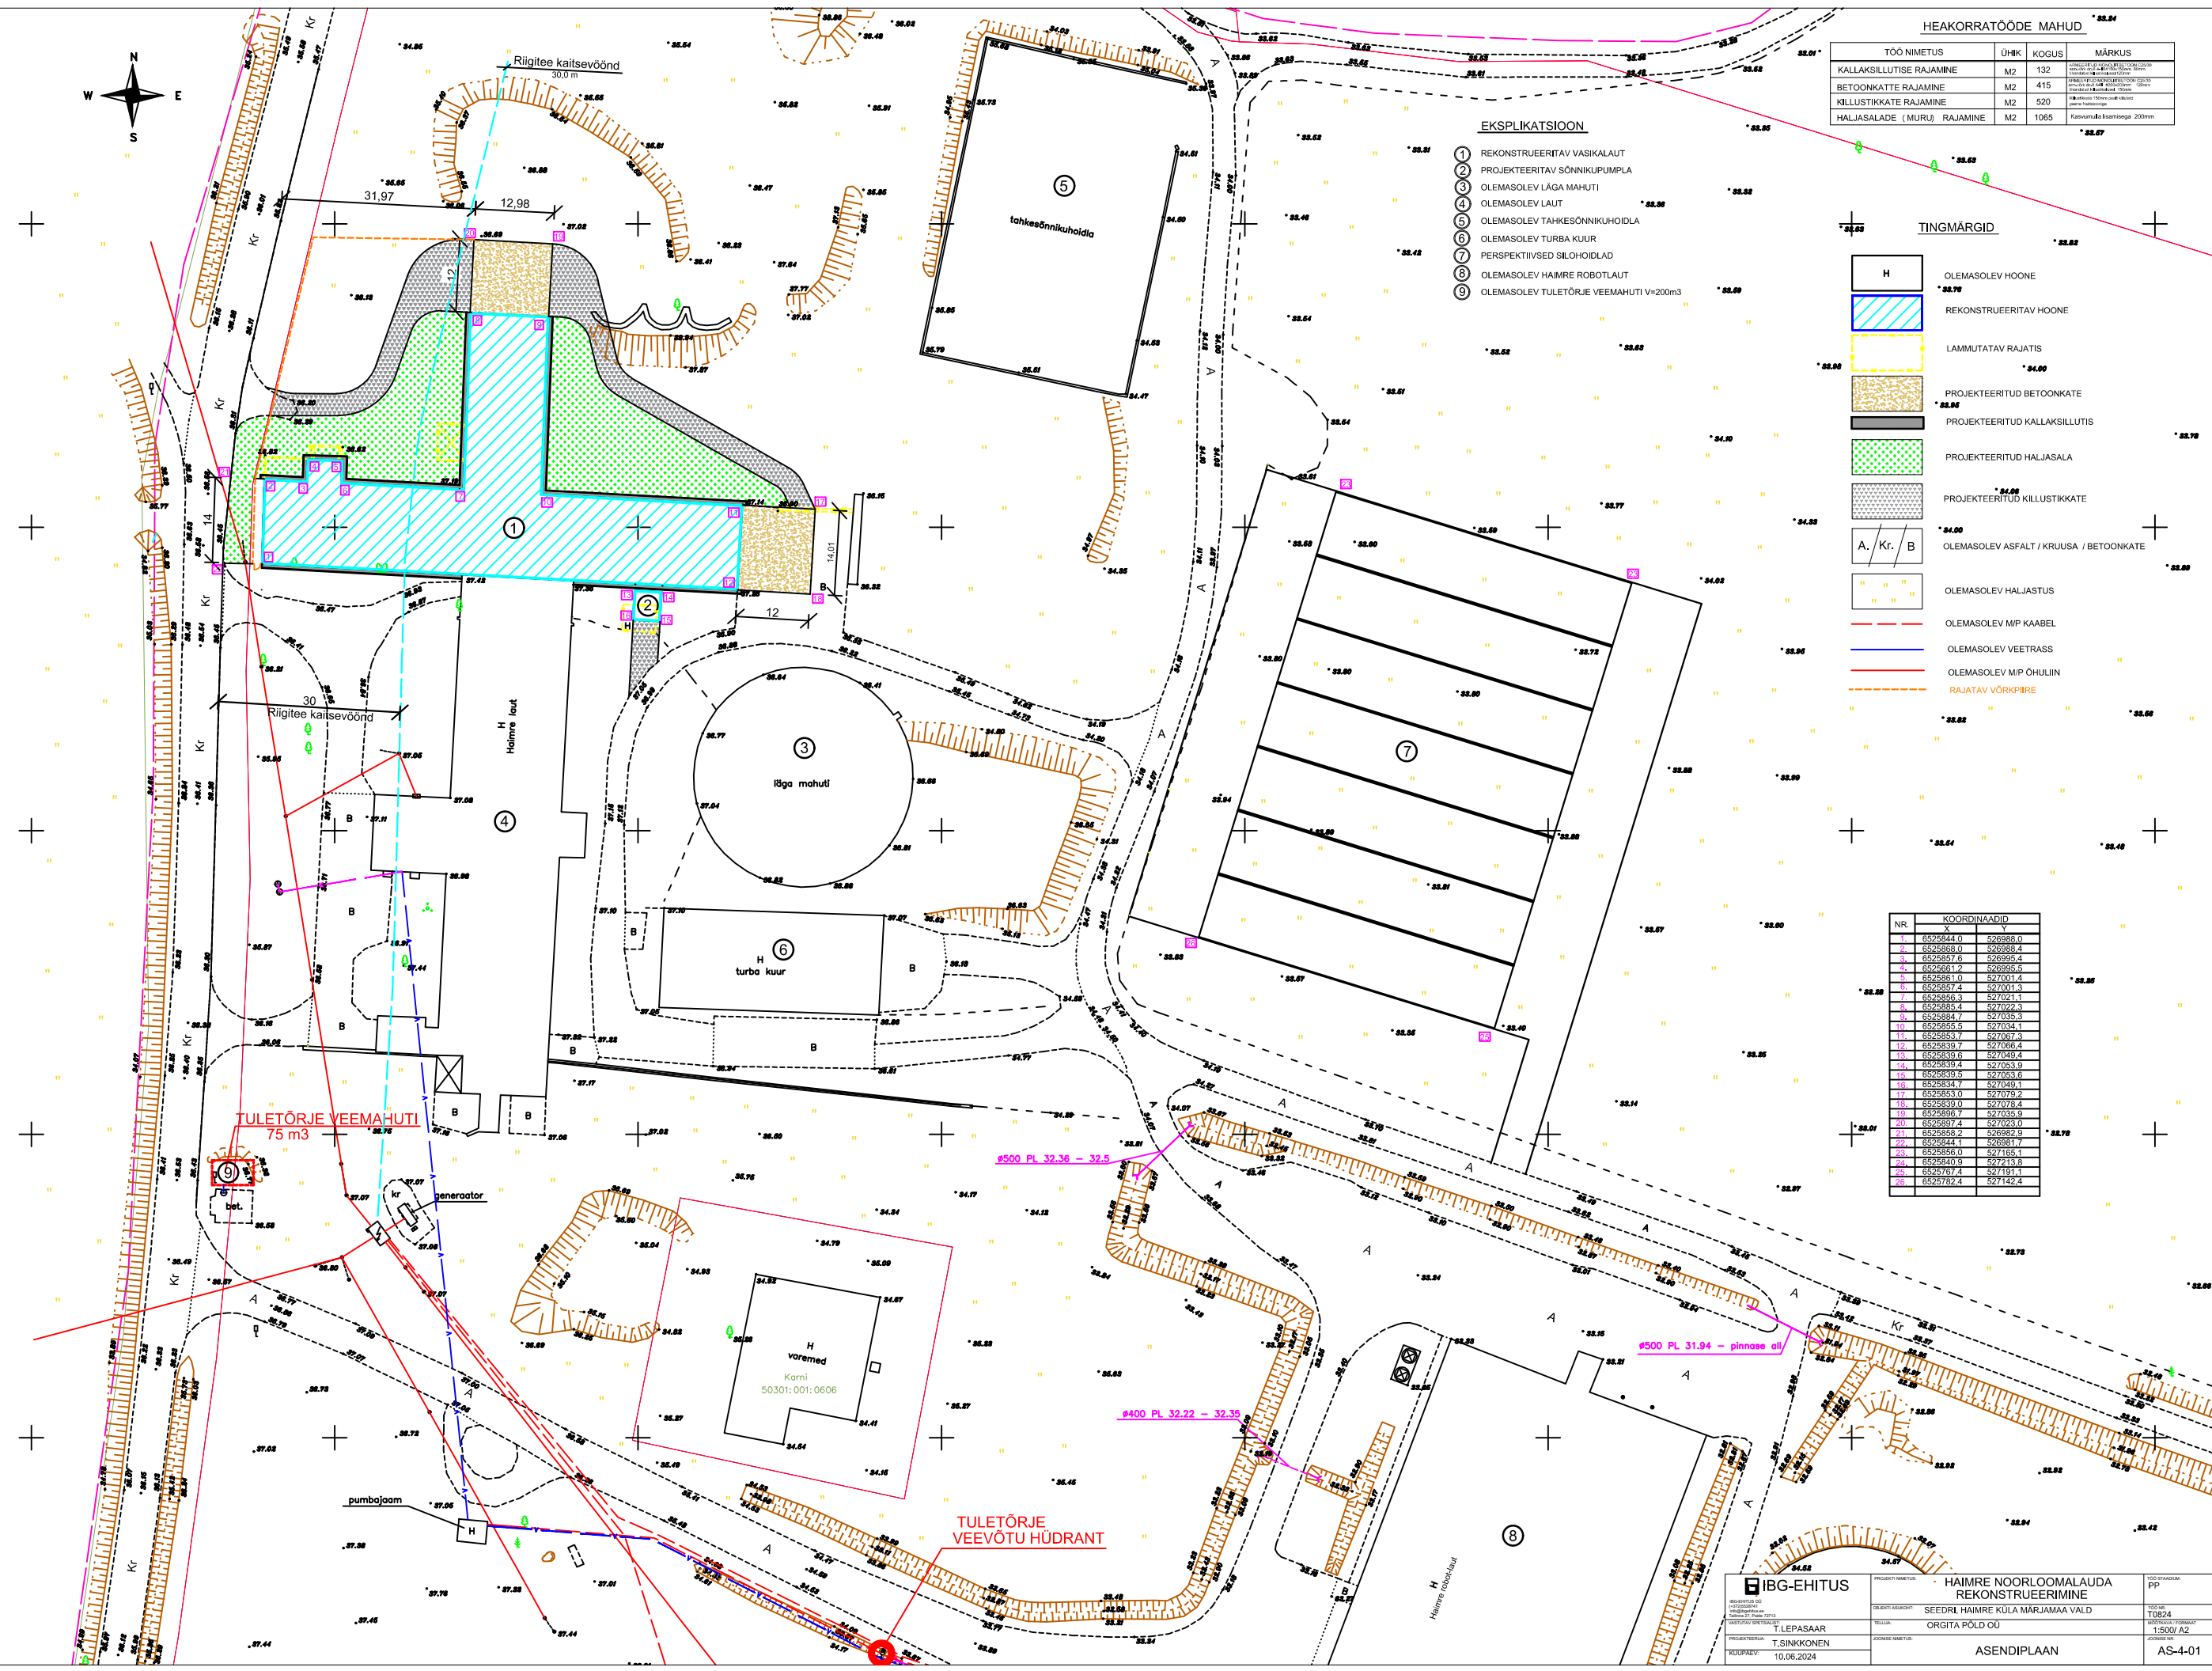

IBG-EHITUS	PROJEKTI NIMETUS: HAIMRE NOORLOOMALAUDA REKONSTRUEERIMINE	TOO KRAANID: PP
PROJEKTI KASANDUS: SEEDRI HAIMRE KÜLA MÄRJAMAA VALD	TÖÖ NR: T0804	
PROJEKTI KASANDUS: T. LEPASAAR	TELLIA: ORGITA PÕLD OÜ	SKALA: 1:500 A2
PROJEKTI KASANDUS: T. SINKKONEN	TOO NIMETUS: ASENDIPLAAN	TOO KRAANID: AS-4-01
TOO PÄEV: 10.06.2024		