


Isikliku kasutusõiguse seadmise plaan

Jrk nr	IKÕ ala Pos nr (plaanil)	Kinnistu registriosa number	Katastriüksuse tunnus, nimi ja sihtotstarve;	Ala pindala ruutmeetrites m ²
1.	POS 1	26802650	22140 Tõrvandi-Roiu-Uniküla tee T11 transpordimaa	84

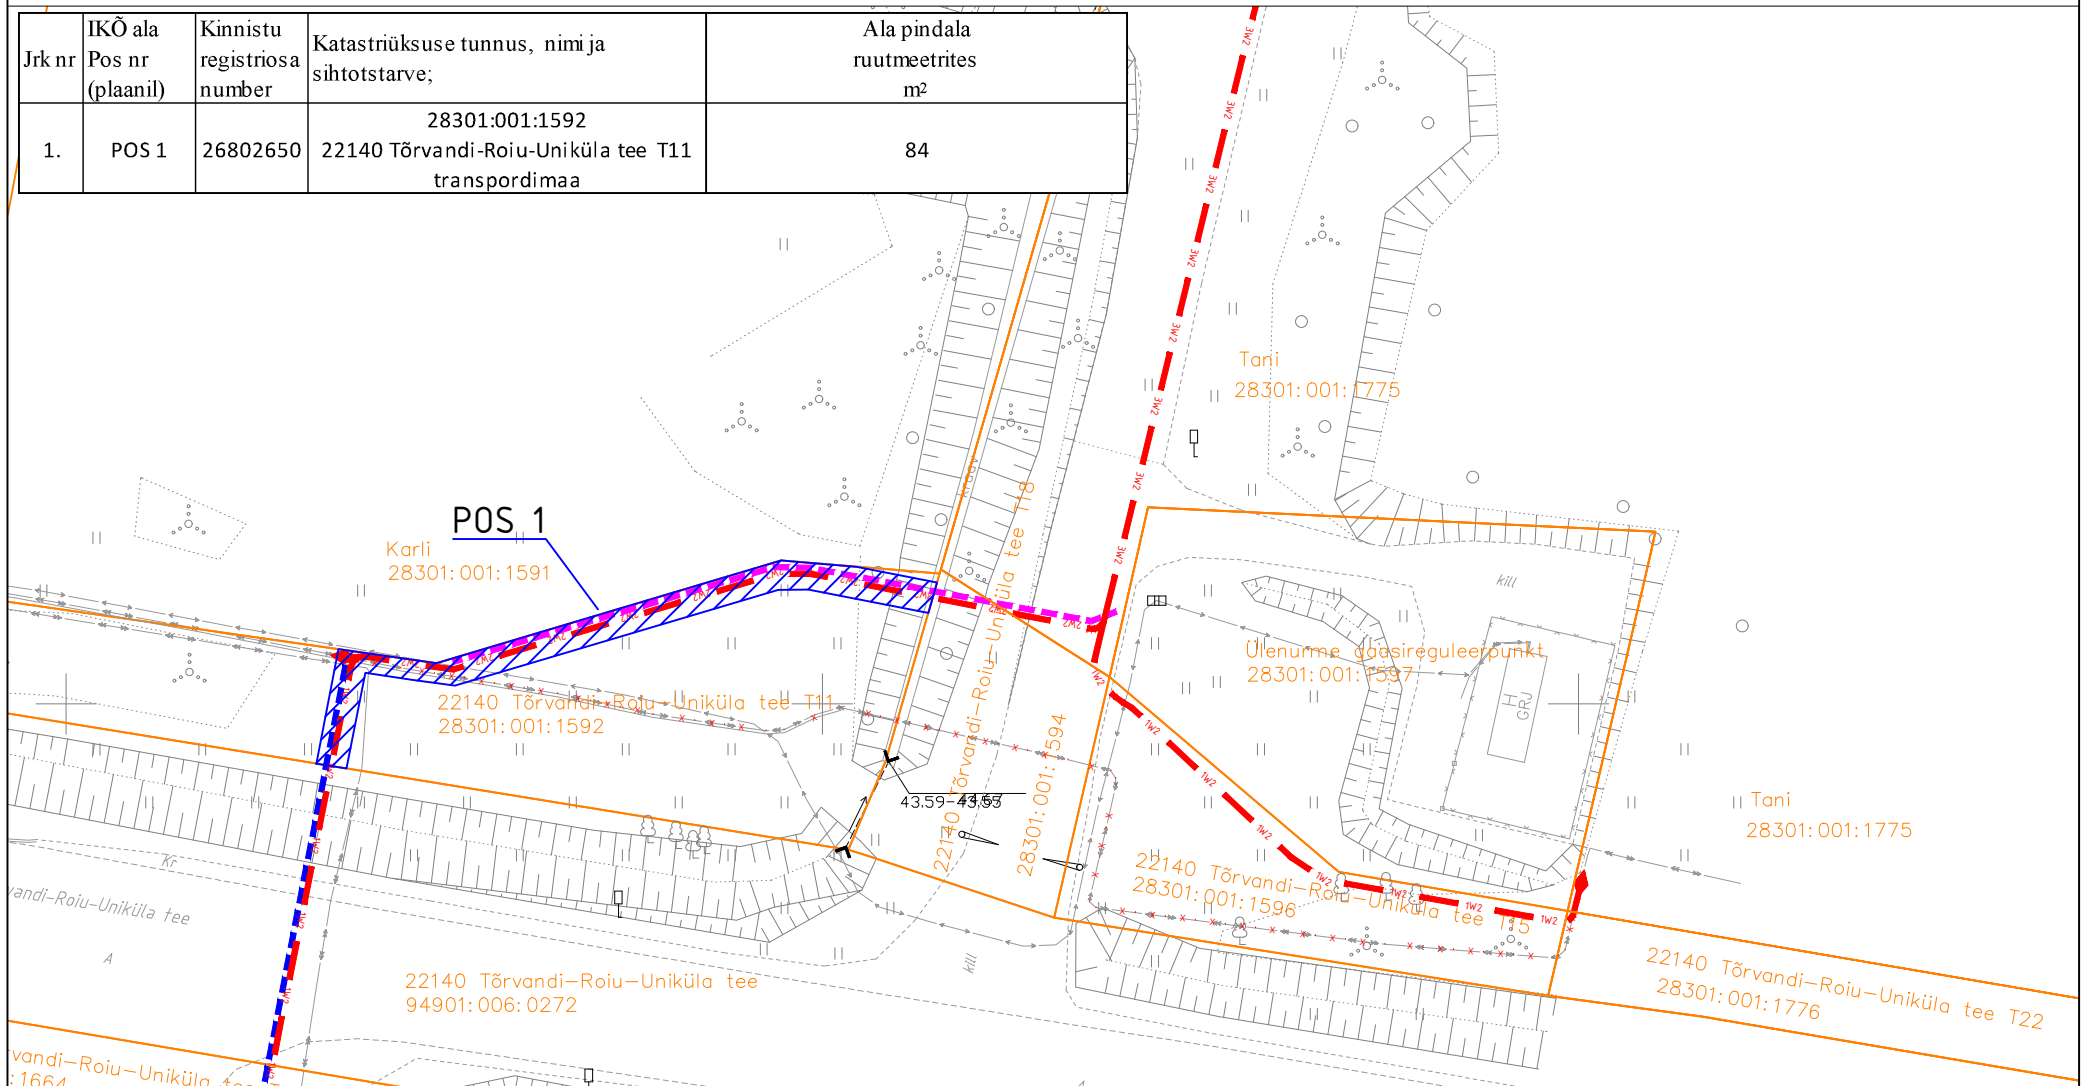

- ▨ Isikliku kasutusõiguse seadmise ala
- Katastriüksuste piirid
- TW2 Projekteeritud Elektrilevi k/p kaabel
Projekteeritud maakaabli pikkus ca 55m
- - - Projekteeritud Elektrilevi k/p reservtoru
Projekteeritud maakaabli pikkus 6m
- - - Projekteeritud Elektrilevi m/p reservtoru
Projekteeritud maakaabli pikkus 33m

Projekti nimi / aadress			Töö nr	
II etapp - k/p ühenduskaablite projekteerimine Tehno tee 10 kinnistu liitumisega seoses Tähe tänav, Tartu linn; Soinaste küla, Ülenurme alevik, Kambja vald, Tartu maakond			IP4819	
Koostaja	Heigo Lomp AS Stik-Elekter / Projekteerija Tel: 53440061 / E-post: heigo@stik-elekter.ee	Möötkava	Leht / formaat	Kuupäev
		M 1:500	Leht 1 / A4	15.04.2026