


Isikliku kasutusõiguse seadmise plaan

IKÕ ala Post nr (plaanil)	Kinnistu registriosa nr	Katastriüksuse tunnus, nimi ja sihtotstarve	IKÕ ala pindala ruutmeetrites m ²
Pos 1	8341450	18803:001:0096 4 Tallinn-Pärnu-Ikla tee; transpordimaa	44

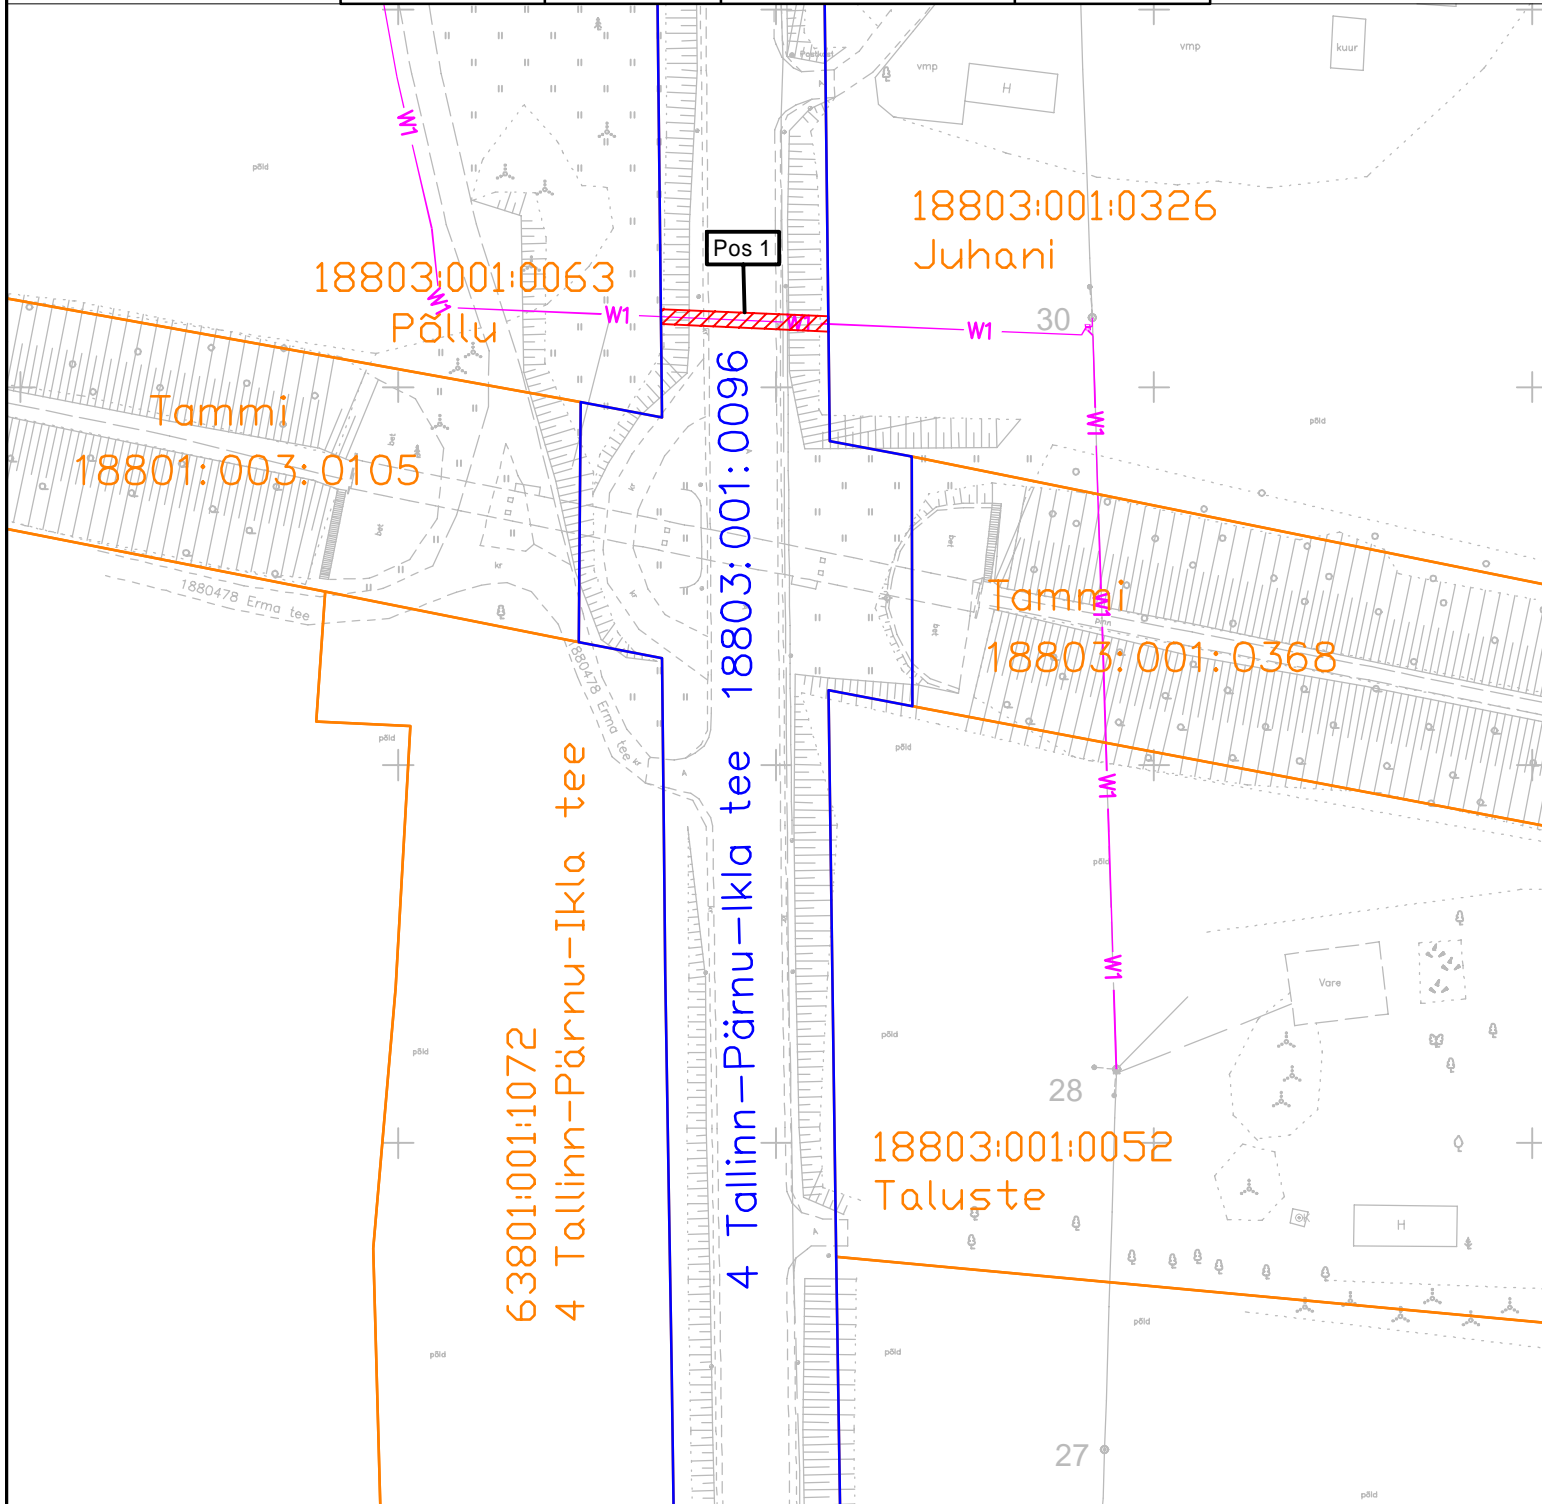


- W1 — - Elektrimaakaabel
 - - Kinnistu piir
 - - Koormatava kinnistu piir
 - IKÕ seadmise ala
- Projekteeritava maakaabli pikkus 22m

Projekti nimi/ address			Töö nr
Pärnu-Jaagupi 20kV alternatiiv. Teine etapp. Põhja-Pärnumaa vald ja Tori vald.			IK1172
Koostaja	Mõõtkava	Leht/formaat	Kuupäev
Jelena Laidoner	1:1000	1	02.10.2024

Isikliku kasutusõiguse seadmise plaan

IKÕ ala Post nr (plaanil)	Kinnistu registriosa nr	Katastriüksuse tunnus, nimi ja sihtotstarve	IKÕ ala pindala ruutmeetrites m ²
Pos 2	8341450	18803:001:0096 4 Tallinn-Pärnu-Ikla tee; transpordimaa	44

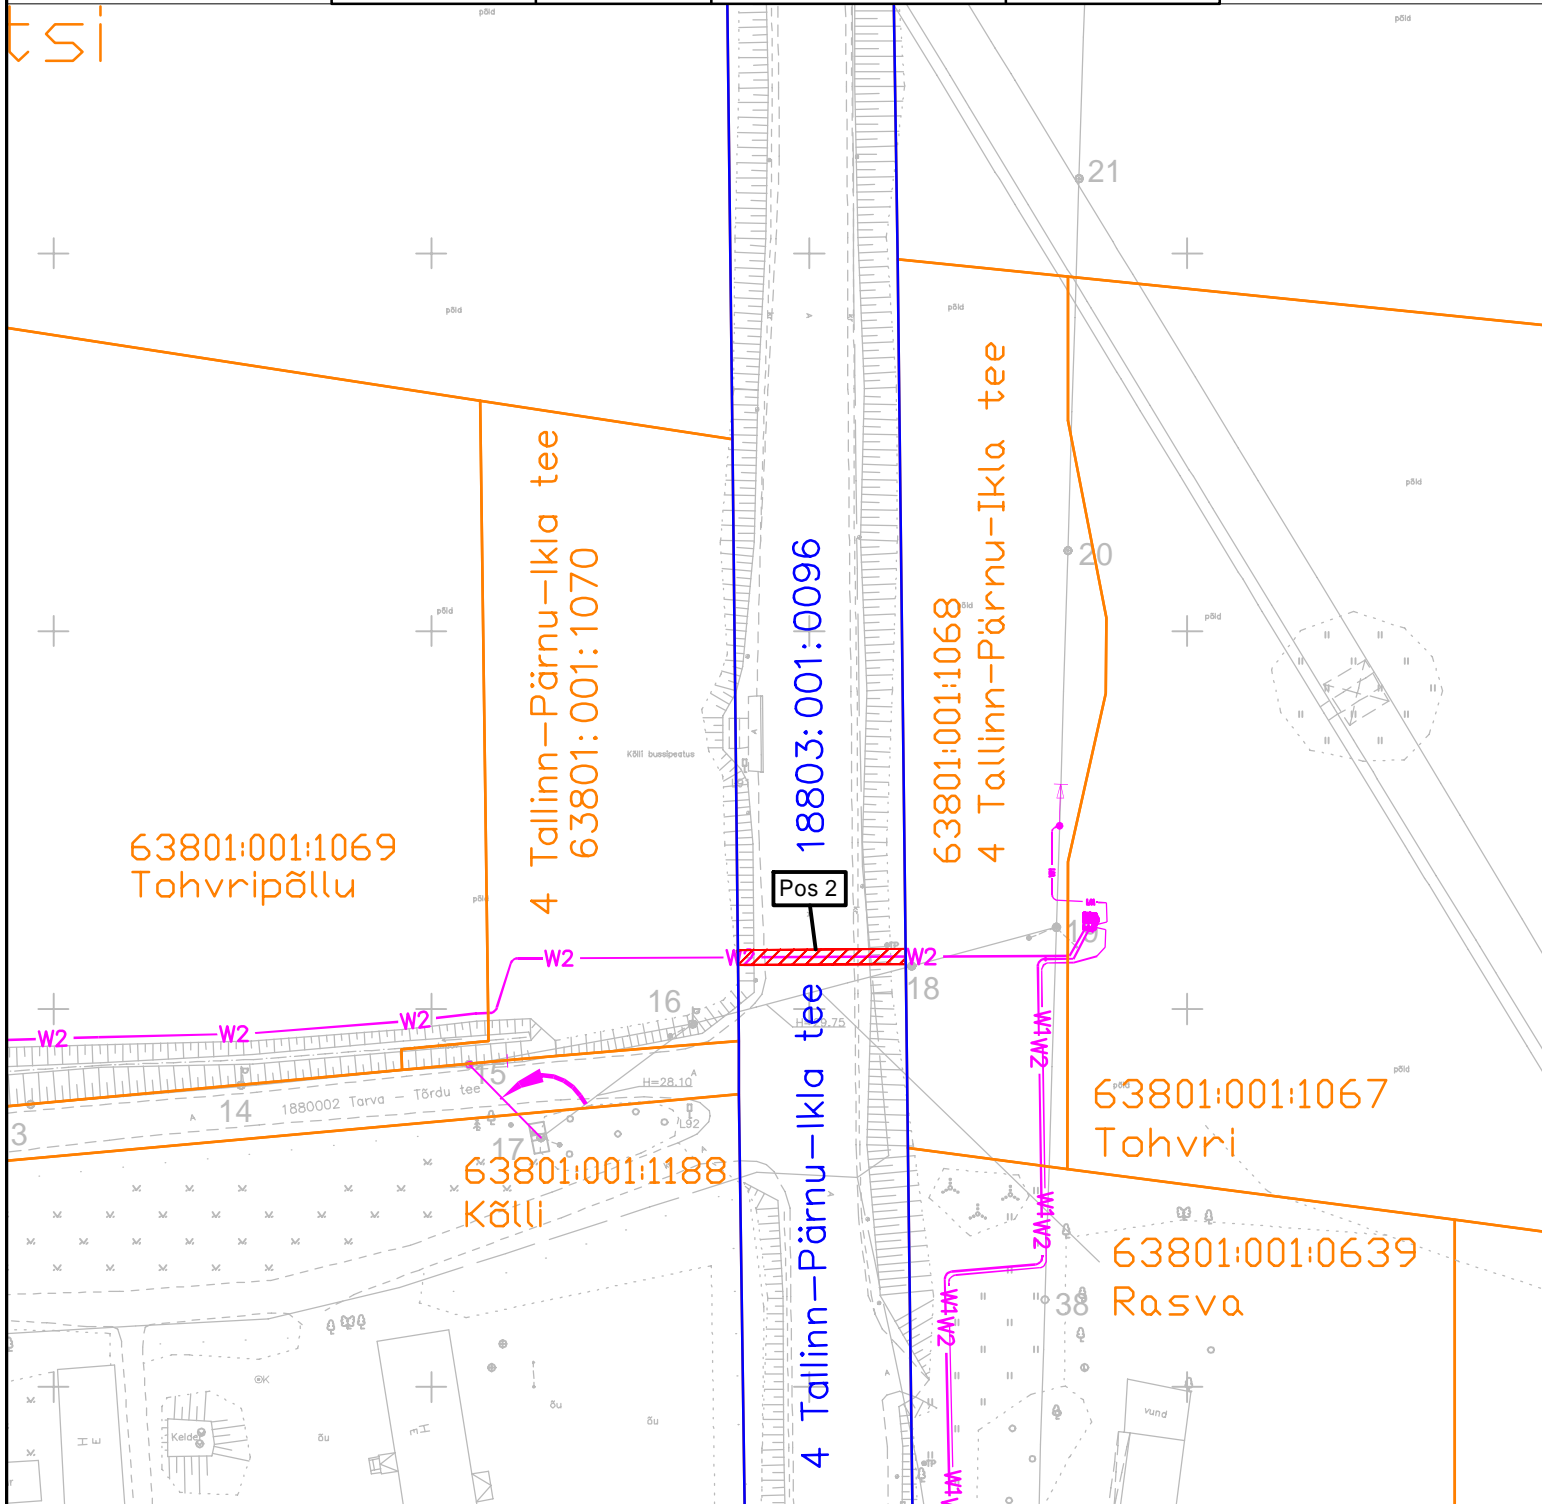


- W2 - Elektrimaakaabel
 - - Kinnistu piir
 - - Koormatava kinnistu piir
 - IKÕ seadmise ala
- Projekteeritava maakaabli pikkus 22m

Projekti nimi/ aadress			Töö nr
Pärnu-Jaagupi 20kV alternatiiv. Teine etapp. Põhja-Pärnumaa vald ja Tori vald.			IK1172
Koostaja	Mõõtkava	Leht/formaat	Kuupäev
Jelena Laidoner	1:1000	2	02.10.2024

Isikliku kasutusõiguse seadmise plaan

IKÕ ala Post nr (plaanil)	Kinnistu registriosa nr	Katastriüksuse tunnus, nimi ja sihtotstarve	IKÕ ala pindala ruutmeetrites m ²
Pos 3	8341450	18803:001:0096 4 Tallinn-Pärnu-Ikla tee; transpordimaa	422

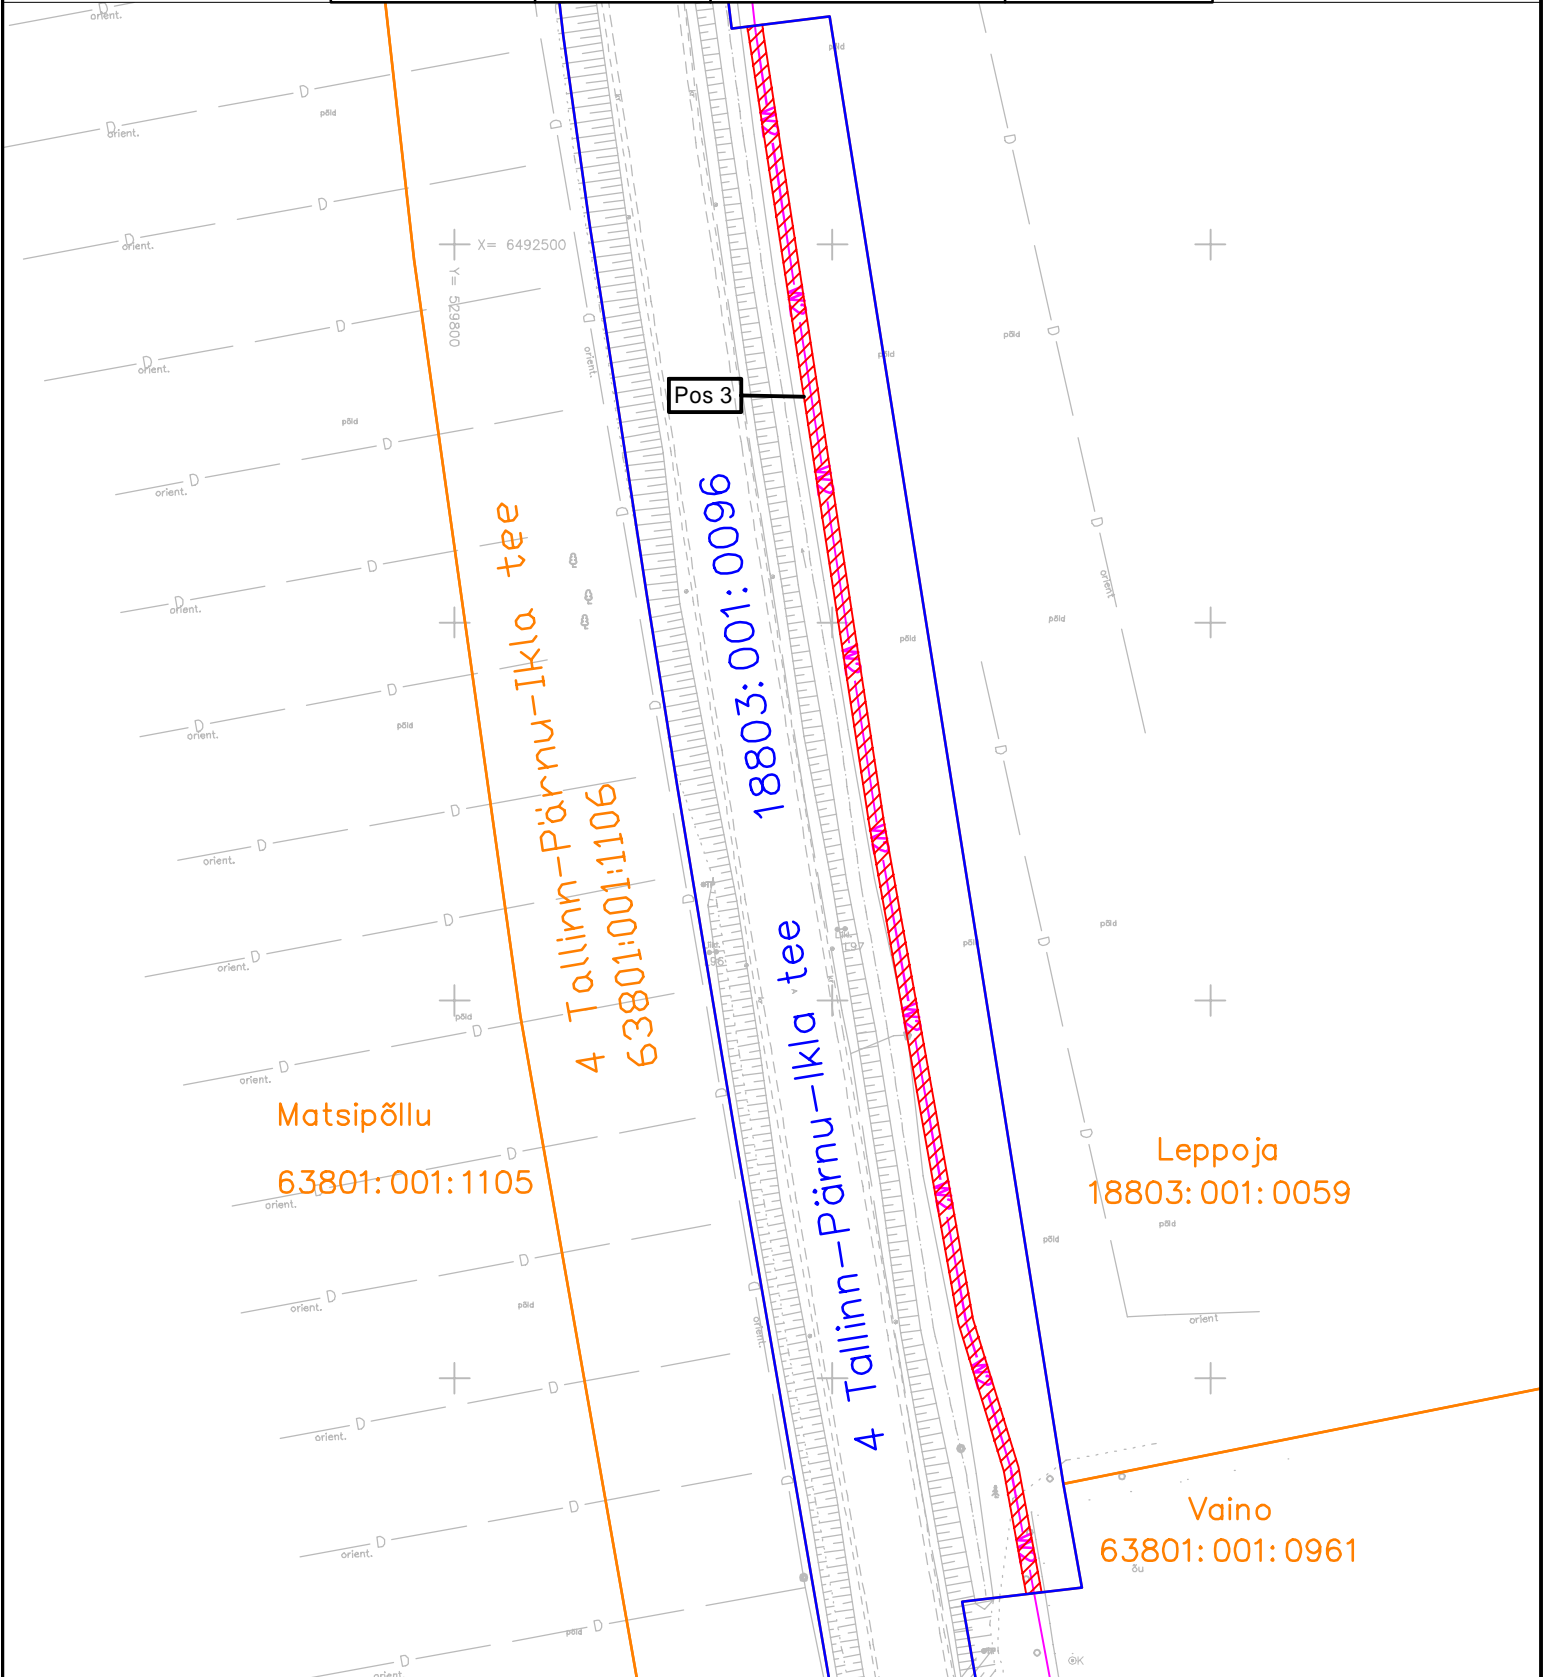


- W2 - Elektrimaakaabel
 - - Kinnistu piir
 - - Koormatava kinnistu piir
 - ▨ - IKÕ seadmise ala
- Projekteeritava maakaabli pikkus 211m

Projekti nimi/ address			Töö nr
Pärnu-Jaagupi 20kV alternatiiv. Teine etapp. Põhja-Pärnumaa vald ja Tori vald.			IK1172
Koostaja Jelena Laidoner	Möötkava 1:1000	Leht/formaat 3	Kuupäev 02.10.2024

Isikliku kasutusõiguse seadmise plaan

IKÕ ala Post nr (plaanil)	Kinnistu registriosa nr	Katastriüksuse tunnus, nimi ja sihtotstarve	IKÕ ala pindala ruutmeetrites m ²
Pos 4	8341450	18803:001:0096 4 Tallinn-Pärnu-Ikla tee; transpordimaa	433

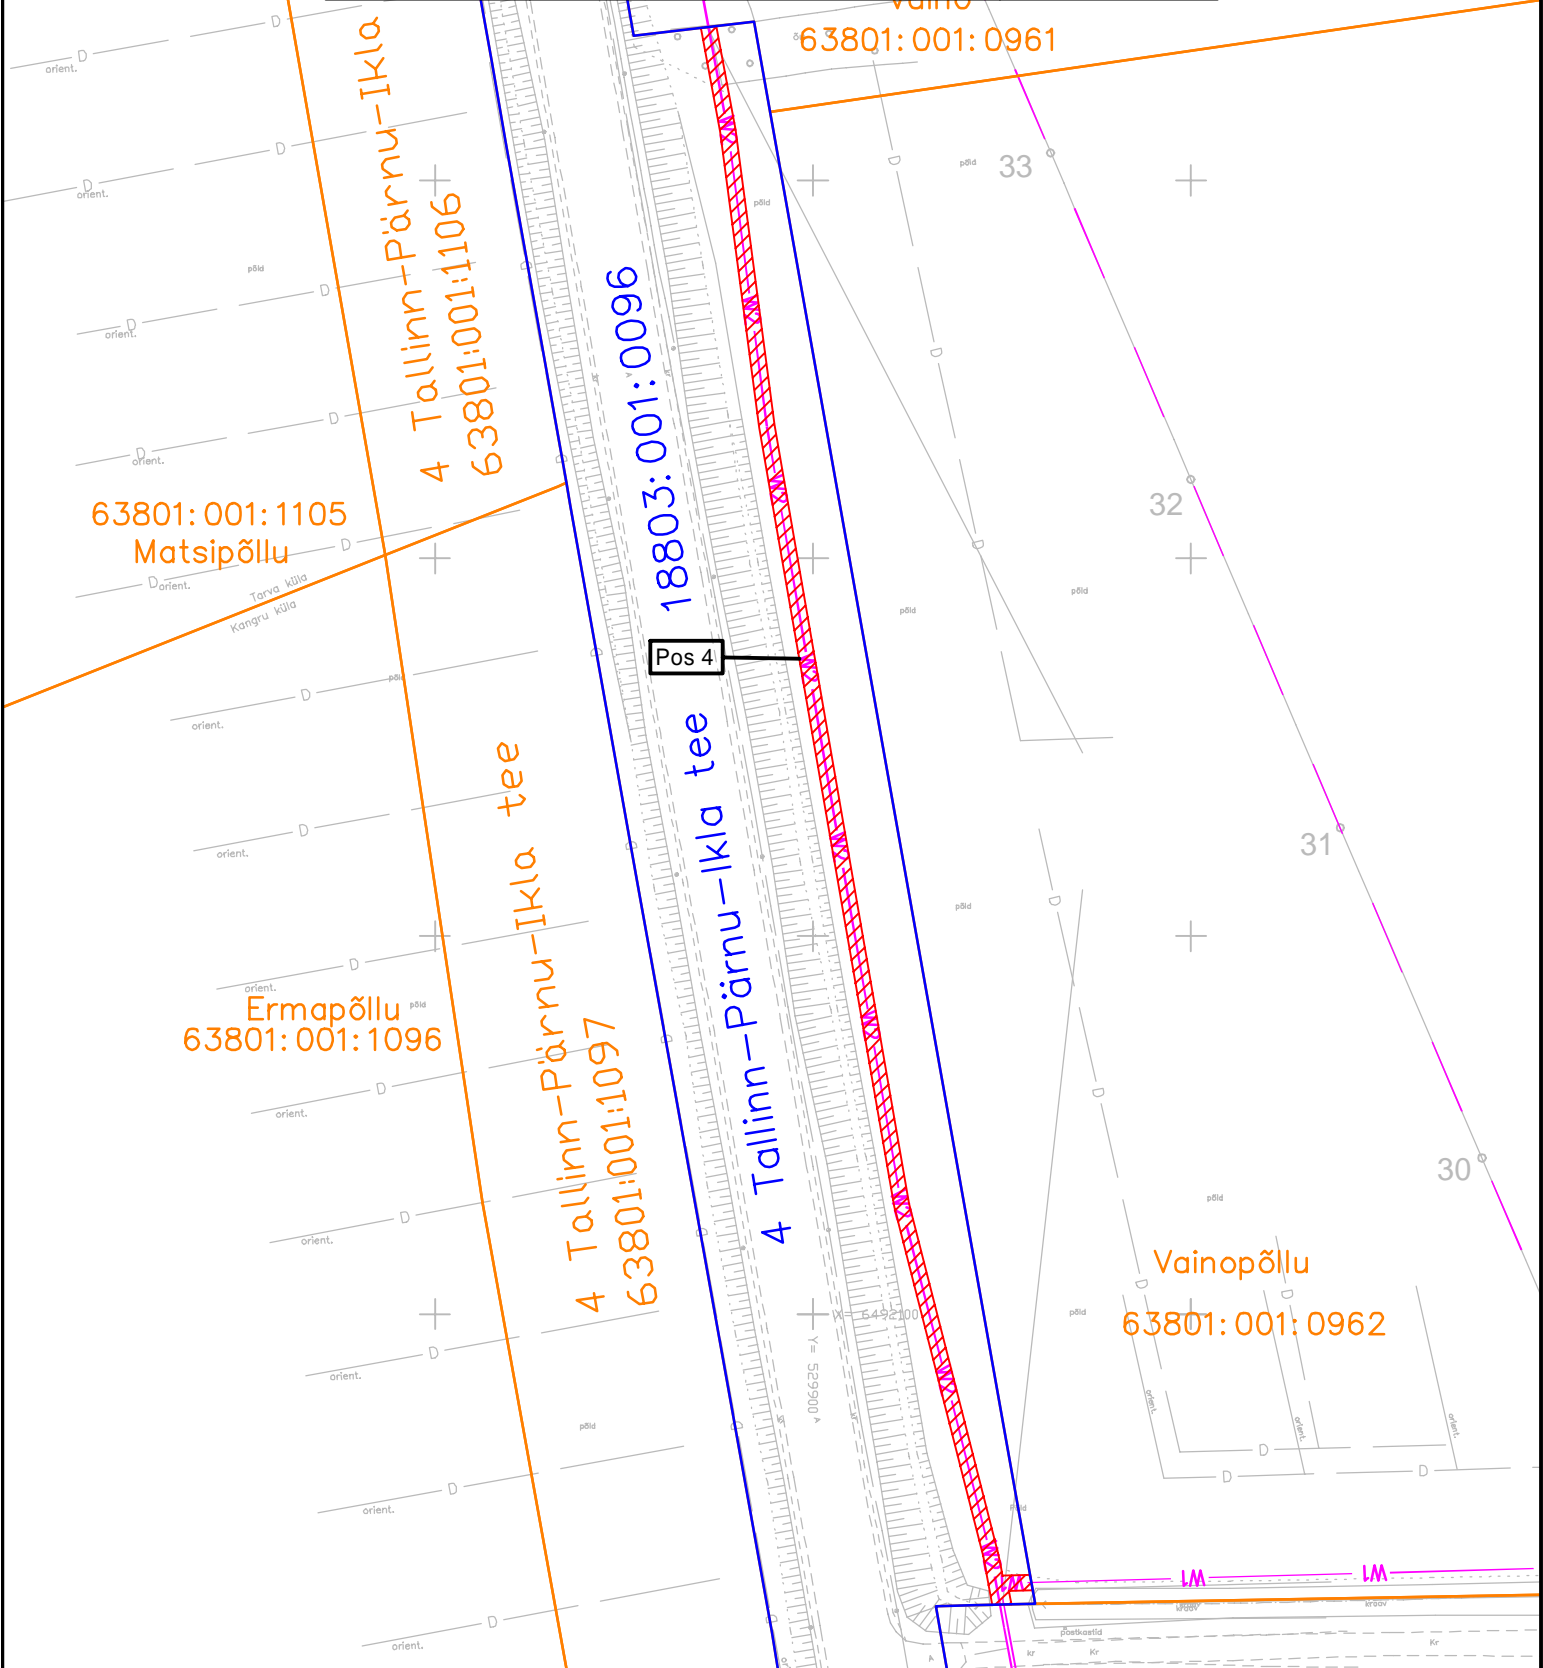


- W1 - Elektrimaakaabel
 - Kinnistu piir
 - Koormatava kinnistu piir
 - IKÕ seadmise ala
- Projekteeritava maakaabli pikkus 219m

Projekti nimi/ aadress			Töö nr
Pärnu-Jaagupi 20kV alternatiiv. Teine etapp. Põhja-Pärnumaa vald ja Tori vald.			IK1172
Koostaja Jelena Laidoner	Möötkava 1:1000	Leht/formaat 4	Kuupäev 02.10.2024

Isikliku kasutusõiguse seadmise plaan

IKÕ ala Post nr (plaanil)	Kinnistu registriosa nr	Katastriüksuse tunnus, nimi ja sihtotstarve	IKÕ ala pindala ruutmeetrites m ²
Pos 5	8341450	18803:001:0096 4 Tallinn-Pärnu-Ikla tee; transpordimaa	44

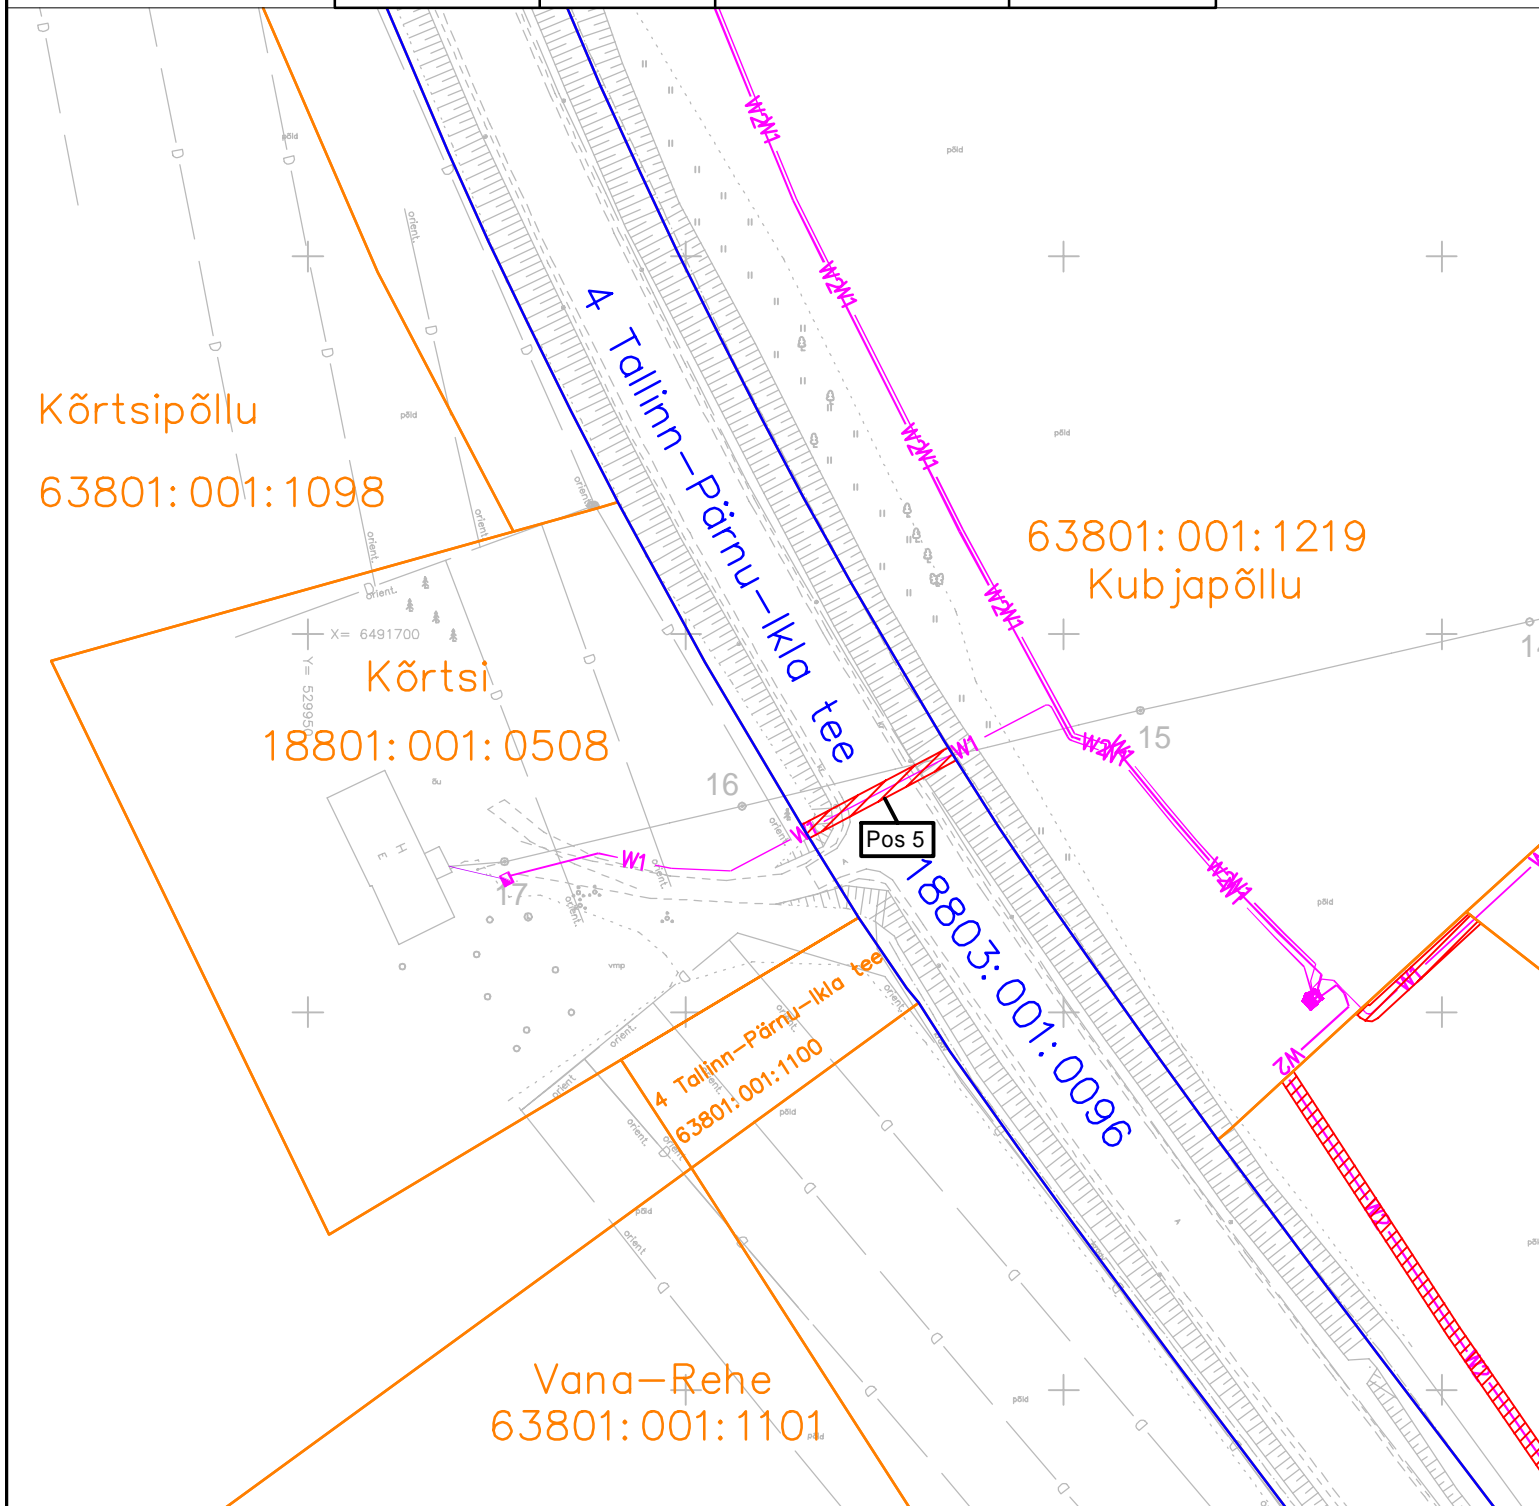


- W1 — - Elektrimaakaabel
 - - Kinnistu piir
 - - Koormatava kinnistu piir
 - IKÕ seadmise ala
- Projekteeritava maakaabli pikkus 22m

Projekti nimi/ aadress			Töö nr
Pärnu-Jaagupi 20kV alternatiiv. Teine etapp. Põhja-Pärnumaa vald ja Tori vald.			IK1172
Koostaja	Mõõtkava	Leht/formaat	Kuupäev
Jelena Laidoner	1:1000	5	02.10.2024

Isikliku kasutusõiguse seadmise plaan

IKÕ ala Post nr (plaanil)	Kinnistu registriosa nr	Katastriüksuse tunnus, nimi ja sihtotstarve	IKÕ ala pindala ruutmeetrites m ²
Pos 6	8341450	18803:001:0096 4 Tallinn-Pärnu-Ikla tee; transpordimaa	53

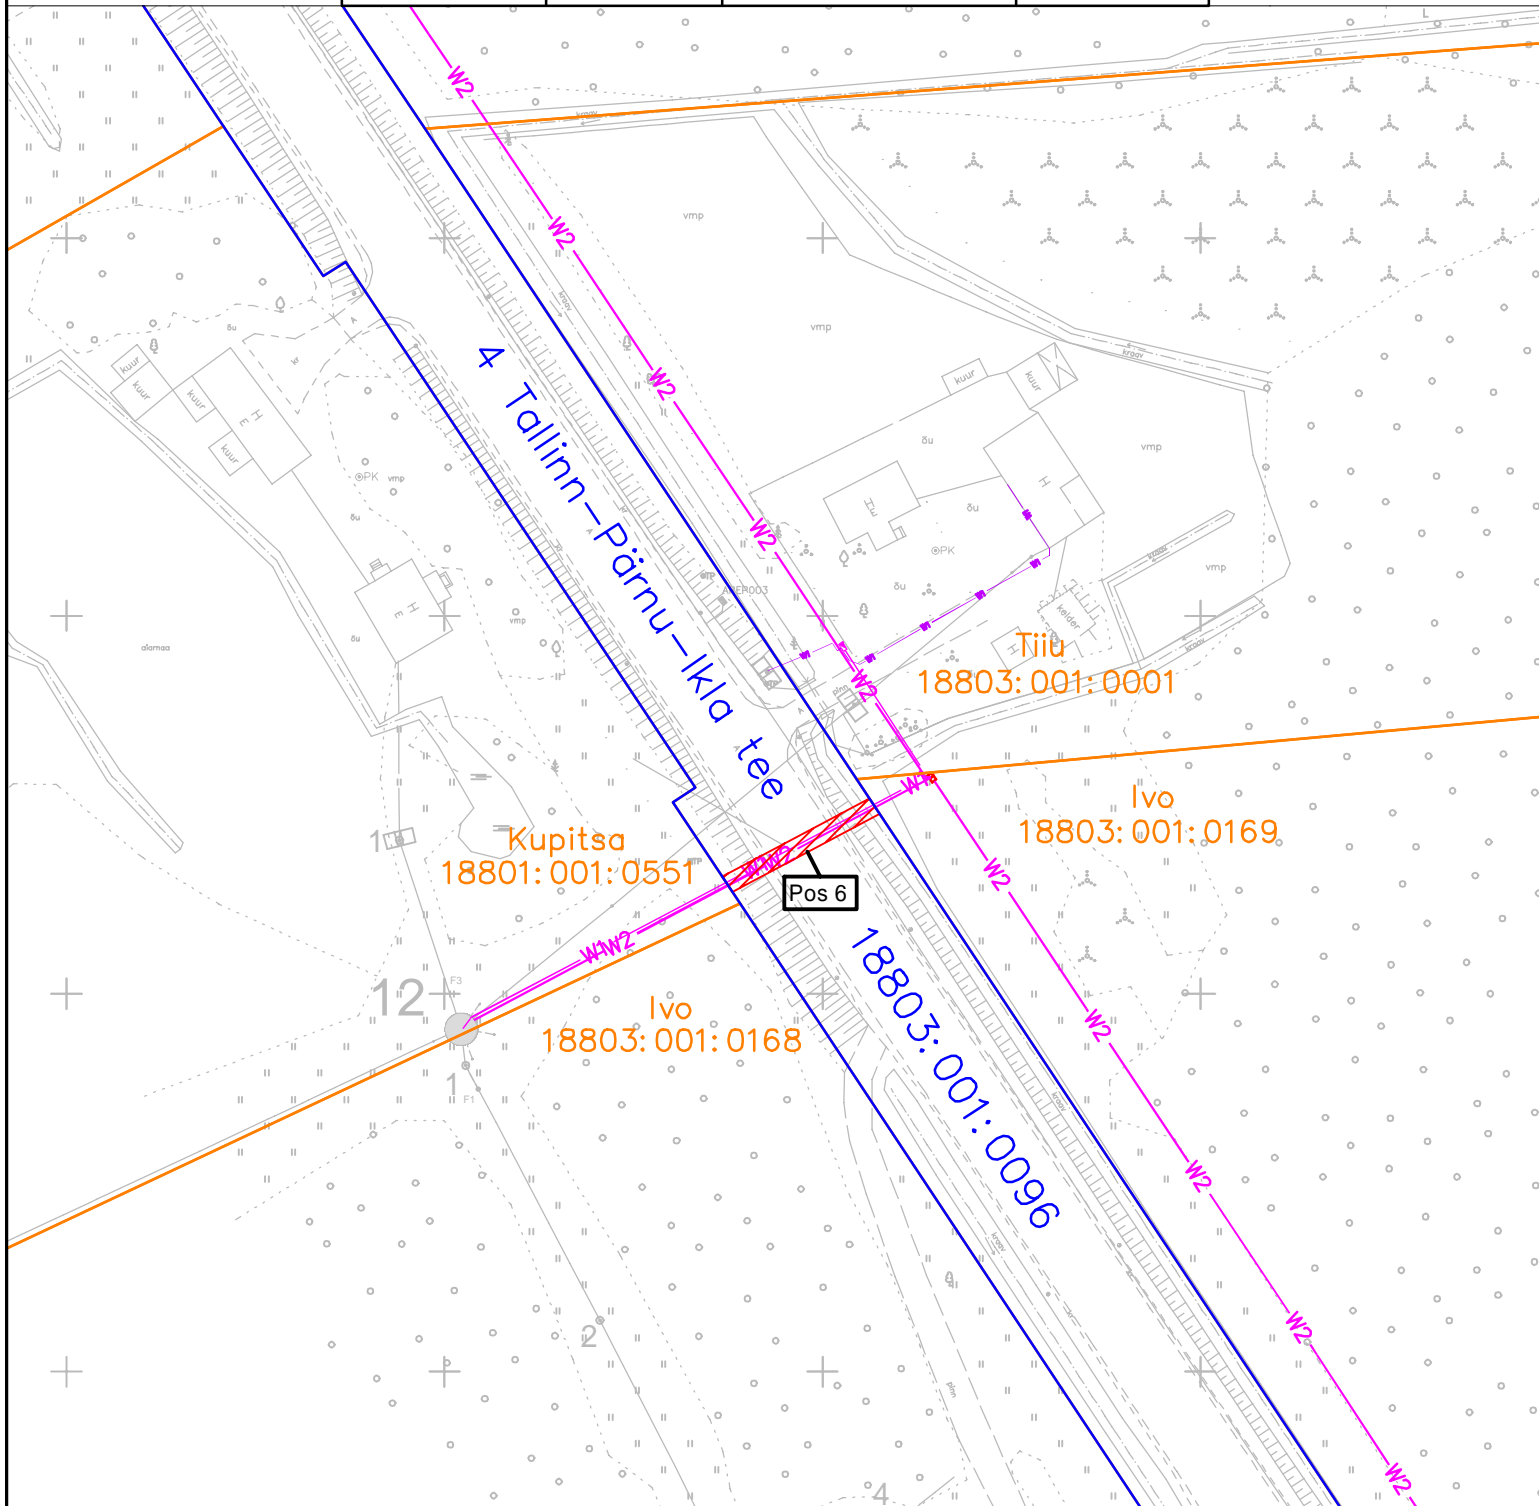

- W1 — - Elektrimaakaabel
 - W2 — - Elektrimaakaabel
 - - Kinnistu piir
 - - Koormatava kinnistu piir
 - IKÕ seadmise ala
- Projekteeritava maakaabli pikkus 22m

Projekti nimi/ aadress			Töö nr
Pärnu-Jaagupi 20kV alternatiiv. Teine etapp. Põhja-Pärnumaa vald ja Tori vald.			IK1172
Koostaja	Mõõtkava	Leht/formaat	Kuupäev
Jelena Laidoner	1:1000	6	02.10.2024