
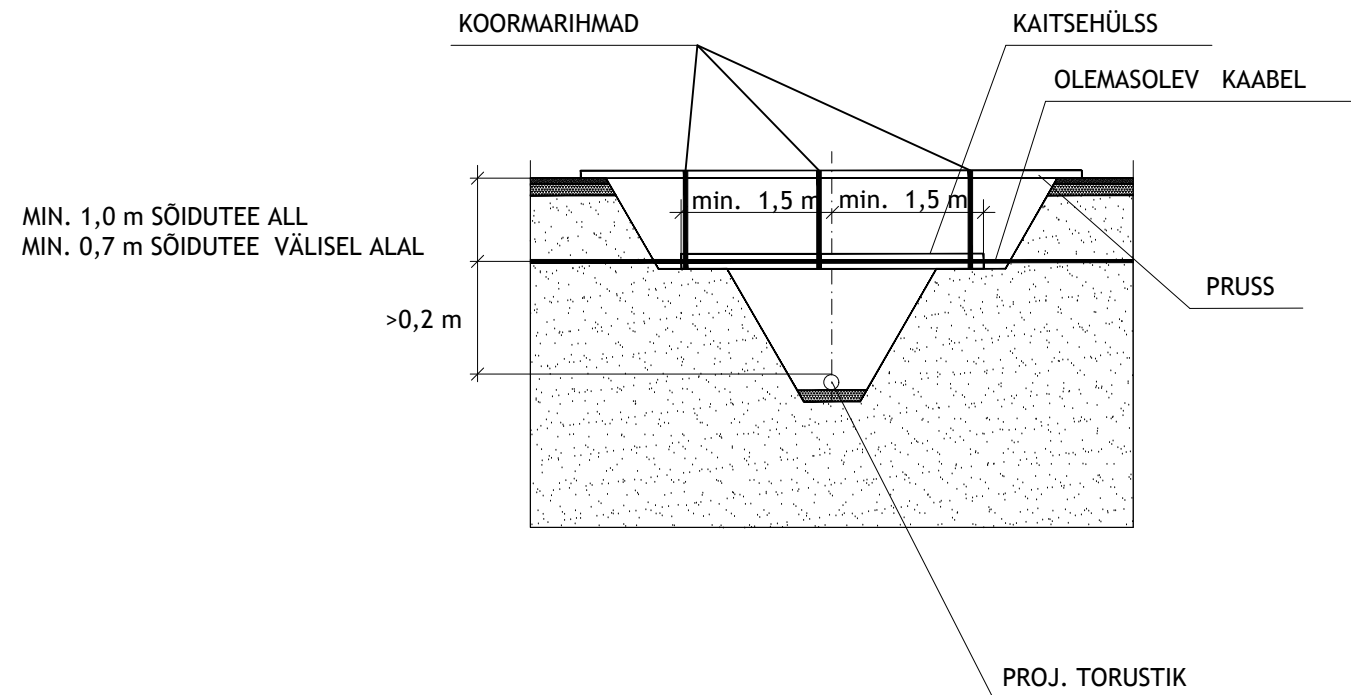


TORUSTIKU PAIGALDAMINE
RISTUMISEL OLEMASOLEVA ELEKTRIKAABLIGA

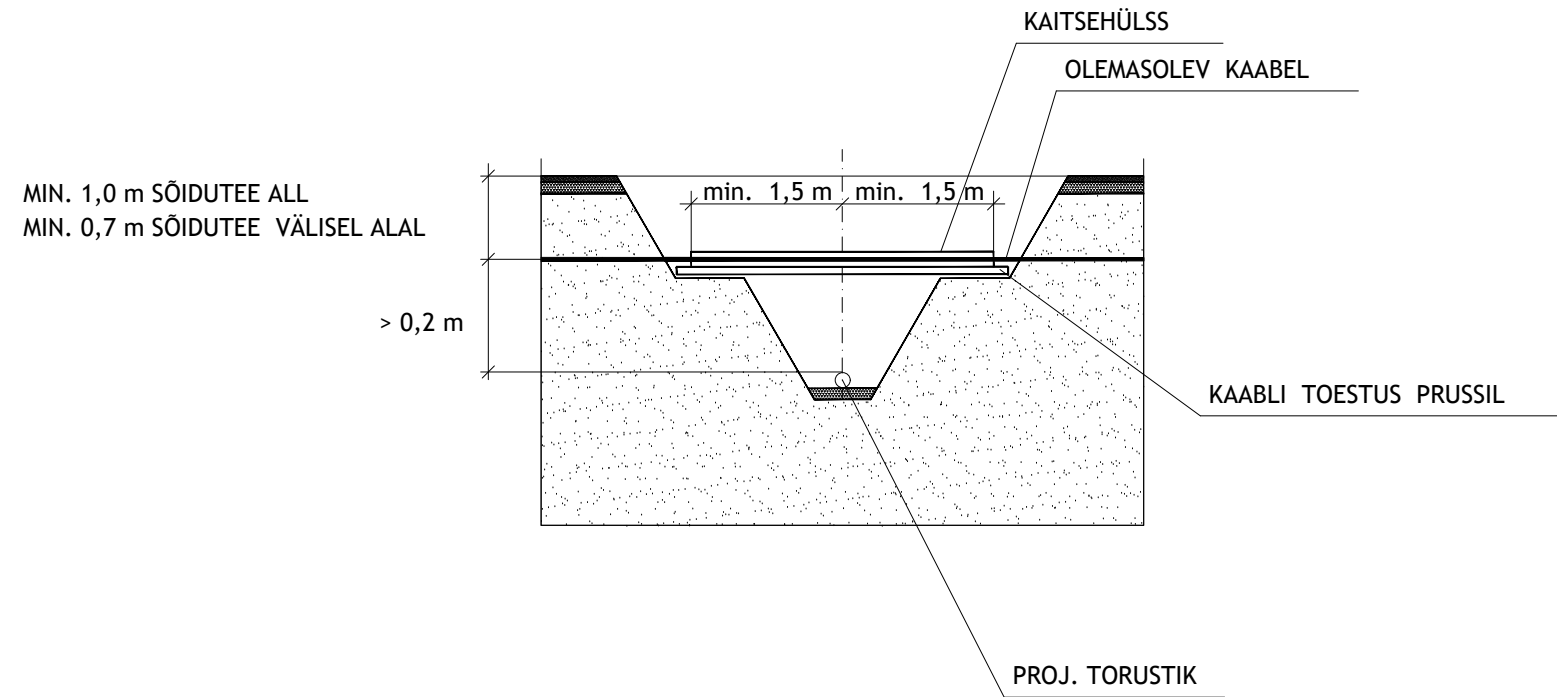

MÄRKUS : KAABEL ÜMBRITSEDA MINIMAALSELT 15 CM PAKSUSE LIIVAKIHIGA
JA TÄHISTADA 30 CM KÕRGUSEL KAABLIST KOLLASE HOIATUSLINDIGA

Muudatuse nr	Kuupäev	Projekteerija	Vastutav spetsialist	Selgitus

Projekteerija <h1>KVVK OÜ</h1> KVVK OÜ E: kvvkou@gmail.com MTR reg nr EEP004537		Töö nimetus Lahkaja detailplaneeringu järgsed VK torustikud	Töö tellija Ahti Brett
Joonise nimetus Kaablite kaitsmine		Töö väljaandmise aeg 11.02.2025	
Joonise digiaadress 24017_TP_VK-7-04_kaablid.dwg		Objekti aadress Aia põik, Luke küla, Nõo vald, Tartu maakond	Projekti staadium TP
Kontrollis Kätlin Vodja	Allkiri digitaalselt	Mõõtkava	Töö number 24017
Projekteeris Kätlin Vodja	Allkiri digitaalselt	Joonise number 7-04	