



Isikliku kasutusõiguse seadmise plaan  
 Saaremaa vald, Atla küla, 21112 Käesla-Karala-Loona tee  
 Katastri nr. 44001:001:0314  
 M 1:500

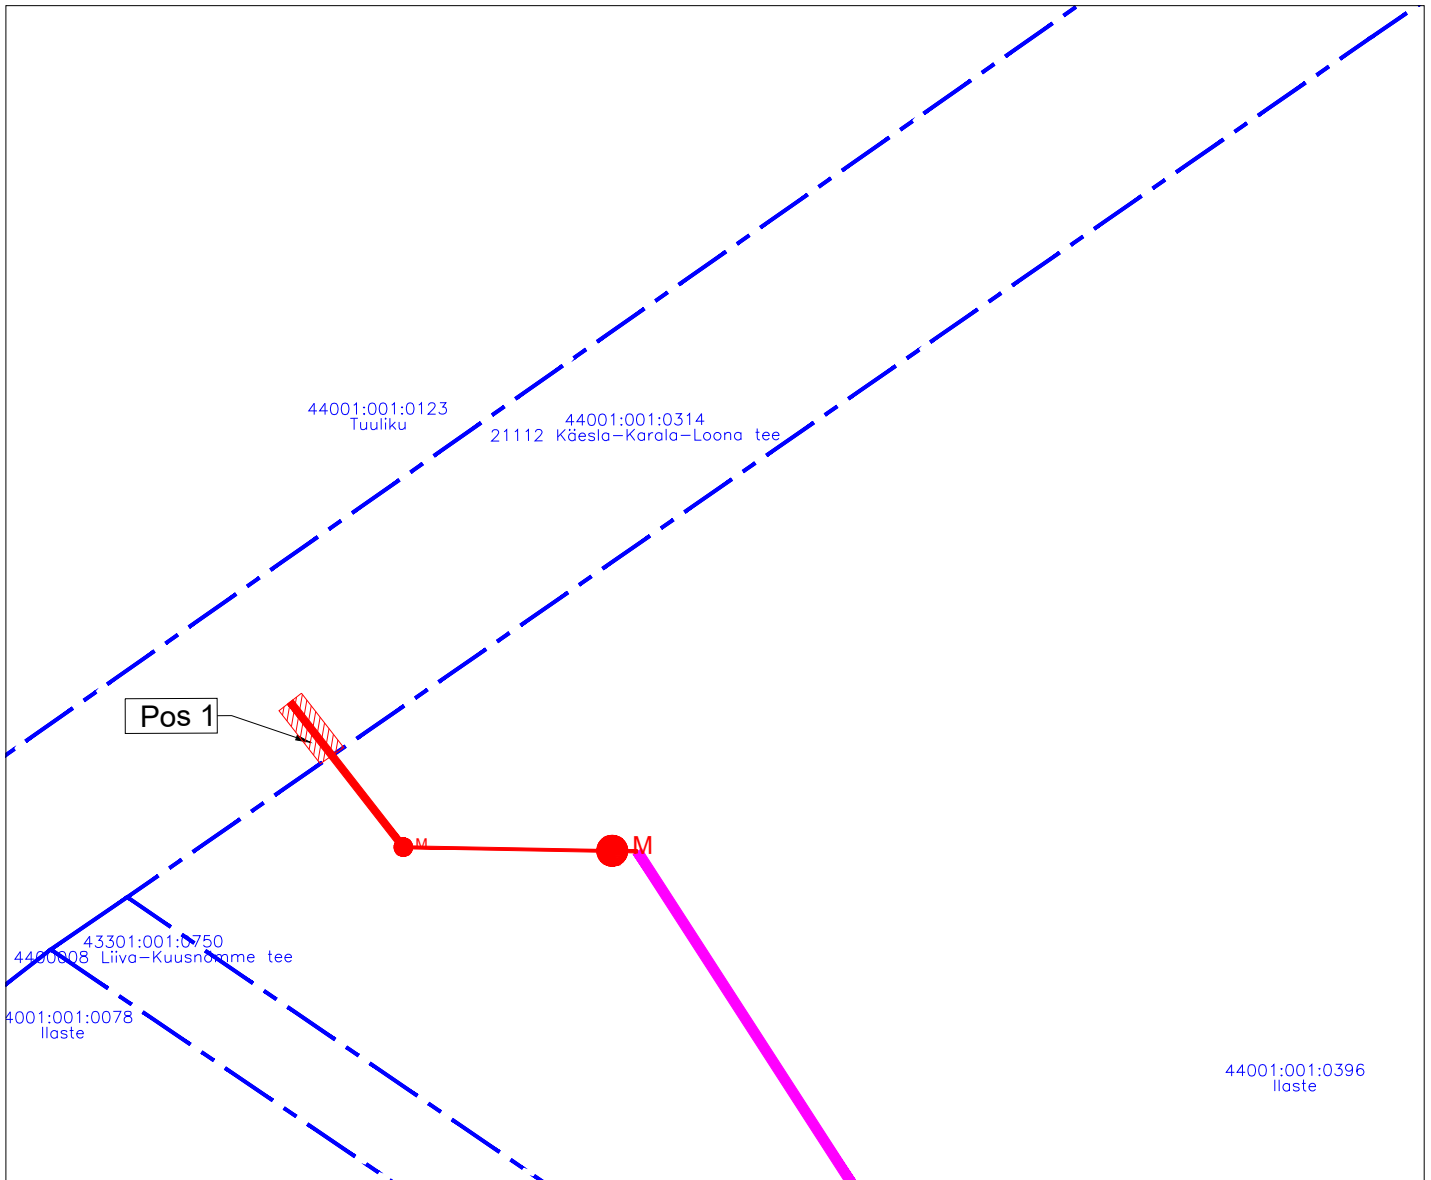

Töö tellija: Enefit Connect OÜ  
 Sidevõrgu projekteerimine ja ehitus  
 Saaremaa vallas (PE2023-16)  
 Eelprojekt - VT1898  
 Töö nr. 22-527  
 Koostas: Rauno Pärj  
 Hepta Group Energy OÜ projekteerija

**TINGMÄRGID**

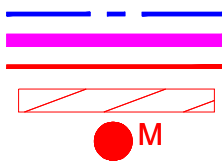

- Katastripiir
- Projekteeritud side-õhuliin
- Projekteeritud sideliin maasisene
- Kasutusõiguse ala
- Projekteeritud sidekaev

Jrk nr	IKÕ ala Pos nr (plaanil)	Kinnistu registriosa number	Katastriüksuse tunnus, nimi ja sihtotstarve;	Asukoht riigitee (nr ja nimi) suhtes (lõigu algus ja lõpp km);	Ala pindala ruutmeetrites m <sup>2</sup>
1.	Pos 1	13585550	44001:001:0314 21112 Käesla-Karala-Loona tee Transpordimaa 100%	21112 Käesla-Karala-Loona tee km 30,97	10