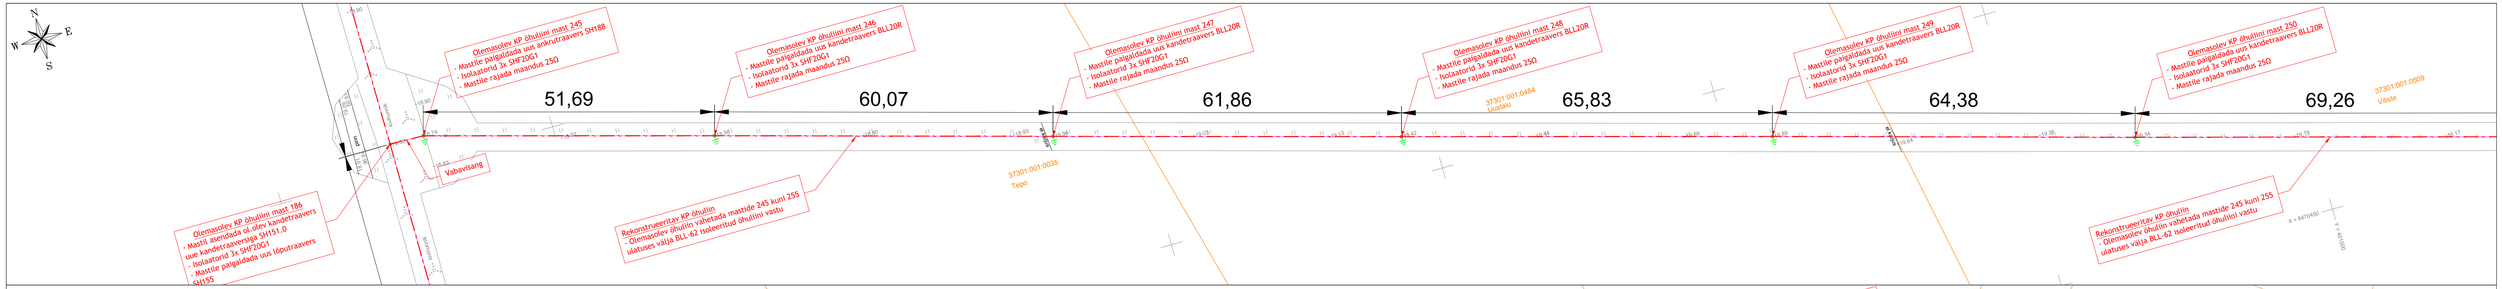

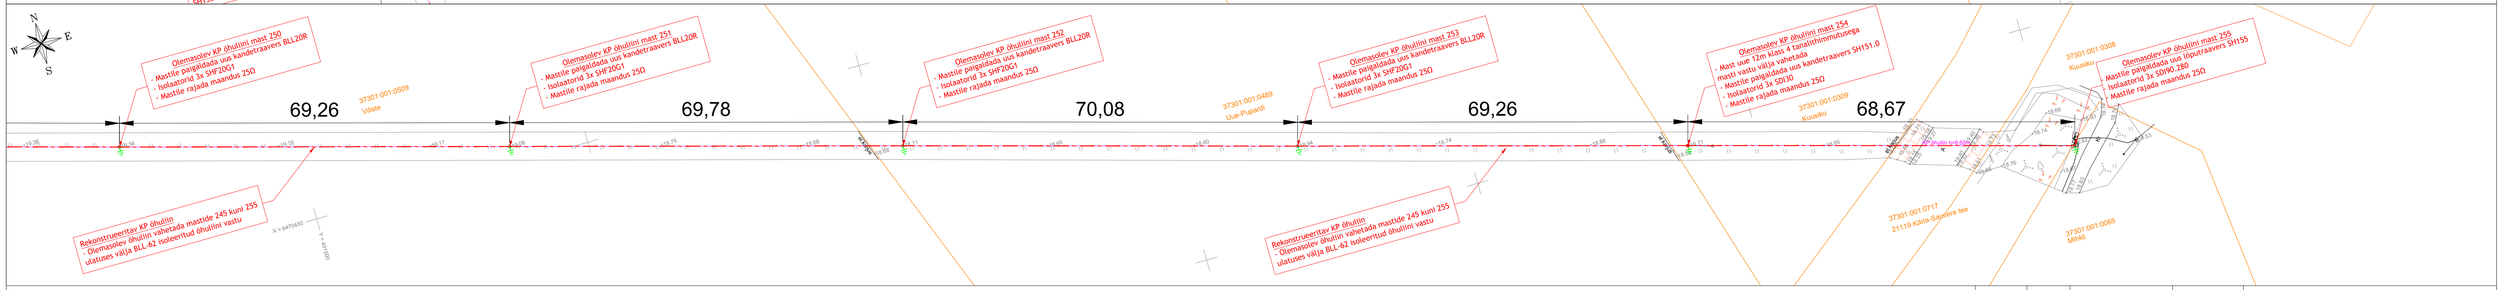

PINNASALA
mehaaniline lahtine kaeve,
(üks kaabel kaevikus ja torus).

Kaeviku tagasitäide - tihendatud kivivaba kohalik pinnas
Kaitsetoru D160-450N
Toru alus - liiv 10cm (kivitses pinnases)

TINGMÄRGID

1W1	Projekteeritud 0,4kV maakaabel kaitsetorus
	Projekteeritud keskpinge õhuliin
	Projekteeritud puitmast
	Projekteeritud tõmmits
	Projekteeritud tugi
10	Projekteeritud mastalajaam
	Projekteeritud fiidrikapp mastalajaama kõrvale
	Projekteeritud maanduspaigaldis
	Demonteerimine
	Pinnasala taastamine

Märkused:

1. Katted taastada vastavalt Majandus- ja kommunikatsiooniministri 03.08.2015 määrusele nr.101 "Tee ja teeküsde kvaliteedinõuded".
2. Kaabli paigaldamisel järgida standardi ning tootja poolt lubatud painderaadiuseid, tõmbejõudusid ja teisi paigaldustingimusi.
3. Kaablid paigaldada min. 1,0m sügavusele. Riigitee alla jäävad kaablid paigaldadavähemalt 1,5m allapoole teepinnast. Haljasala all peab kaabel jääma vähemalt 1,0m sügavusele.(Riigitee nõlvale lähemale kui 1.0m paigaldades 1,2m sügavusele maapinnast). Kaablid paigaldada kaitsevorcuse 750N. Kui kaabli paigaldamiseks kasutatakse kinnitsel meetodil sundpuurimist siis peab kasutama kaitsetoru 125ØN. Kui kaabel paigaldatakse paepinnasesse, siis peab paigaldusäsjanva olema vähemalt 0,6m ja süvistatud pae sisse ning kaabel tuleb paigaldada täielõevalt 750N tugevusega kaitsetorusse.
4. Liivpuudi kivises pinnases või kui kaevikupõhi jäetakse tasandamata.
5. Tagasitäitmisel pinnas tihendada.
6. Kommunikatsioonide kaitsetsoonis (2m) kaevetööd teostada käsitsi.
7. Pärast töid taastada pinnase ja teede endine olukord ning korrastada ehitusjäätmed (k.a. pinnasalad, kus pole eraldi taastamise võrutusel).

MÄRKUSED 2:

1. Enne tööde alustamist kutsuda kohale Elektrilevi OÜ ja teiste kommunikatsioonide esindajad ning määrata ristuvate trasside täpsed asukohad ja sügavused.
2. Käesolevat joonist kõiklteda lahutamatu osana projektdokumentatsiooni teiste jooniste ning projekti seletuskirjaga.
3. Töödel järgida Elektrilevi OÜ ja valmistajatehaste kehtivaid nõudeid (sh 0,4...20kV Võrgustandardi).
4. Arvestada kooskölastuste tingimustega.

Muudatuse nr	Kuupäev	Projekteerija	Vastutav spetsialist	Selgitus

Projekteerija

Keskkonnaprojekt
ENGINEERING & CONSULTATIONS

OÜ KESKKONNAPROJEKT
A: Ringtee 12, 51013 Tartu
T: +372 7305 060
E: kp@keskkonnaprojekt.ee
MTR reg nr EL10769210-0001

Töö nimetus: Karu-Kandla (Jõempa HL)	Töö tellija: Elektrilevi OÜ		
Joonise nimetus: Asendiplaan	Töö väljaandmise aeg: 01.07.2026		
	Joonise digiaadress: IP8561_TP_EL-4-01_Asendiplaan-to		
Objekti aadress: Jõempa küla, Saaremaa vald, Saare maakond	Projektil staadium: TP	Töö number: IP8561	
	Mõõtkava: 1:500	Joonise number: EL-4-01	

Koostrolli: Marek Uiboupin	allkiri /allkirjastatud digitaalselt/	
Projekteeris: Marek Uiboupin	allkiri /allkirjastatud digitaalselt/	
Projekteeris: Rasmus Valli	allkiri /allkirjastatud digitaalselt/	