


Legend

- Maa-ameti tervikteed
- Rekonstrueeritav tee

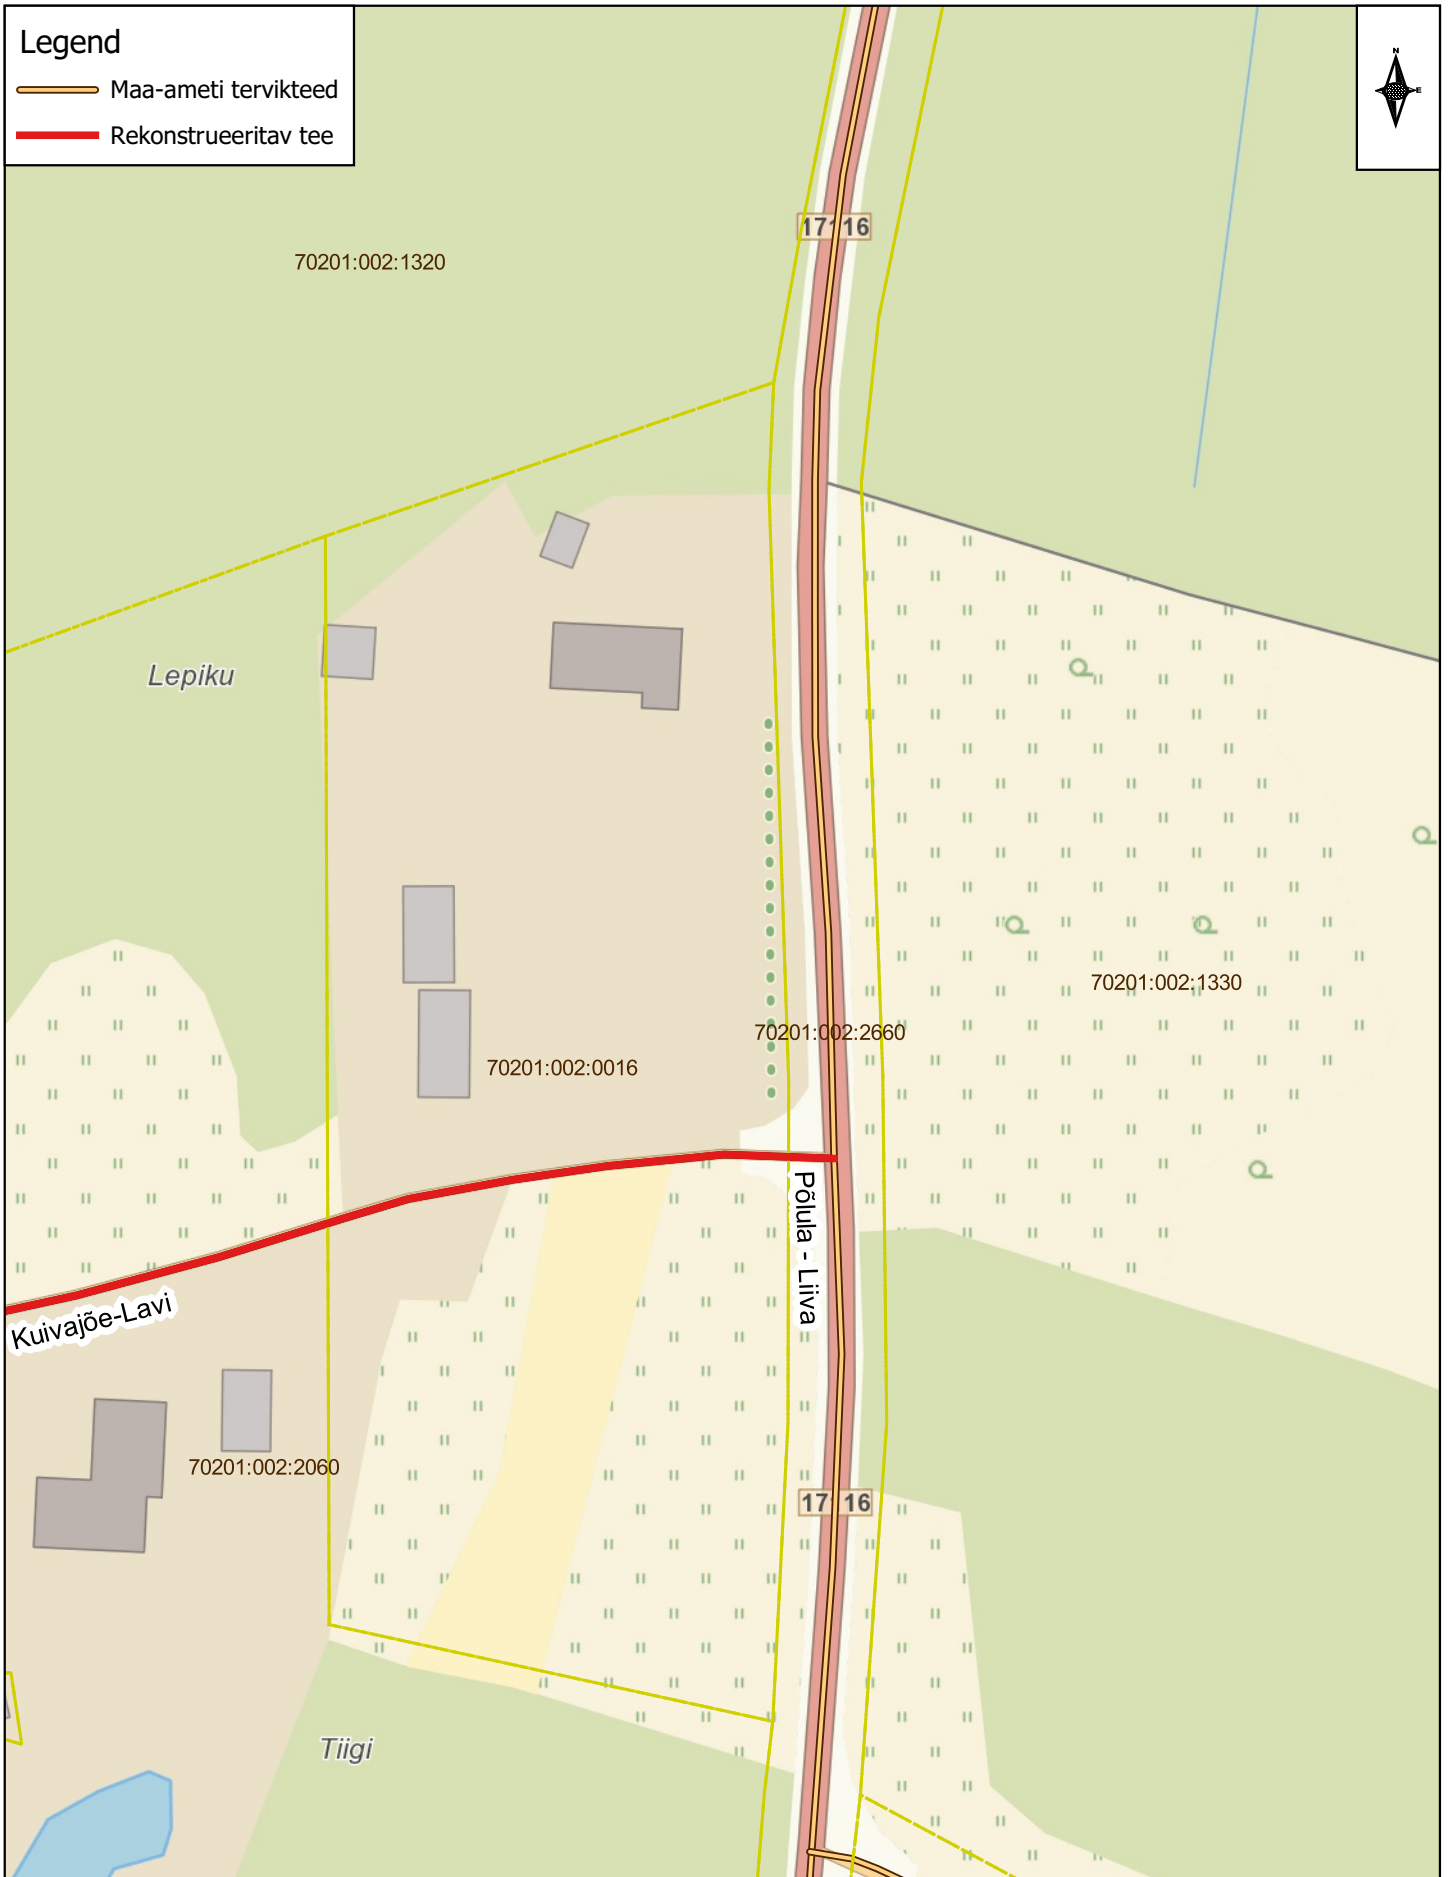

**Põlula-Liiva riigitee ja Kuivajõe-Lavi tee ristumiskoha
asukohaplaan**
Asukoht: Lavi küla, Vinni vald, Lääne-Viru maakond

Koostaja: Madi Nõmm

Koostatud: 27.04.2023

Mõõtkava: 1:1 000