


TINGMARGID:

- Kinnistu piir
- 0,4 kV kaabelliin
- Proj. 0,4 kV maakaabel
- Kanalisatsioonitrass
- Veetrass
- Sidetrass
- Proj. liitumiskilp

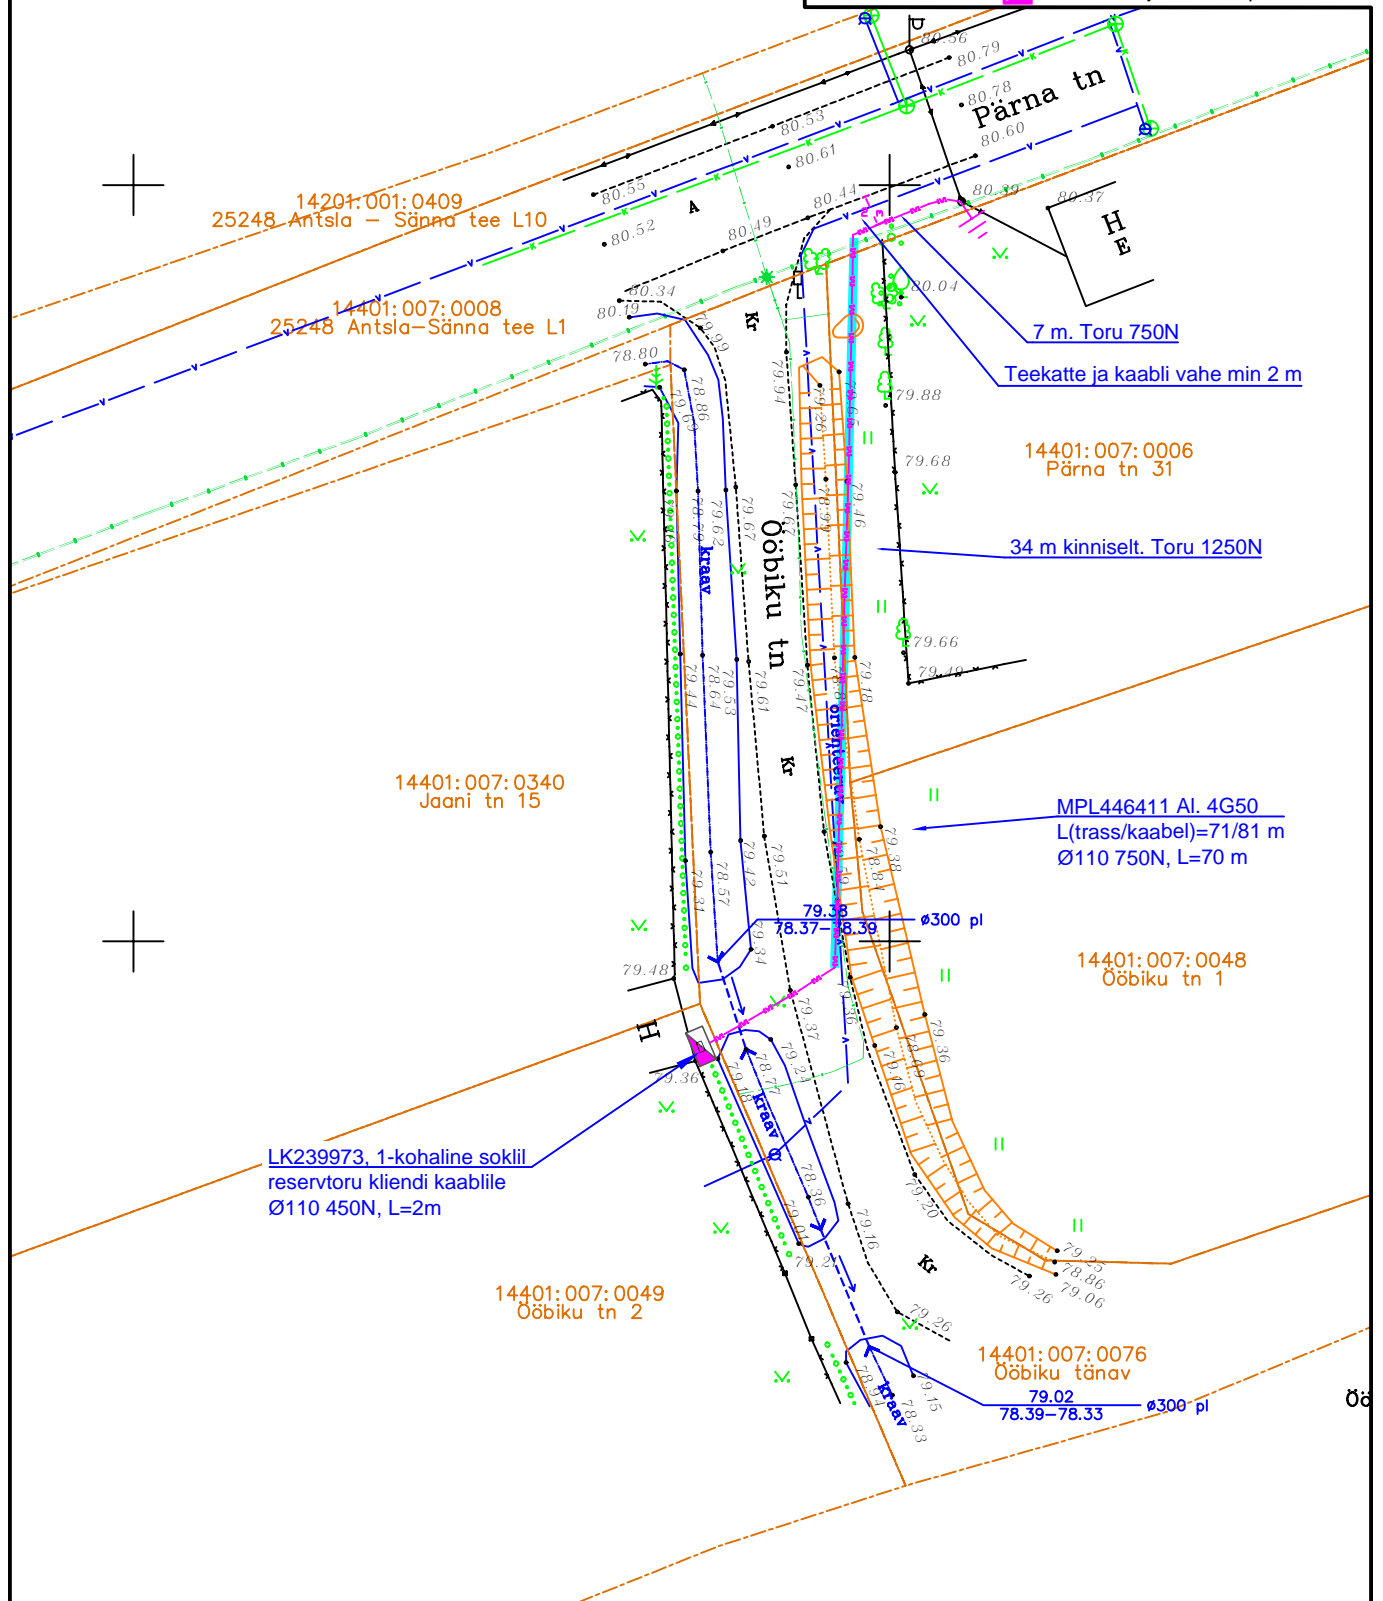

Projekt				Tellija			
Oõbiku tn 2 kinnistu liitumine elektrivõrguga				Elektrilevi OÜ			
Antsla linn, Antsla vald, Võru maakond				Töö nr LC4824			
Joonis				Joonise nr LC4824-1			
Asendiplaan				Mõõtkava M 1: 500 / A4			
Projektteeris	A. Hanimägi		01.07.2026	508 7884	Staadium	Tööprojekt	
Kontrollis	A. Erik		18.06.2026	5309 0199	Keel	Leht	Lehti
Projektijuht			01.07.2026		EST	1	1



LEONHARD WEISS

LEONHARD WEISS OÜ
E-post estonia@leonhard-weiss.com
Telefon +372 601 2285
Registrikood 12083348