
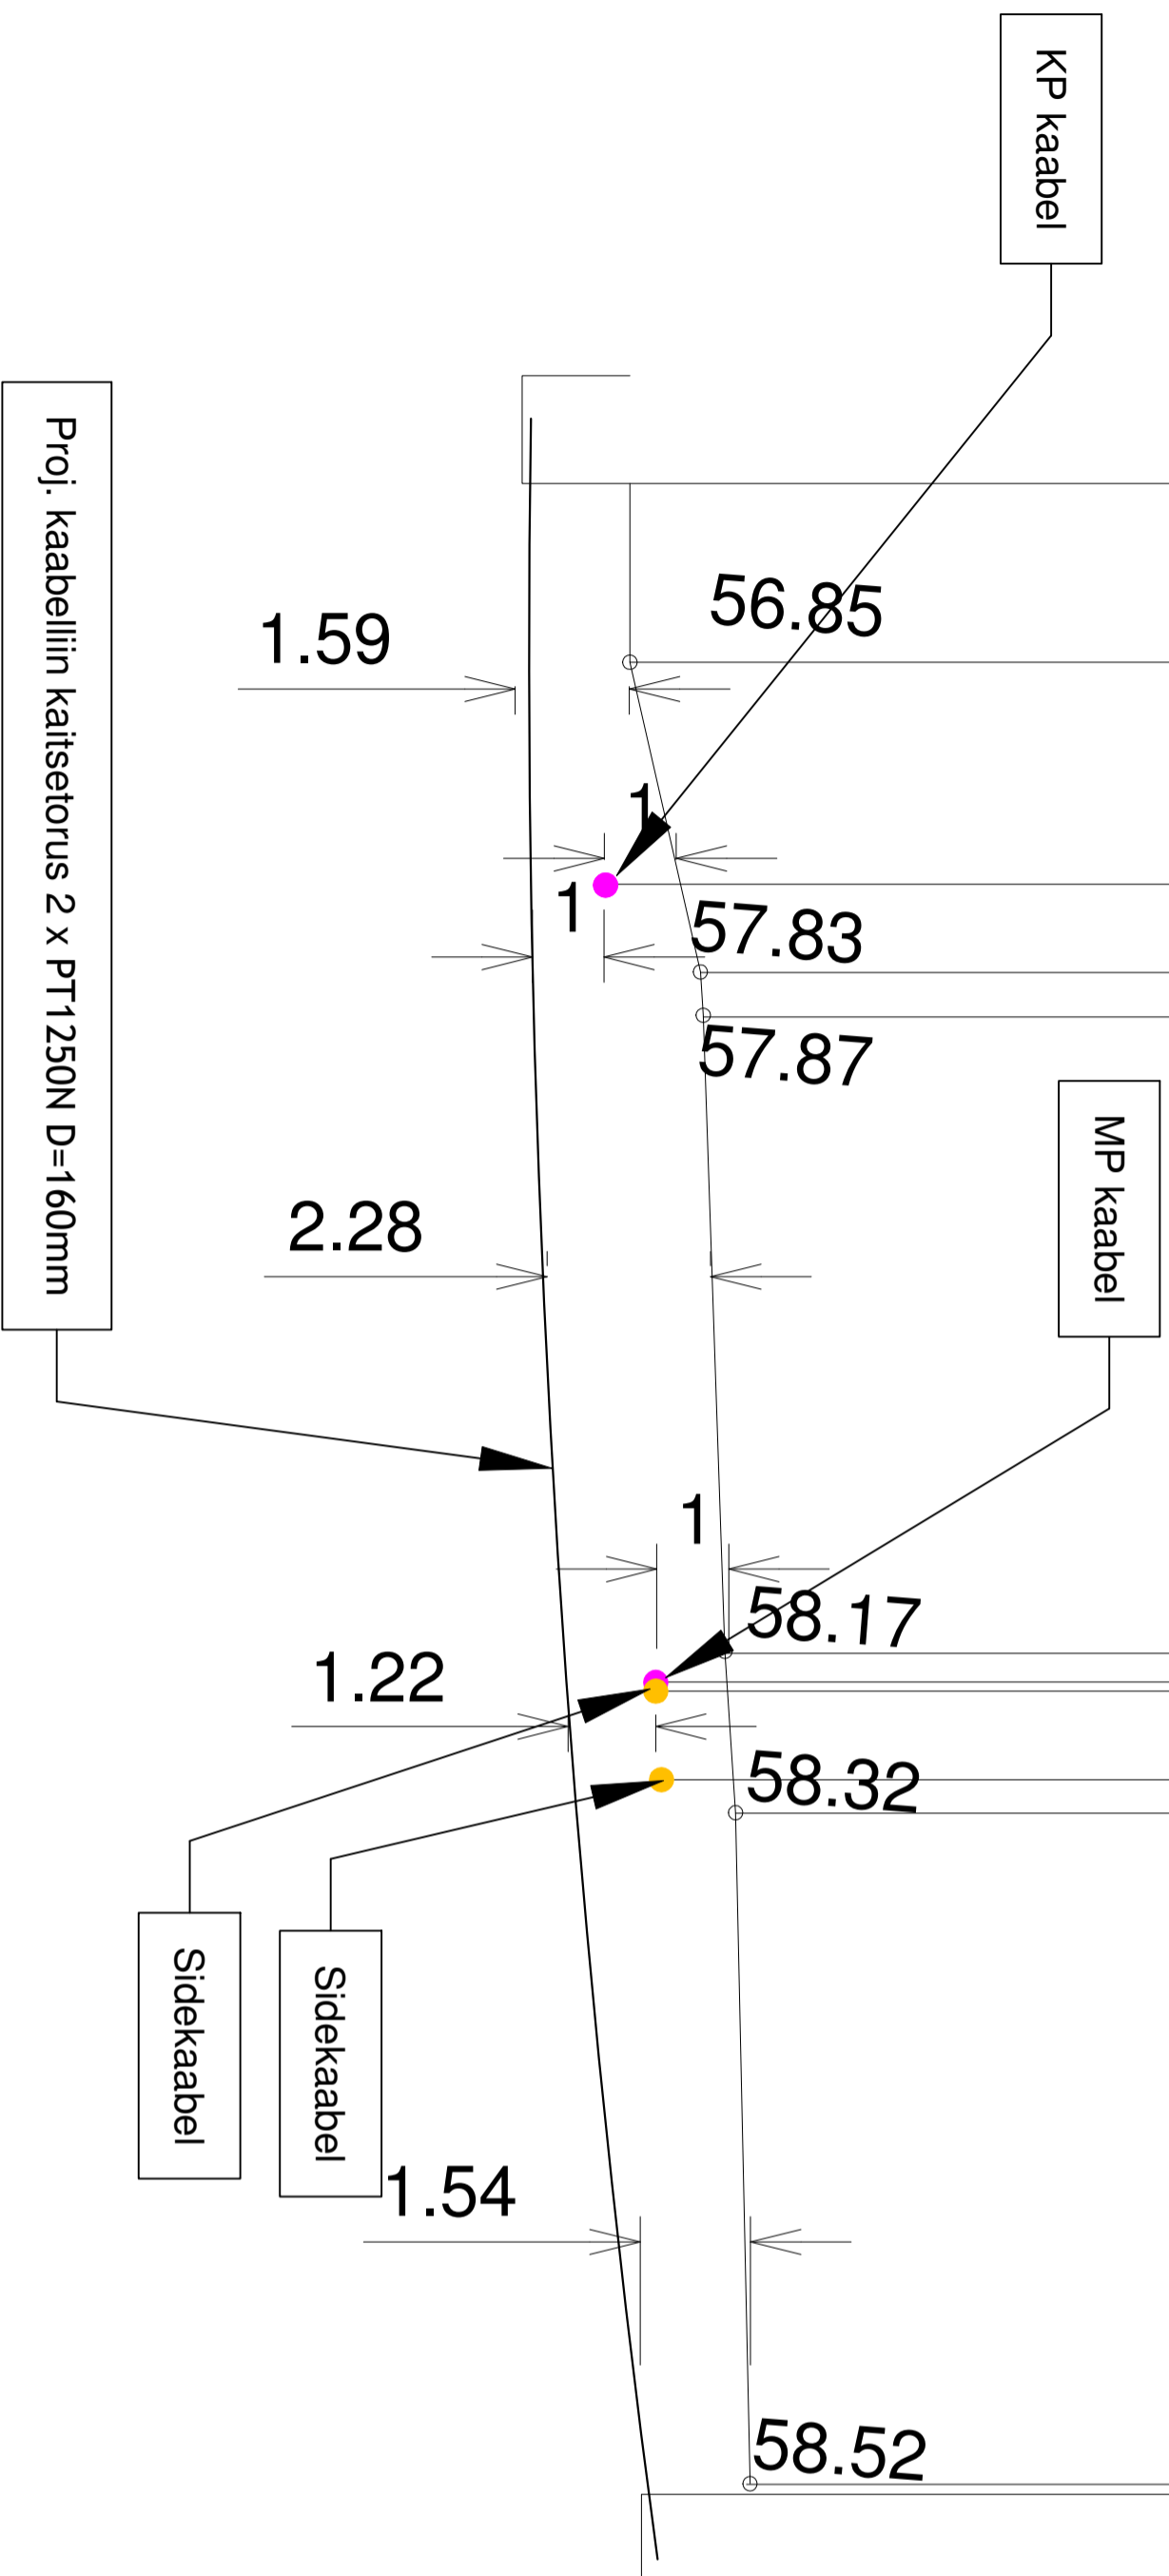



Profil 1

12 Kose-Jägala tee km 3,17

1:100

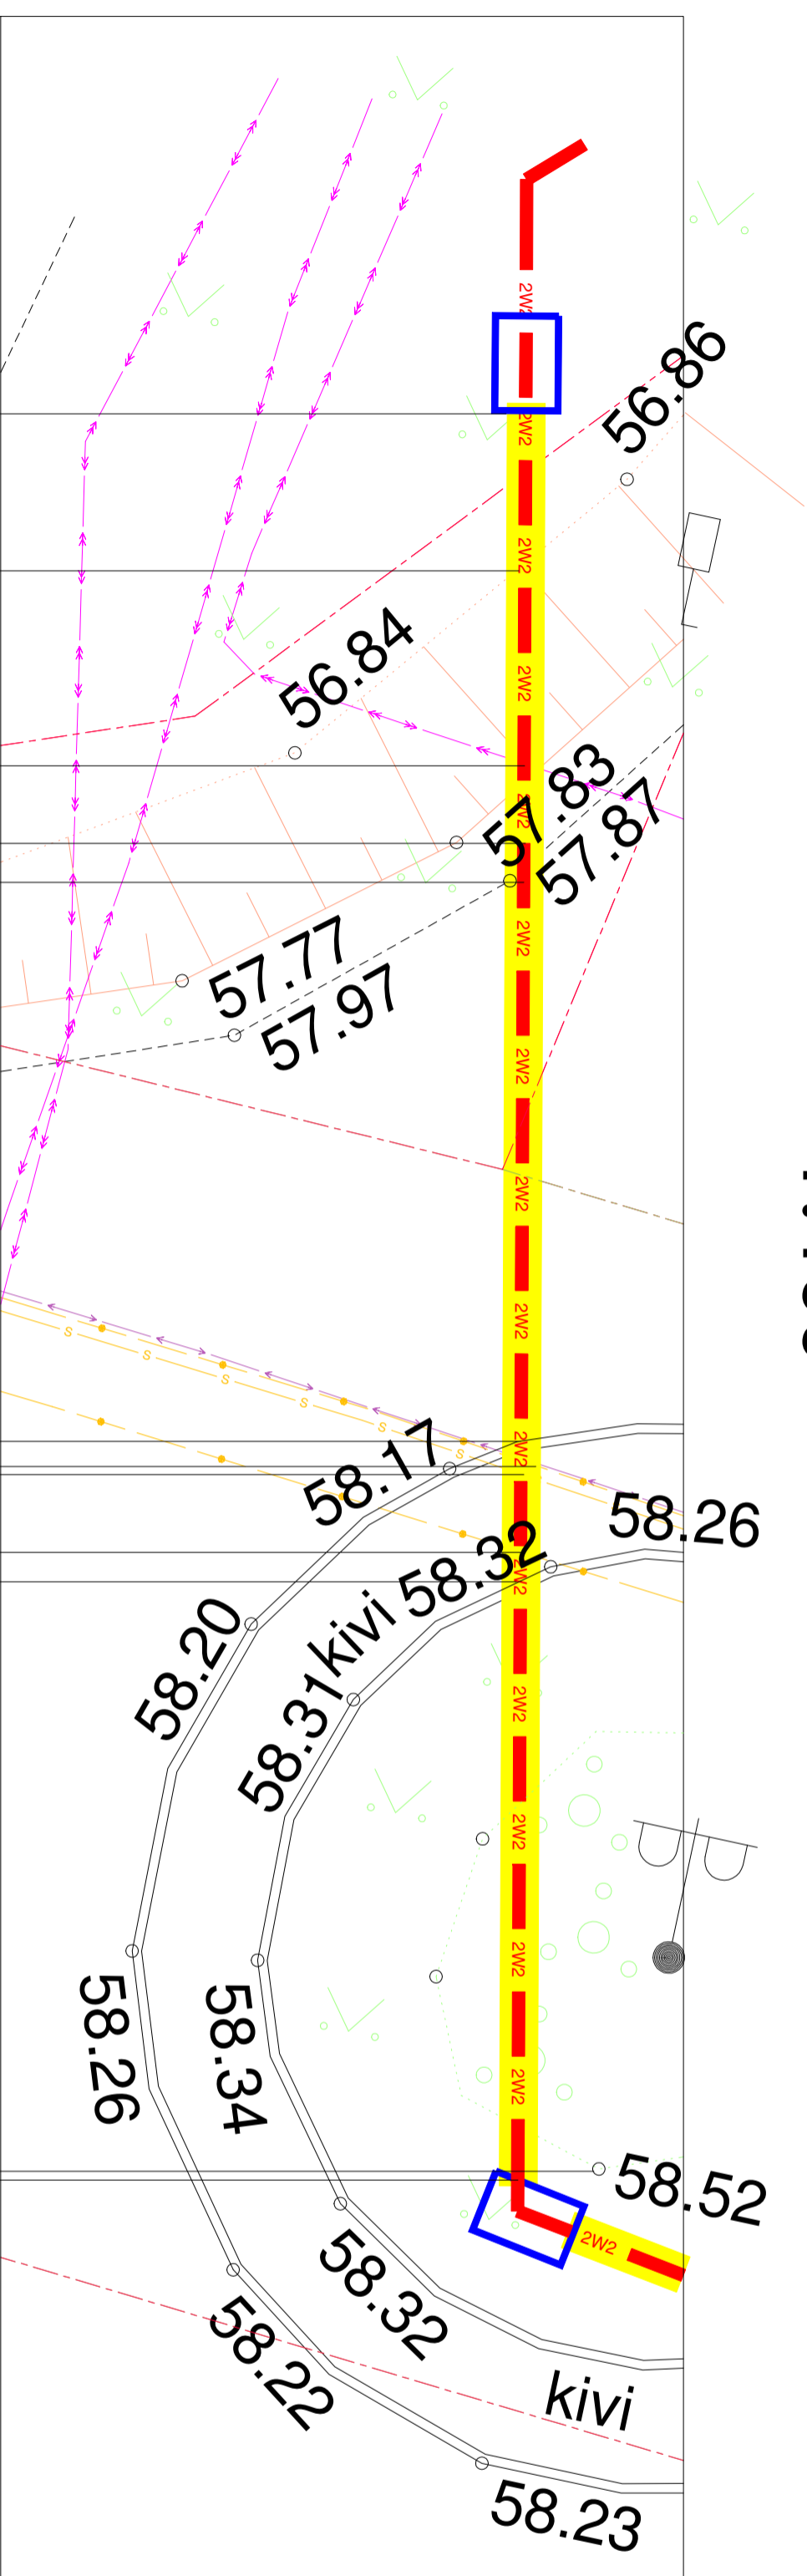

Muudatuse nr	Kauplev	Projekteerija	Vastutav spetsialist	Sagitus	Töö tellija
					Enefit OÜ
Projekteerija	 Keskonnaprojekt <small>ENVIRONMENTAL & CONSULTANTS</small>			Töö nimetus	Töö väljandmise aeg
	OÜ KESKONNAPROJEKT A. Ringise 12, 50105 Tartu T: +372 7305 060 E: info@keskonnaprojekt.ee MTK Reg nr ET1079210-0001			KOSE 110/35/10 PAU Ravila 10 kV riidri	29.11.2023
Vastutav spetsialist	Ilja Galkin	Alkiri /alkirjastatud	alkiri /alkirjastatud	Objekti aadress	Joonise digiaadress
Projekteeris	Ilja Galkin	alkiri /alkirjastatud	alkiri /alkirjastatud	kose alevik, kose vald, Harjumaa	IP6050_TP_EL-6-01_profil1
					Projektis staadium
					Töö number
					TP
					Mõõtkava
					1:100
					Joonise number
					EL-6-01