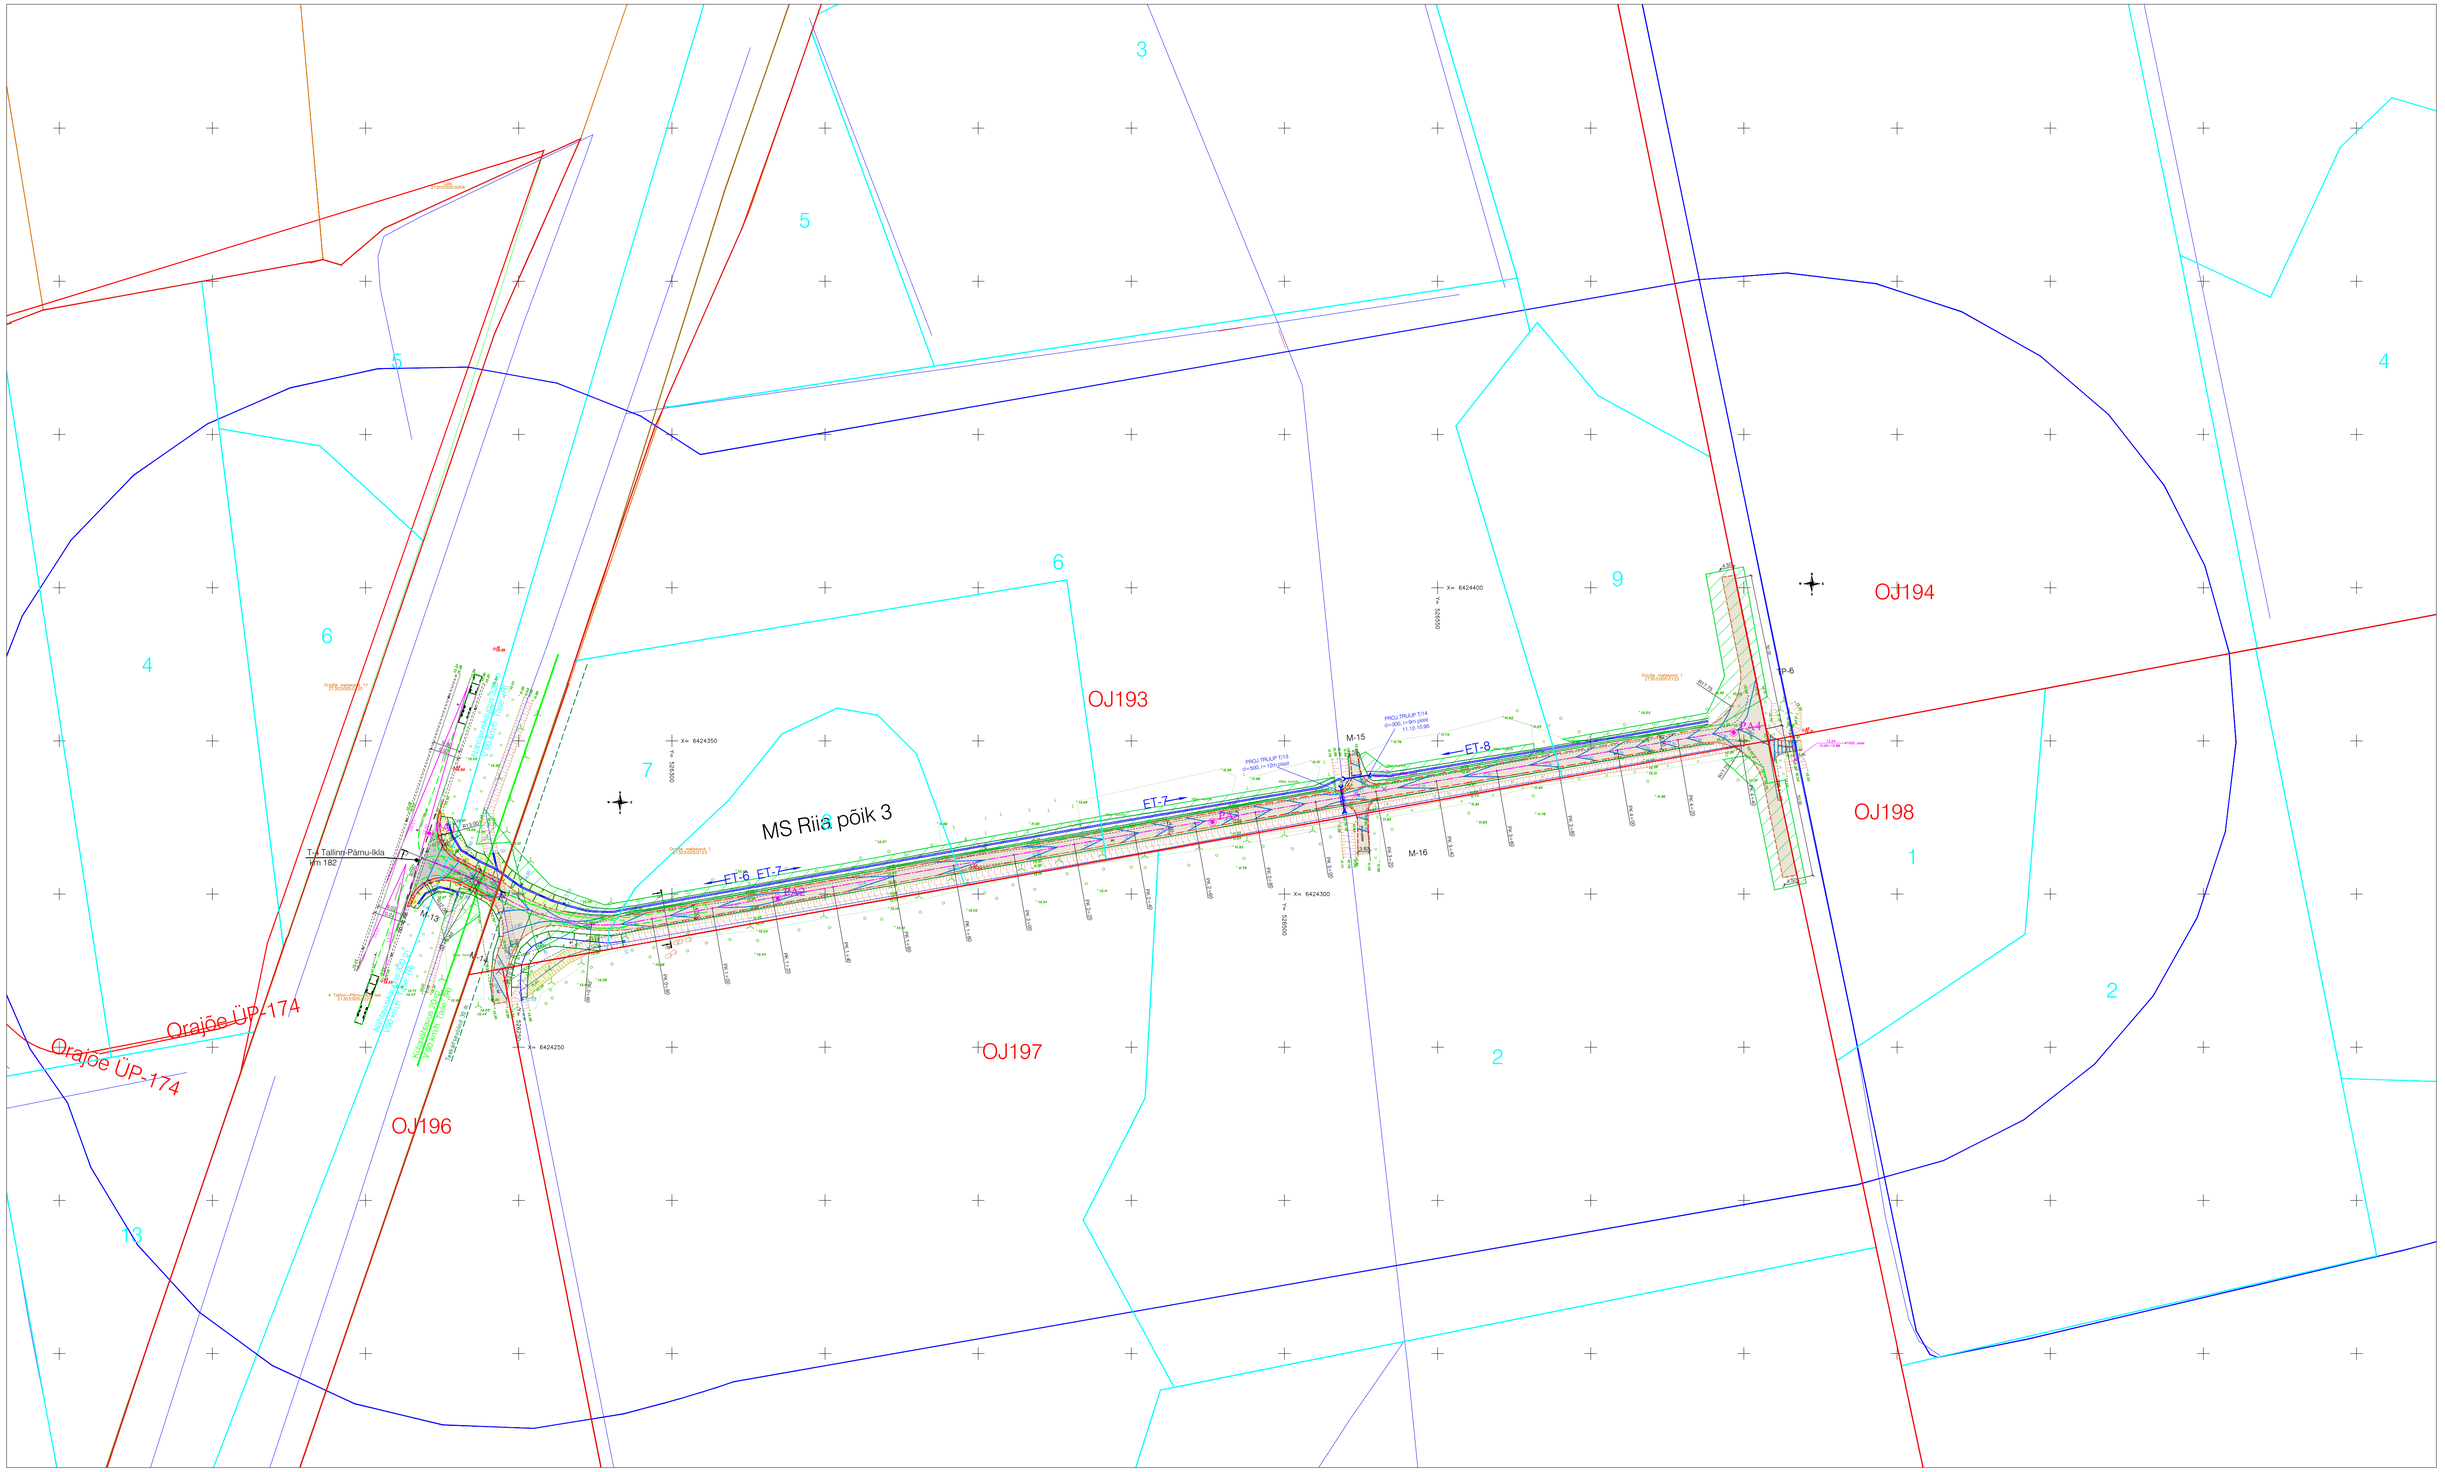

ViaVelo Inseneribüroo	TELLIJA	RIIGIMETSA MAJANDAMISE KESKUS (RMK)		
	PROJEKT	Riia põik 3 rekonstrueerimise teeprojekt		
	OBJEKT	Riia põik 3, Krundiküla, Majaka, Orajõe ja Penu küla, Häädemeeste vald, Pärnuma		
PROJEKTEERIS: J.Viitmann	KONTROLLIS: J.Viitmann	STAADIUM: Teostusjoonis	JOONISE NIMI: Asendiplaan Riia põik 3	TÖÖ NR: 4919
		KUUP.: 9/12/2023	MÕÕTKAVA: 1:1000	JOONISE NR: AP-8
				REV: 0

ViaVelo Inseneribüroo OÜ, reg.kood 11712139, Magasini 29a-18, 10138 Tallinn, Tel: 5172182, info@viavelo.ee, www.viavelo.ee, MTR: EEK001192, EPE001115, ELK000063, EEP003424