




|   |   |  |   |  |                |           |                          |  |
|---|---|--|---|--|----------------|-----------|--------------------------|--|
|   |   |  | Tööd teostab, üritust korraldab:<br>MTÜ Huviklubi Nelson   |  |                |           |                          |  |
|   |   |  | Liikluskorralduse ja -ohutuse eest vastutav isik:<br>Vahur Leemets, tel. 5649 5439   |  |                |           |                          |  |
| <div>Märkused:</div> <div>1. Ajutiste liikluskorraldusvahendite paigaldamisel ja liikluse korraldamisel lähtuda Eesti standardist EVS 613 "Liiklusmärgid ja nende kasutamine", majandus- ja taristuministri 13.07.2018 määrusest nr 43 "Nõuded ajutisele liikluskorraldusele" ja Maanteeameti peadirektori käskkirjaga kinnitatud „Riigiteede ajutise liikluskorralduse juhendist.</div> <div>2. Kõik ajutise liikluskorraldusega vastuolus olevate liiklumärkide mõju tuleb tühistada või märgid eemaldada</div> | LEPPEMÄRGID   |  | <div><div><div><div></div></div><div>Liikluslahendus OÜ</div><div>Ristimetsa, Vedu küla 60536<br/>Tartu vald, Tartumaa<br/>tel: +372 52 38 707<br/>E-mail: info@liikluslahendus.com<br/>koduleht: http://www.liikluslahendus.com/</div></div><div>Tellijä: MTÜ Huviklubi Nelson<br/>Rakvere tee 7-14, Kadrina</div><div><div>Koostas</div><div>S. Sannik</div></div><div>MTR reg: ELK 000020, ETK 000284</div></div> |  | Töö nr: 192604 |           | Kuupäev<br>26.06.2019.a. |  |
|   | <div><div><div></div></div><div>võistlusrada</div><div><div>R</div></div><div>reguleerija</div><div><div></div></div><div>paigaldatav liiklusmärk</div></div> |  | Projekti nimetus:   |  | Leht           | Lehti     |                          |  |
|   |   |  | 17. Rakvere rattamaraton 2019   |  | 1              | 6         |                          |  |
|   |   |  |   |  | Mõõt           | 1 : 5 000 |                          |  |
|   |   |  | Joonise nimetus:   |  | Üldskeem       |           |                          |  |



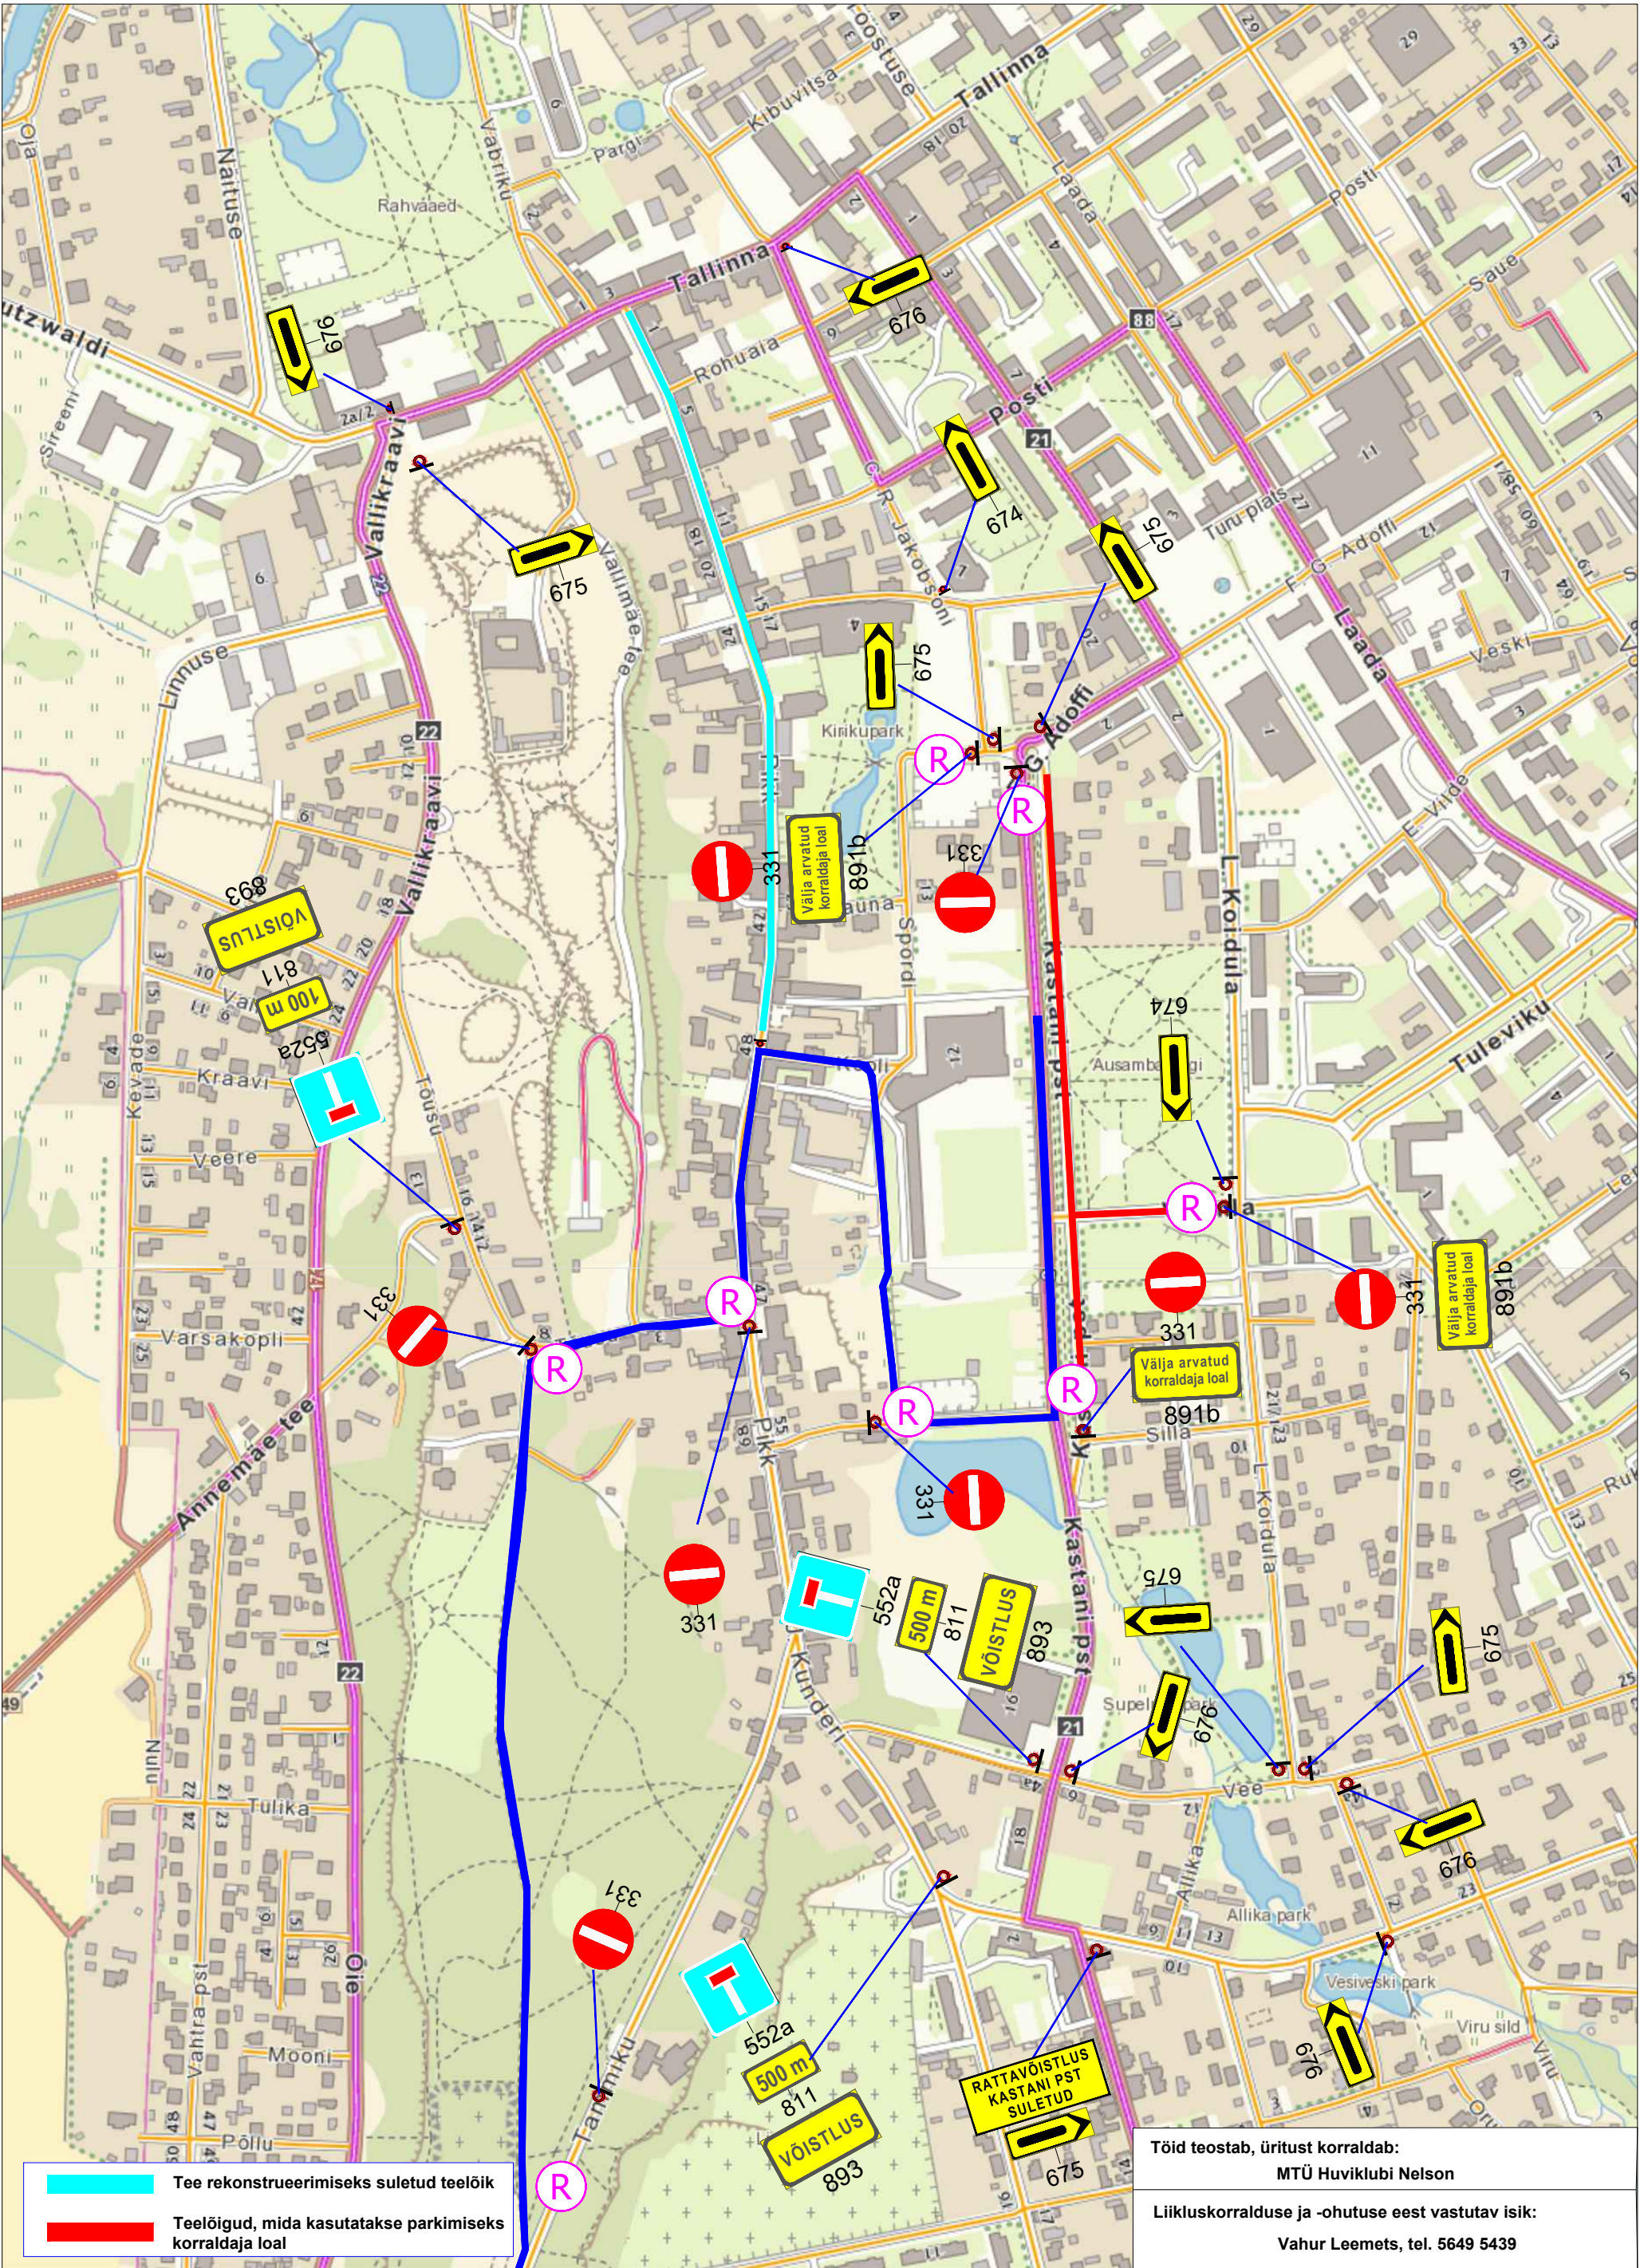

Töid teostab, üritust korraldab:  
**MTÜ Huviklubi Nelson**

Liikluskorralduse ja -ohutuse eest vastutav isik:  
**Vahur Leemets, tel. 5649 5439**

**Märkused:**

- Ajutiste liikluskorraldusvahendite paigaldamisel ja liikluse korraldamisel lähtuda Eesti standardist EVS 613 "Liiklusmärgid ja nende kasutamine", majandus- ja taristuministri 13.07.2018 määrusest nr 43 "Nõuded ajutisele liikluskorraldusele" ja Maanteeameti peadirektori käskkirjaga kinnitatud „Riigiteede ajutise liikluskorralduse juhendist“.
- Kõik ajutise liikluskorraldusega vastuolus olevate liiklumärkide mõju tuleb tühistada või märgid eemaldada

**LEPPEMÄRGID**

- võistlusrada
- reguleerija
- paigaldatav liiklusmärk


158

|   |  |                                                    |  |                        |          |
|---|--|----------------------------------------------------|--|------------------------|----------|
| <b>Liikluslahendus OÜ</b><br>Ristimetsa, Vedu küla 60536<br>Tartu vald, Tartumaa<br>tel: +372 52 38 707<br>E-mail: info@liikluslahendus.com<br>koduleht: http://www.liikluslahendus.com/ |  | Töö nr: 192604                                     |  | Kuupäev: 26.06.2019.a. |          |
| Tellija: <b>MTÜ Huviklubi Nelson</b><br>Rakvere tee 7-14, Kadrina   |  | Projekti nimetus: 17. Rakvere rattamaraton 2019    |  | Leht: 2                | Lehti: 6 |
| Koostas: S. Sannik<br>MTR reg: ELK 000020, ETK 000284   |  | Joonise nimetus: Ajutine liikluskorraldus Rakveres |  | Mõõt: 1 : 5 000        |          |







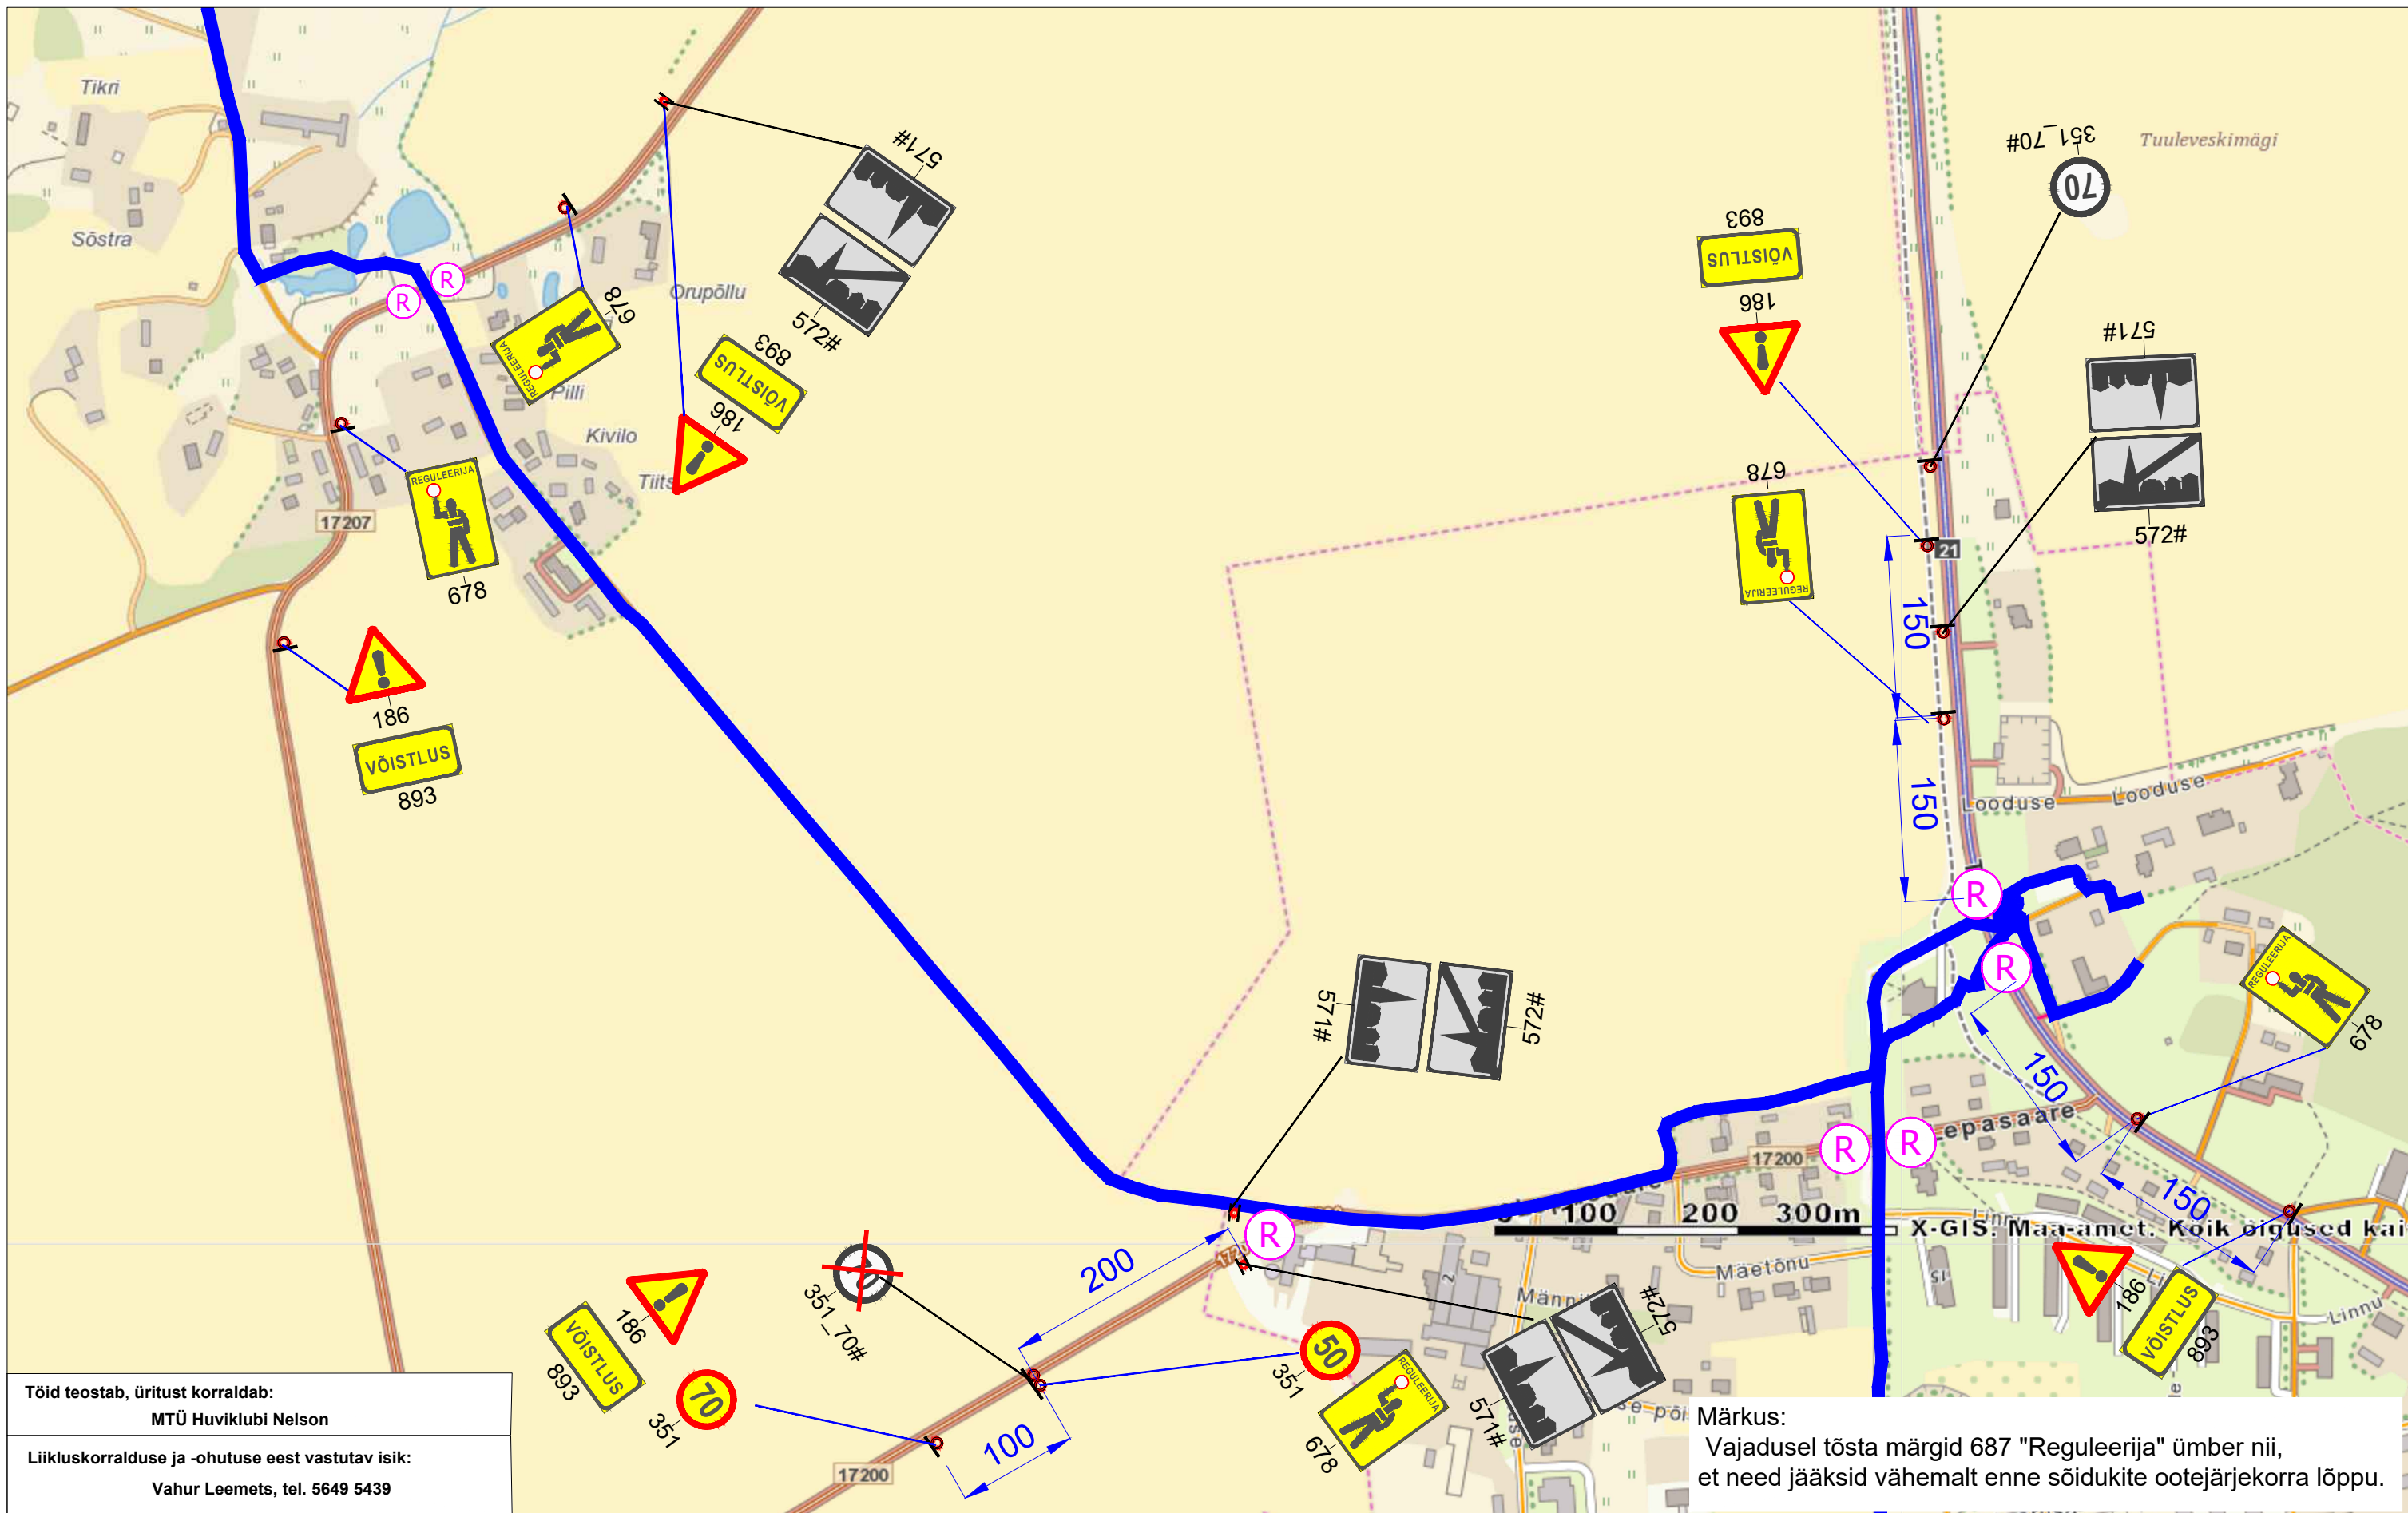

#### Märkused:

- Ajutiste liikluskorraldusvahendite paigaldamisel ja liikluse korraldamisel lähtuda Eesti standardist EVS 613 "Liiklusmärgid ja nende kasutamine", majandus- ja taristuministri 13.07.2018 määrusest nr 43 "Nõuded ajutisele liikluskorraldusele" ja Maanteeameti peadirektori käskkirjaga kinnitatud „Riigiteede ajutise liikluskorralduse juhendist“.
- Kõik ajutise liikluskorraldusega vastuolus olevate liikluskorralduse mõju tuleb tuleb tühistada või märgid eemaldada

#### LEPPEMÄRGID

- võistlusrada
- reguleerija
- paigaldatav liiklusmärk

#### Tööd teostab, üritust korraldab:

MTÜ Huviklubi Nelson

#### Liikluskorralduse ja -ohutuse eest vastutav isik:

Vahur Leemets, tel. 5649 5439

#### Skeem kehtib:



**Liikluslahendus OÜ**  
Ristimetsa, Vedu küla 60536  
Tartu vald, Tartumaa  
tel: +372 52 38 707  
E-mail: info@liikluslahendus.com  
koduleht: http://www.liikluslahendus.com/

Tellijä: MTÜ Huviklubi Nelson  
Rakvere tee 7-14, Kadrina

Koostas: S. Sannik  
MTR reg: ELK 000020, ETK 000284

#### Töö nr:

192604

#### Projekti nimetus:

17. Rakvere rattamaraton 2019

#### Joonise nimetus:

Ajutine liikluskorraldus Pajustis

#### Kuupäev

26.06.2019.a.


#### Leht

4

#### Mõõt

1 : 5 000



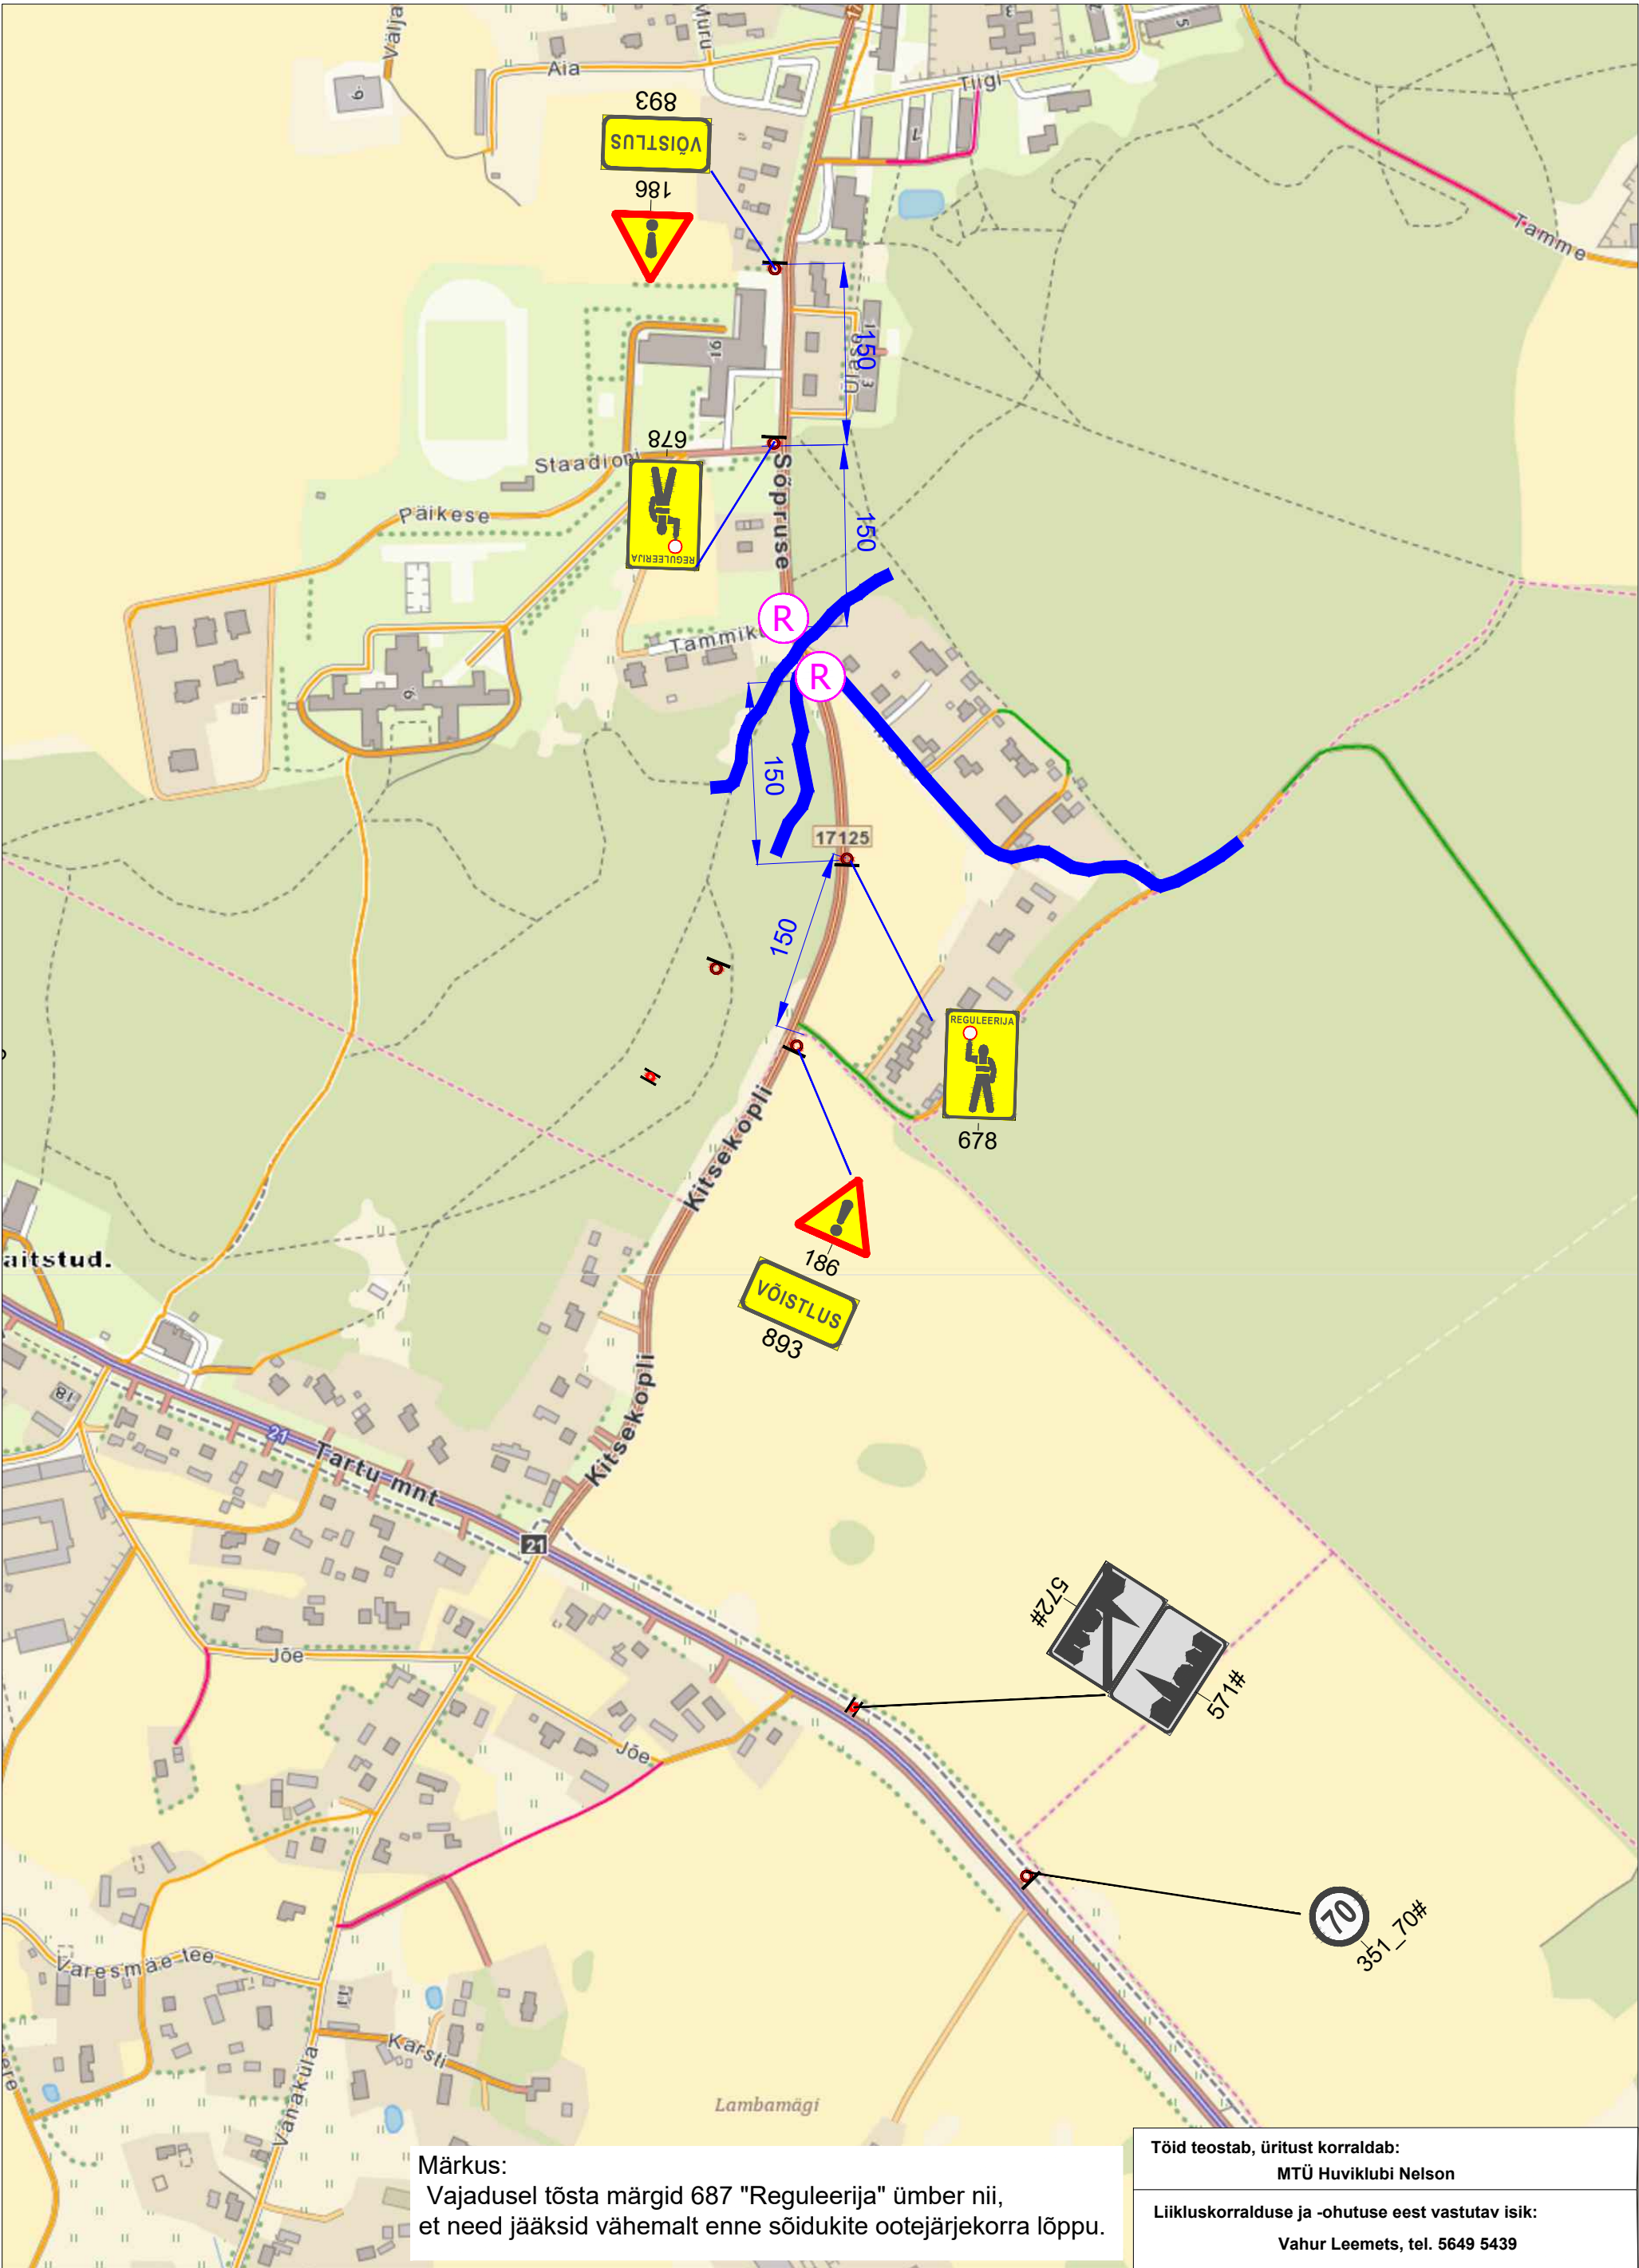


Märkus:  
Vajadusel tõsta märgid 687 "Reguleerija" ümber nii, et need jääksid vähemalt enne sõidukite ootejärjekorra lõppu.

|                                                                                           |  |  |
|-------------------------------------------------------------------------------------------|--|--|
| Tööd teostab, üritust korraldab:<br><b>MTÜ Huviklubi Nelson</b>                           |  |  |
| Liikluskorralduse ja -ohutuse eest vastutav isik:<br><b>Vahur Leemets, tel. 5649 5439</b> |  |  |

|   |   |                                                                   |   |                                                                                 |                               |                          |           |  |
|---|---|-------------------------------------------------------------------|---|---------------------------------------------------------------------------------|-------------------------------|--------------------------|-----------|--|
| <div>Märkused:</div> <div>1. Ajutiste liikluskorraldusvahendite paigaldamisel ja liikluse korraldamisel lähtuda Eesti standardist EVS 613 "Liiklusmärgid ja nende kasutamine", majandus- ja taristuministri 13.07.2018 määrusest nr 43 "Nõuded ajutisele liikluskorraldusele" ja Maanteeameti peadirektori käskkirjaga kinnitatud „Riigiteede ajutise liikluskorralduse juhendist.</div> <div>2. Kõik ajutise liikluskorraldusega vastuolus olevate liiklumärkide mõju tuleb tühistada või märgid eemaldada</div> | LEPPEMÄRGID   |                                                                   | <div></div> <div><b>Liikluslahendus OÜ</b><br/>Ristimetsa, Vedu küla 60536<br/>Tartu vald, Tartumaa<br/>tel: +372 52 38 707<br/>E-mail: info@liikluslahendus.com<br/>koduleht: http://www.liikluslahendus.com/</div> | Töö nr:                                                                         | 192604                        | Kuupäev<br>26.06.2019.a. |           |  |
|   | <div> võistlusrada</div> <div> reguleerija</div> <div> paigaldatav liiklusmärk</div> | Tellija: <b>MTÜ Huviklubi Nelson</b><br>Rakvere tee 7-14, Kadrina |   | Projekti nimetus:                                                               | 17. Rakvere rattamaraton 2019 | Leht                     | Lehti     |  |
|   |   | Koostas: S. Sannik<br>MTR reg: ELK 000020, ETK 000284             |   | Joonise nimetus:<br>Ajutine liikluskorraldus Pajustis, lõikumine teega nr 17125 |                               | 5                        | 6         |  |
|   |   |                                                                   |   |                                                                                 |                               | Mõõt                     | 1 : 5 000 |  |



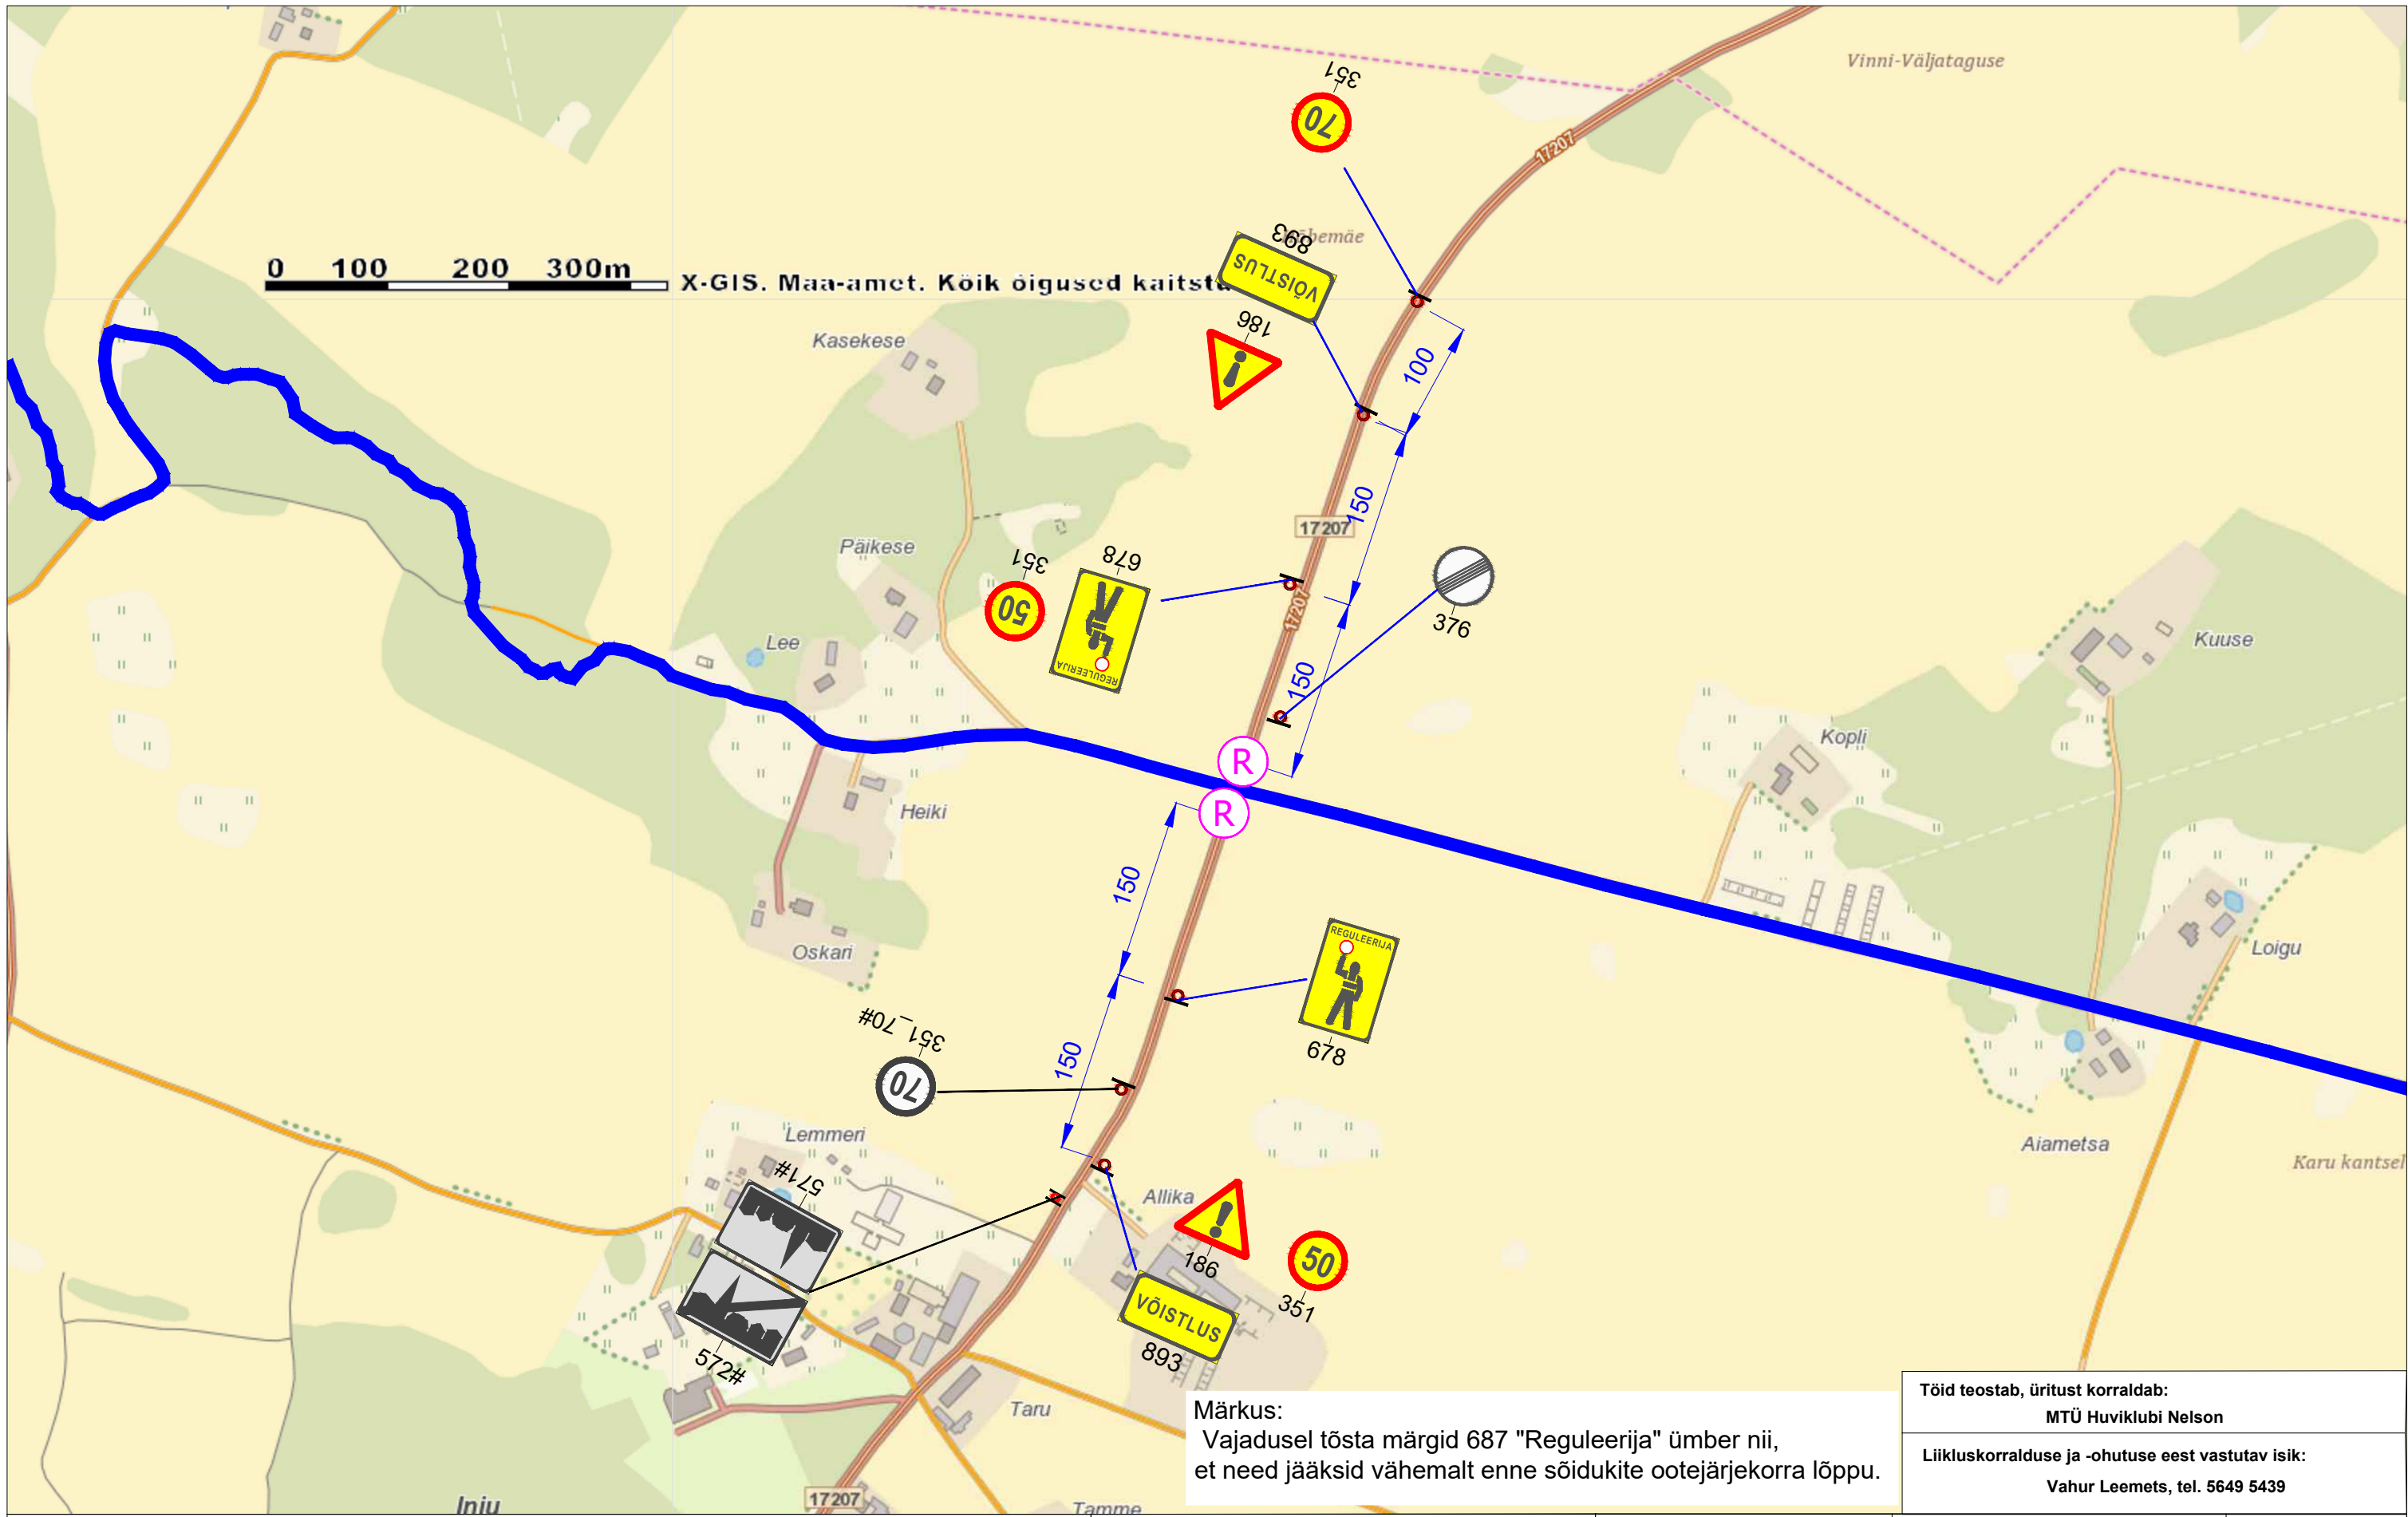

Märkus:  
Vajadusel tõsta märgid 687 "Reguleerija" ümber nii, et need jääksid vähemalt enne sõidukite ootejärjekorra lõppu.

|                                                                                           |  |  |
|-------------------------------------------------------------------------------------------|--|--|
| Töid teostab, üritust korraldab:<br><b>MTÜ Huviklubi Nelson</b>                           |  |  |
| Liikluskorralduse ja -ohutuse eest vastutav isik:<br><b>Vahur Leemets, tel. 5649 5439</b> |  |  |

|   |   |   |   |   |   |
|---|---|---|---|---|---|
| <div>Märkused:</div> <div><div>1. Ajutiste liikluskorraldusvahendite paigaldamisel ja liikluse korraldamisel lähtuda Eesti standardist EVS 613 "Liiklusmärgid ja nende kasutamine", majandus- ja taristuministri 13.07.2018 määrusest nr 43 "Nõuded ajutisele liikluskorraldusele" ja Maanteeameti peadirektori käskkirjaga kinnitatud „Riigiteede ajutise liikluskorralduse juhendist.</div><div>2. Kõik ajutise liikluskorraldusega vastuolus olevate liiklumärkide mõju tuleb tuleb tühistada või märgid eemaldada</div></div> | <div>LEPPEMÄRGID</div> <div><div><div><div></div></div><div>võistlusrada</div></div><div><div><div></div></div><div>reguleerija</div></div><div><div><div></div></div><div>paigaldatav liiklusmärk</div></div></div> | <div>Töid teostab, üritust korraldab:</div> <div>MTÜ Huviklubi Nelson</div> <div>Liikluskorralduse ja -ohutuse eest vastutav isik:</div> <div>Vahur Leemets, tel. 5649 5439</div> <div>Skeem kehtib:</div> | <div><div><div><div></div></div><div>Liikluslahendus OÜ</div><div>Ristimetsa, Vedu küla 60536</div><div>Tartu vald, Tartumaa</div><div>tel: +372 52 38 707</div><div>E-mail: info@liikluslahendus.com</div><div>koduleht: http://www.liikluslahendus.com/</div></div><div><div>Tellija:</div><div>MTÜ Huviklubi Nelson</div><div>Rakvere tee 7-14, Kadrina</div></div><div><div><div>Koostas</div><div>S. Sannik</div></div><div>MTR reg: ELK 000020, ETK 000284</div></div></div> | <div>Töö nr:</div> <div>192604</div> <div>Projekti nimetus:</div> <div>17. Rakvere rattamaraton 2019</div> <div>Joonise nimetus:</div> <div>Ajutine liikluskorraldus Pajustis, lõikumine teega 17207</div> | <div>Kuupäev</div> <div>26.06.2019.a.</div> <div><div>Leht</div><div>Lehti</div></div> <div><div>6</div><div>6</div></div> <div><div>Mõõt</div><div>1 : 5 000</div></div> |
|---|---|---|---|---|---|