



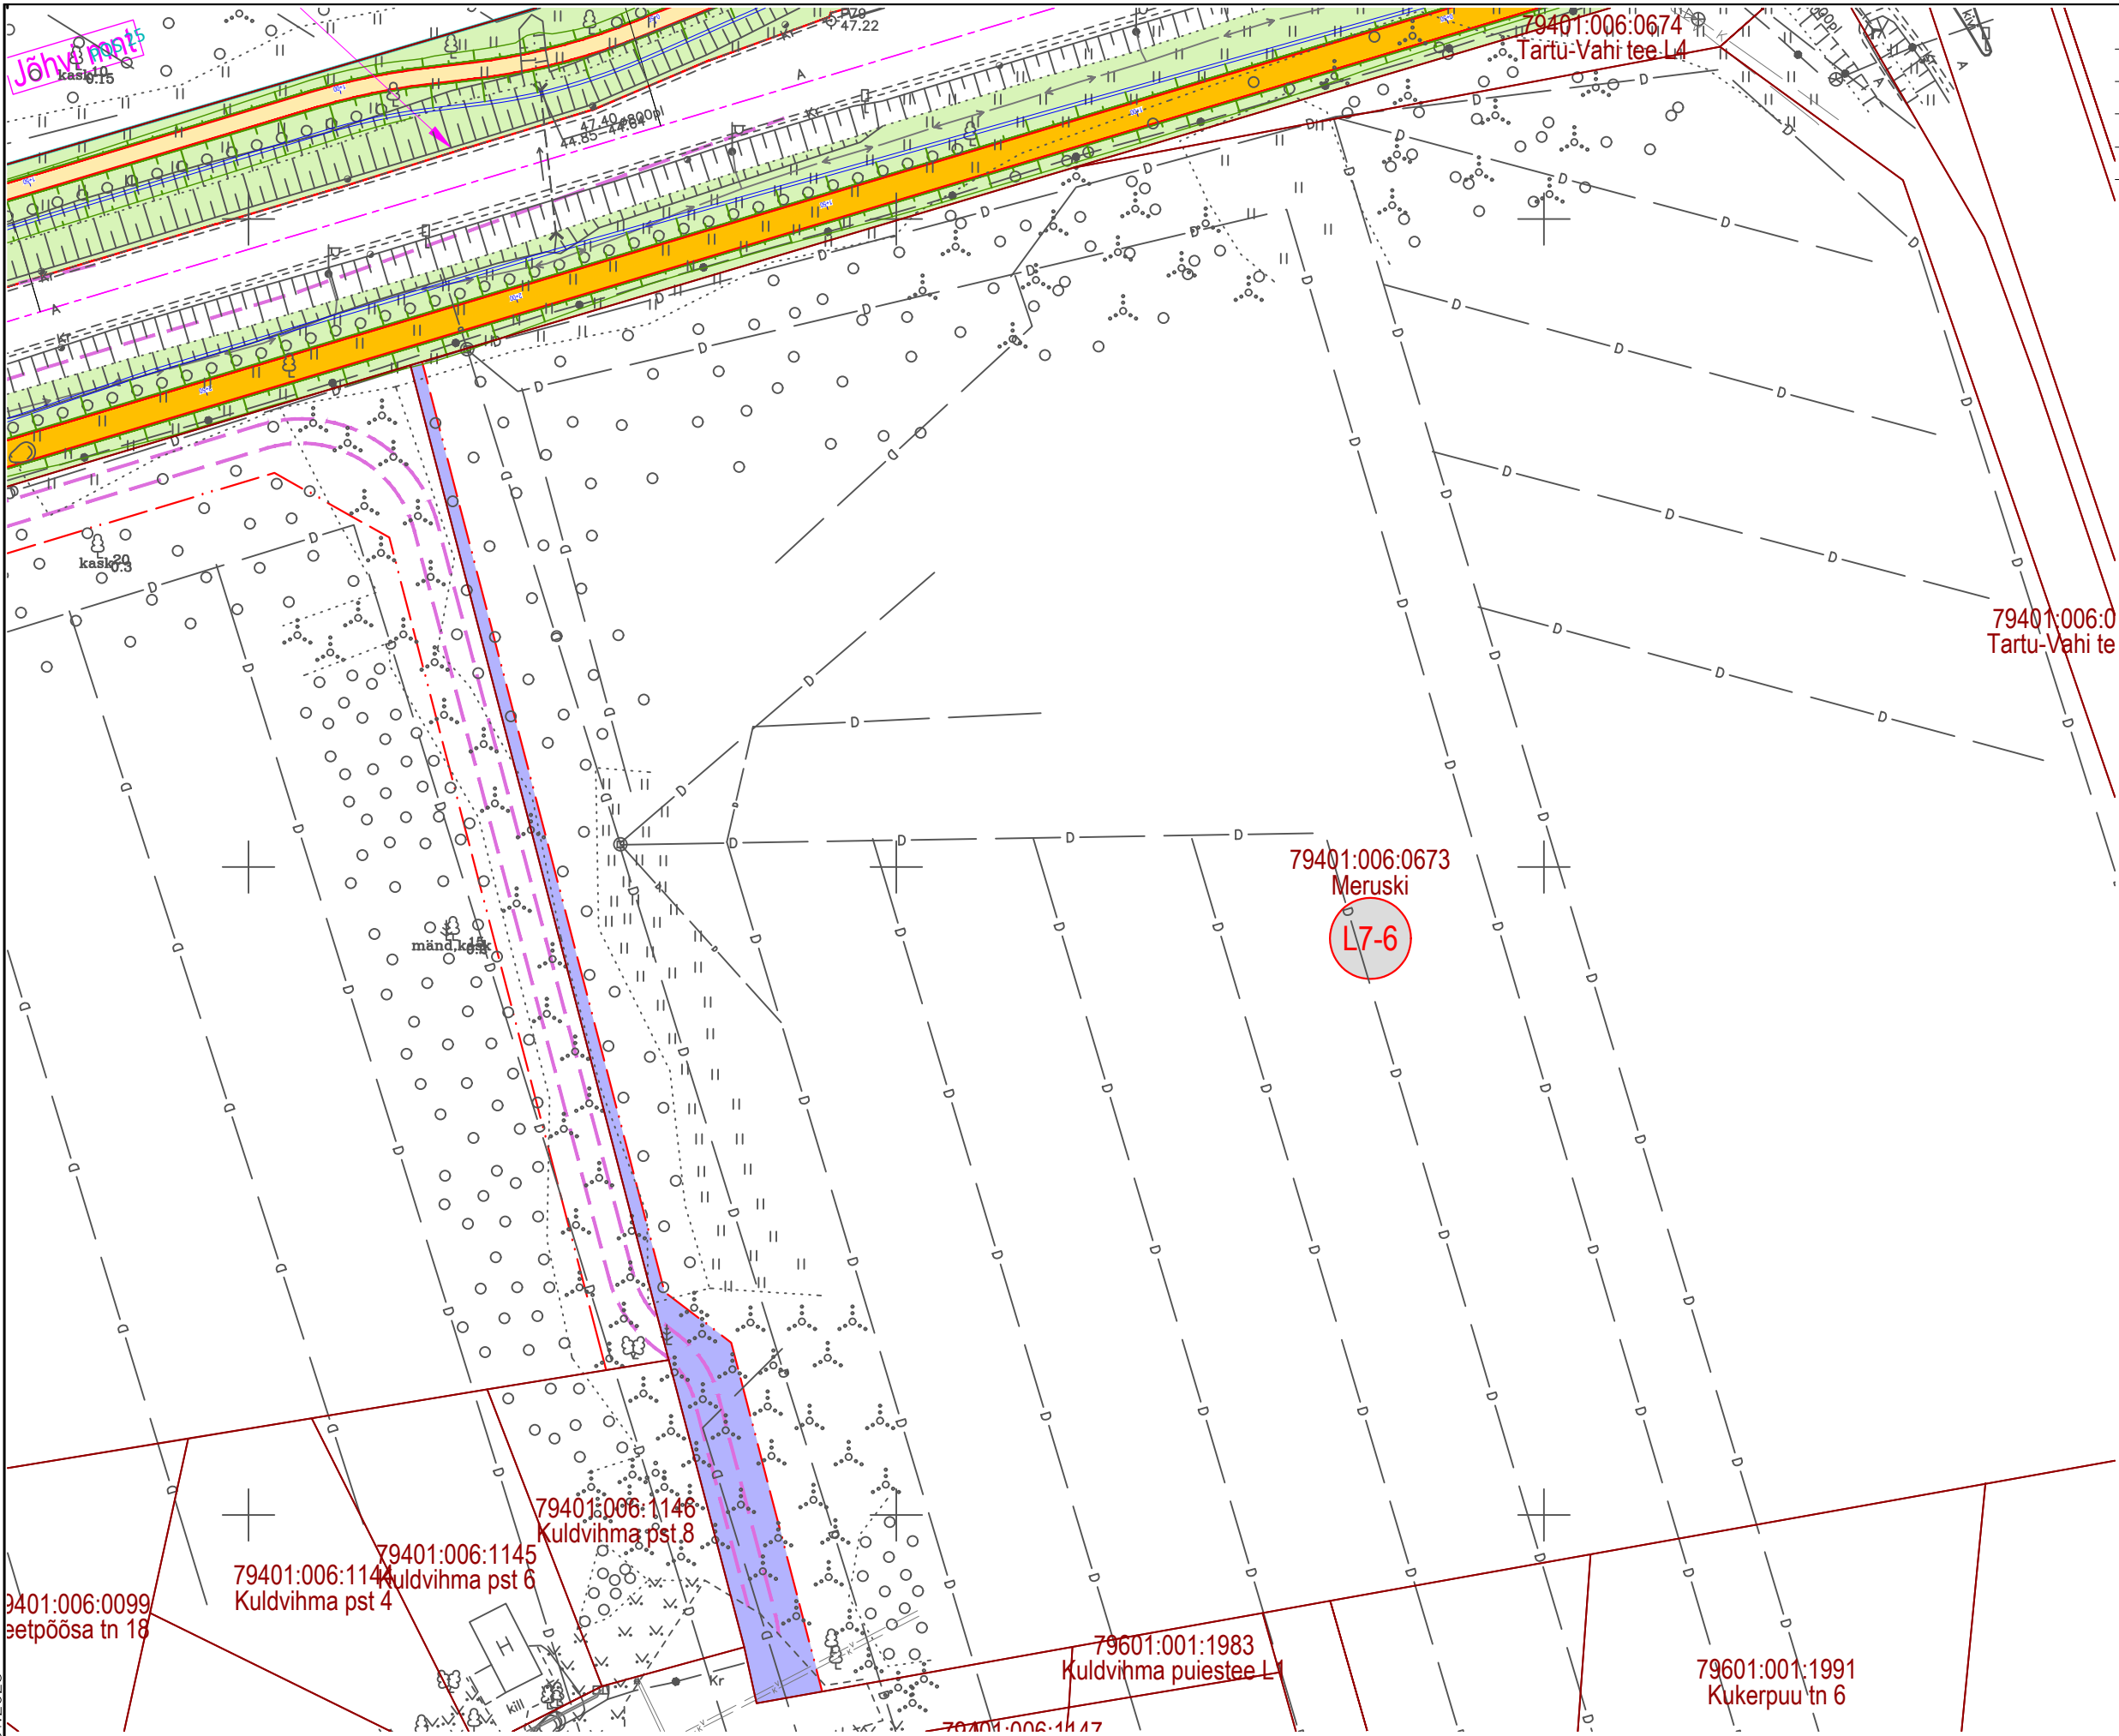

Pos nr	L7-6
KÜ tunnus	79401:006:0673
KÜ pindaala, m2/ha	52588 m²
Äralõike pindala, m2	901
IKÕ pindala, m2	
Omandi liik	Eraomand
	Maaeralduse ulatus

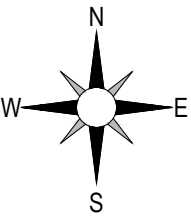

TINGMÄRGID

- Katastriüksuse piir
- Projekteeritud tugipeenar - **Konstruksioon 8**
- Projekteeritud tee telgjoon
- Teemaa piiri ettepanek
- Projekteeritud Tartu Põhjapoolse ümbersõidu ja Tiksoja sõlme rambid rampide katend - **Konstruksioon 1**
- Projekteeritud suuremate kõrvalmaanteed ja kogujateede/tänavate püsikatend - **Konstruksioon 2**
- Projekteeritud väiksemate kõrvalmaanteed ja kogujateede/tänavate püsikatend - **Konstruksioon 3**
- Projekteeritud mahasõitude katend - **Konstruksioon 4**
- Projekteeritud Kogujatee 1 ja 2 katend - **Konstruksioon 5**
- Projekteeritud jalgratta- ja jalgte (Põhi+tugivõrk) katend - **Konstruksioon 6**
- Projekteeritud mahasõidu kokkuviiimine - **Konstruksioon 7**
- Projekteeritud haljasalade murukate - **Konstruksioon 9**
- Projekteeritud rajatis
- Projekteeritud bussipeatus
- Projekteeritud nõlv
- Projekteeritud kraav
- Projekteeritud olemasoleva kraavi puhastamine
- Projekteeritud pörkepiire
- Projekteeritud kahepoolne pörkepiire
- Projekteeritud truup
- Raadatav ala (**mets ja võsa**)
- Projekteeritud värav
- Projekteeritud ulukitara
- Projekteeritud ulukitara koos kahepaiksetõkkega
- Teega külgneva vaba ruumi piir
- Teekaitsevöönd
- Detailplaneering
- Varem projekteeritud objektid
- Eelnevalt/järgnevalt projekteeritud lõik (Roadplan OÜ töö nr 20085)
- Eesti looduse infosüsteemi (EELIS) põhised kitsendused
- Projekteeritud mürasein
- Projekteeritud ootepaviljon ühistranspordipeatuses
- Perspektiivne tee koos nõlvajoonega
- Leire käigus kogutud leidude asukohad (vt. OÜ Arheox tööd)
- Ala, kus kaevetööde korral on vaja teha arheoloogilist jälgimist
- Projekteeritud hooldustee

Trükitud: 26.01.2023

 Reg kood: 12432118 Tiigi 78, 50410 Tartu info@roadplan.ee www.roadplan.ee	 Valge 4 11413 Tallinn info@transpordiamet.ee www.transpordiamet.ee	Töö nimetus Tartu põhjapoolse ümbersõidu eelprojekt Joonise nimetus L7-6-Meruski	Töö nr 20085-3 Mõõtkava 1:1000
--	---	---	---