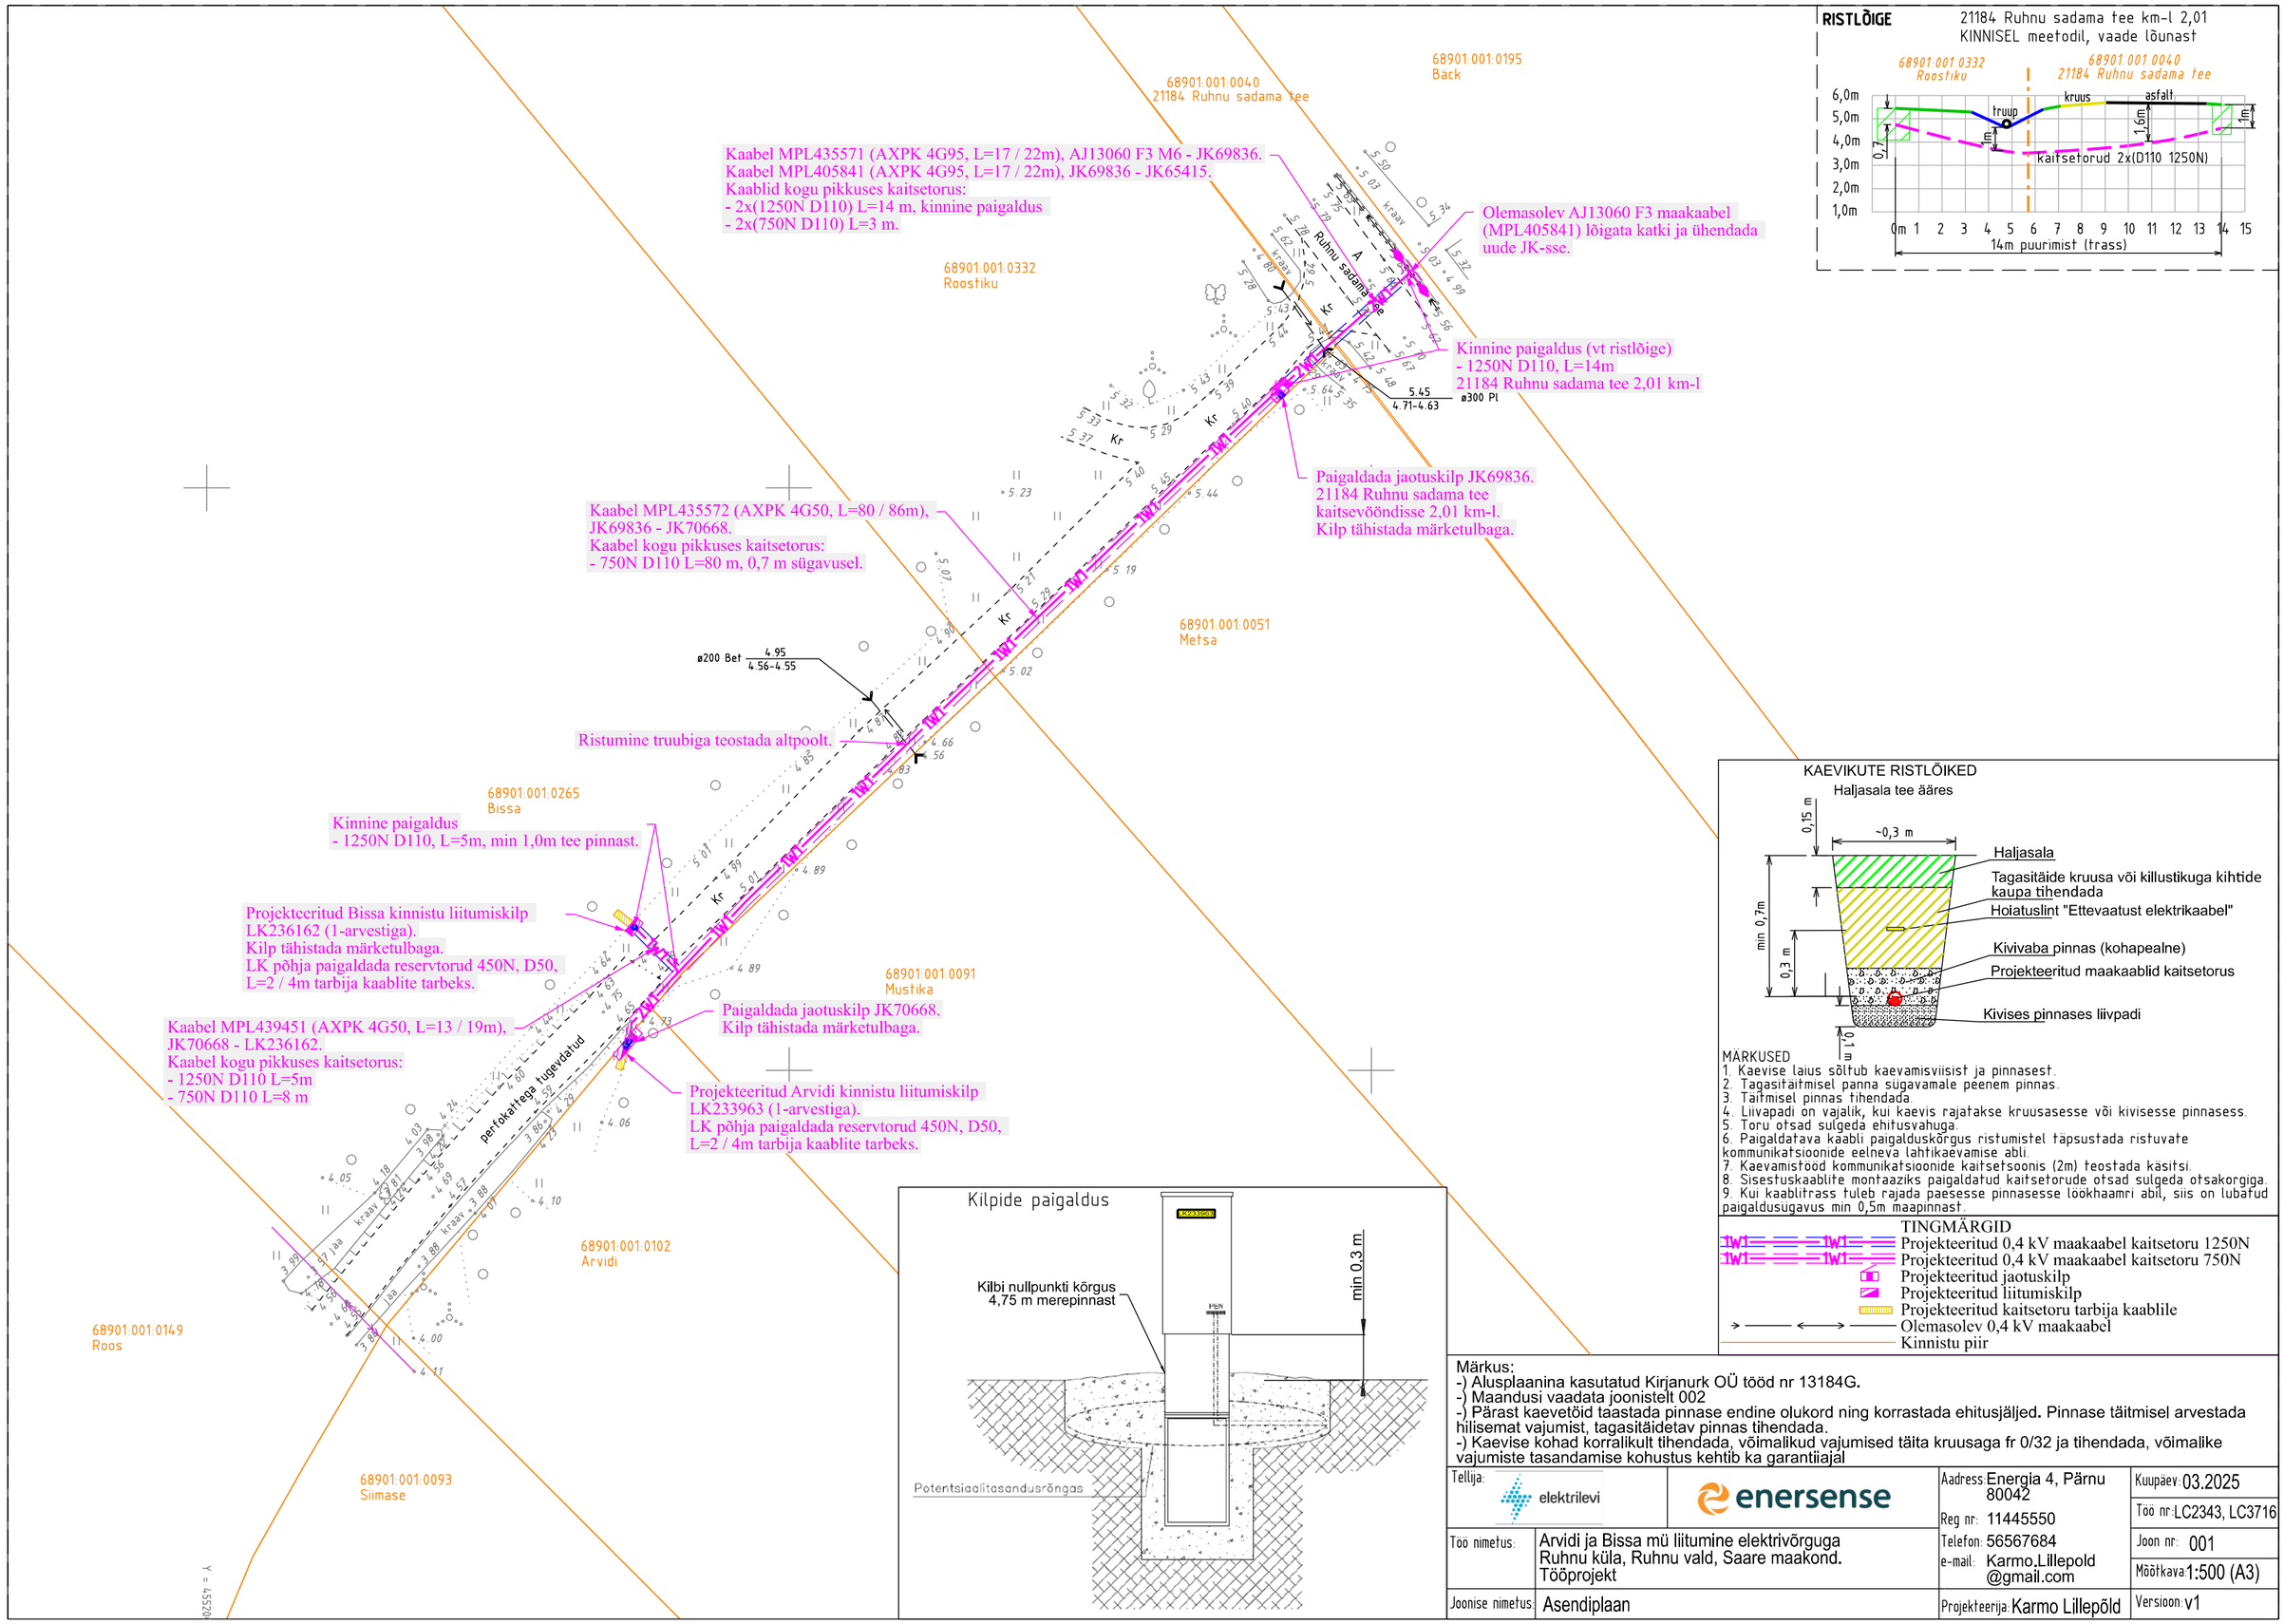

RISTLÕIGE 21184 Ruhnu sadama tee km-l 2,01
KINNISEL meetodil, vaade lõunast

KAEVIKUTE RISTLÕIKED
Haljasala tee ääres

MÄRKUSED
1. Kaevise laius sõltub kaevamisviisist ja pinnasest.
2. Tagasitaitmisel panna sügavamale peenem pinnas.
3. Taitmisel pinnas tihendada.
4. Liivapadi on vajalik, kui kaevis rajatakse kruusasesse või kivisesse pinnasesse.
5. Toru otsad sulgeda ehitusvahuga.
6. Paigaldatava kaabli paigalduskõrgus ristumistel täpsustada ristuvate kommunikatsioonide eelneva lahtikaevamise abil.
7. Kaevamistööd kommunikatsioonide kaitsetsoonis (2m) teostada käsitsi.
8. Sisestuskaablite montaaziks paigaldatud kaitsetorude otsad sulgeda otsakorgiga.
9. Kui kaablitrass tuleb rajada paesesse pinnasesse lõokhaamri abil, siis on lubatud paigaldusügavus min 0,5m maapinnast.

TINGMÄRGID
- Projekteeritud 0,4 kV maakaabel kaitsetoru 1250N
- Projekteeritud 0,4 kV maakaabel kaitsetoru 750N
- Projekteeritud jaotuskilp
- Projekteeritud liitumiskilp
- Projekteeritud kaitsetoru tarbija kaablile
- Olemasolev 0,4 kV maakaabel
- Kinnistu piir

Kilpide paigaldus

Märkus:
-) Alusplaanina kasutatud Kirjanurk OÜ tööd nr 13184G.
-) Maandusi vaadata joonistelt 002
-) Pärast kaevetöid taastada pinnase endine olukord ning korrastada ehitusjäljed. Pinnase täitmisel arvestada hilisemat vajumist, tagasitäidetav pinnas tihendada.
-) Kaevise kohad korralikult tihendada, võimalikud vajumised täita kruusaga fr 0/32 ja tihendada, võimalike vajumiste tasandamise kohustus kehtib ka garantiiajal

Tellija: elektrilevi	enersense	Aadress: Energia 4, Pärnu 80042	Kuupäev: 03.2025
		Reg nr: 11445550	Töö nr: LC2343, LC3716
Töö nimetus:	Arvidi ja Bissa mü liitumine elektrivõrguga Ruhnu küla, Ruhnu vald, Saare maakond. Tööprojekt	Telefon: 56567684 e-mail: Karmo.Lillepold @gmail.com	Joon nr: 001
			Mõõtkava: 1:500 (A3)
Joonise nimetus:	Asendiplaan	Projekteerija: Karmo Lillepõld	Versioon: v1