


# Isikliku kasutusõiguse seadmise plaan

IKÕ seadmise ala Pos nr (plaanil)	Kinnistu registriosa nr	Katastriüksuse tunnus, nimi ja sihtotstarve	IKÕ seadmise ala pindala ruutmeetrites m <sup>2</sup>
Pos 1	7686050	18102:002:1300 25161 Kose-Käbli tee transpordimaa	29

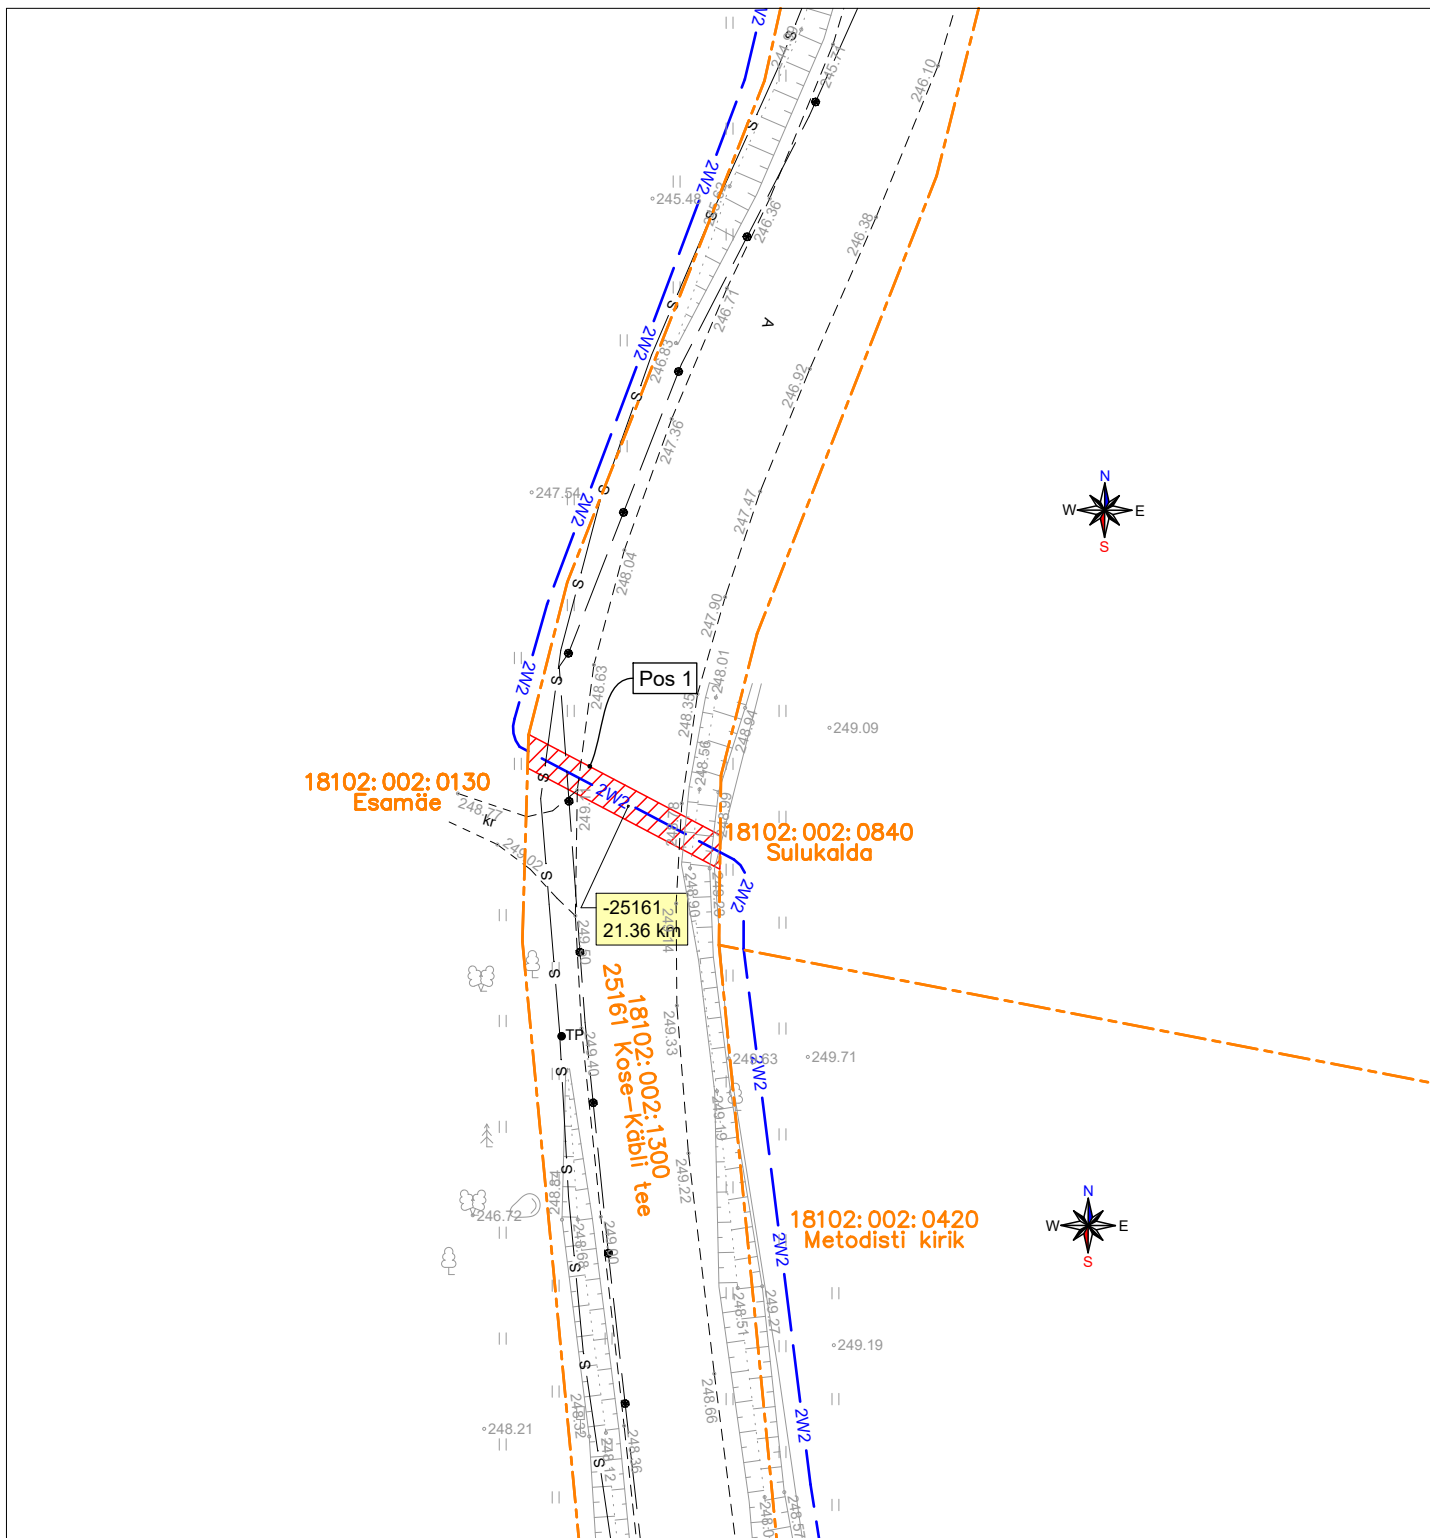

IKÕ seadmise ala



Katastriüksuste piirid








Projekteeritud 10 kV maakaabel kaitsetorus (esimene nr kaablite arv)

Projekti nimetus / asukoht <b>Ruusmäe - Misso 10 kV fiidri rekonstrueerimine, Ruusmäe osa. Ruusmäe küla, Rõuge vald, Võru maakond.</b>			Töö nr <b>IP7142-K1</b>
Koostaja <b>A. Mee, tel. 511 9005</b>	Möötkava M 1: 500	Leht / formaat 1 / A4	Kuupäev 30.10.2024
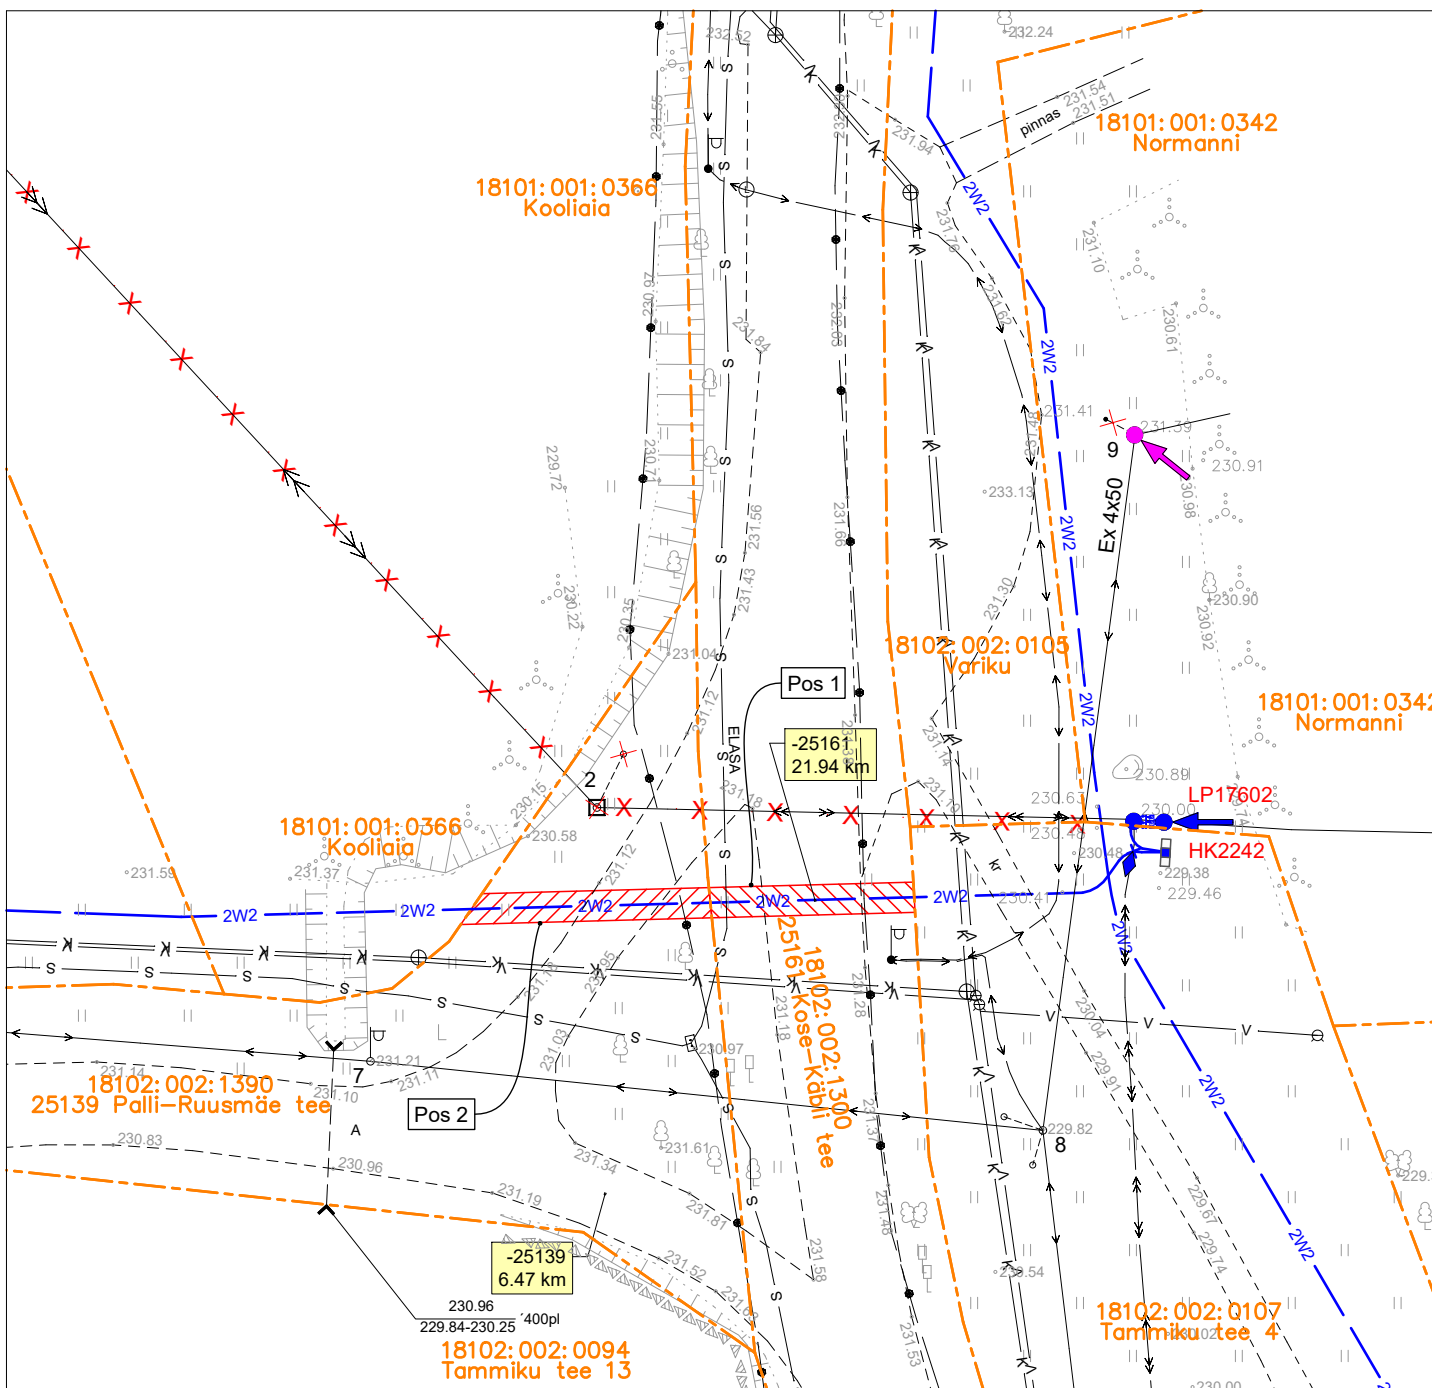
# Isikliku kasutusõiguse seadmise plaan

IKÕ seadmise ala Pos nr (plaanil)	Kinnistu registriosa nr	Katastriüksuse tunnus, nimi ja sihtotstarve	IKÕ seadmise ala pindala ruutmeetrites m <sup>2</sup>
Pos 1	7686050	18102:002:1300 25161 Kose-Käbli tee transpordimaa	27
Pos 2	7546250	18102:002:1390 25139 Palli-Ruusmäe tee transpordimaa	32




-  IKÕ seadmise ala
-  Katastriüksuste piirid
-  Projekteeritud 10 kV maakaabel kaitsetorus (esimene nr kaablite arv)
-  Demonteeritav 10 kV õhuliin

Projekti nimetus / asukoht <b>Ruusmäe - Misso 10 kV fidri rekonstrueerimine, Ruusmäe osa. Ruusmäe küla, Rõuge vald, Võru maakond.</b>			Töö nr <b>IP7142-K1</b>
Koostaja <b>A. Mee, tel. 511 9005</b>	Mõõtkava M 1: 500	Leht / formaat 2 / A4	Kuupäev 30.10.2024

# Isikliku kasutusõiguse seadmise plaan

IKÕ seadmise ala Pos nr (plaanil)	Kinnistu registriosa nr	Katastriüksuse tunnus, nimi ja sihtotstarve	IKÕ seadmise ala pindala ruutmeetrites m <sup>2</sup>
Pos 1	7686050	18102:002:1300 25161 Kose-Käbli tee transpordimaa	27

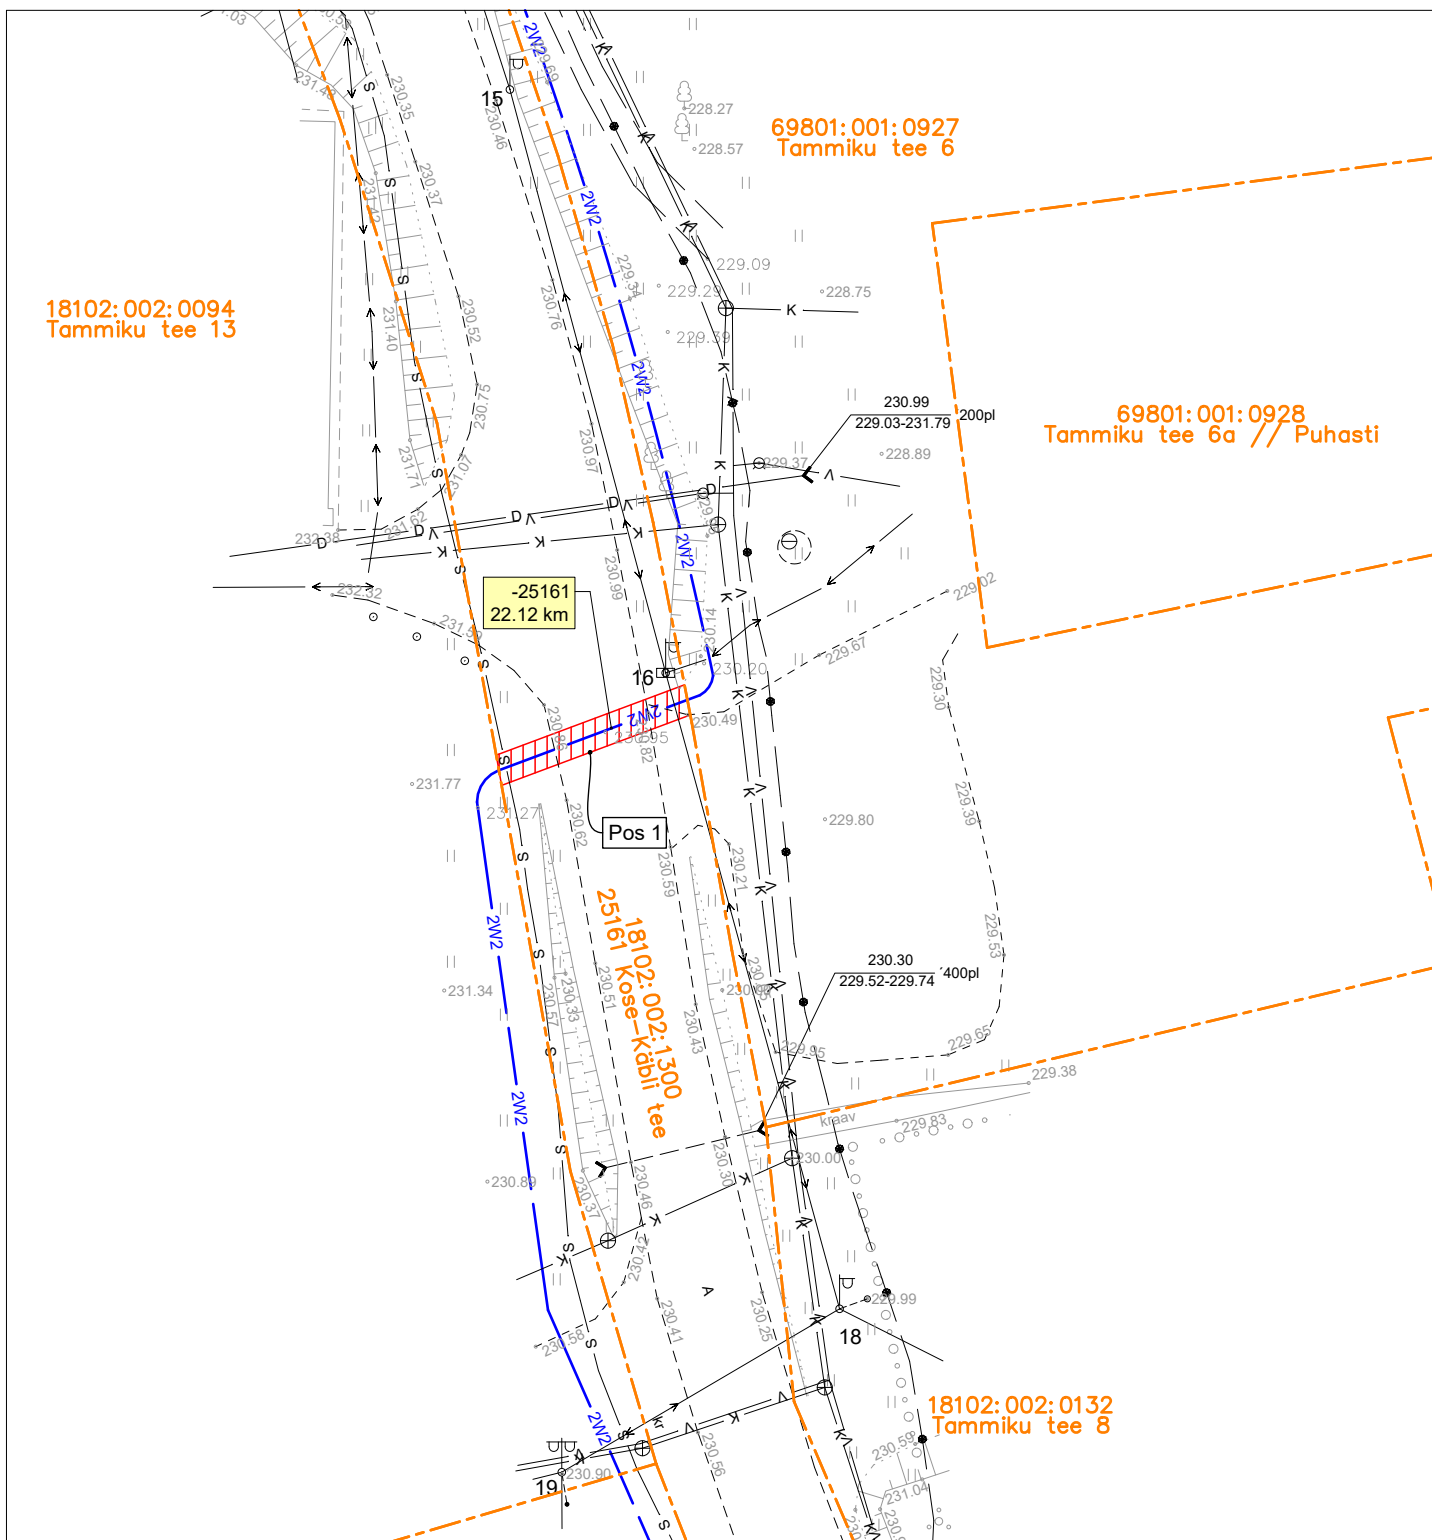

IKÕ seadmise ala



Katastriüksuste piirid




Projekteritud 10 kV maakaabel kaitsetorus (esimene nr kaablite arv)

Projekti nimetus / asukoht <b>Ruusmäe - Misso 10 kV fiidri rekonstrueerimine, Ruusmäe osa. Ruusmäe küla, Rõuge vald, Võru maakond.</b>			Töö nr <b>IP7142-K1</b>
Koostaja <b>A. Mee, tel. 511 9005</b>	Möötkava M 1: 500	Leht / formaat 3 / A4	Kuupäev 30.10.2024

# Isikliku kasutusõiguse seadmise plaan

IKÕ seadmise ala Pos nr (plaanil)	Kinnistu registriosa nr	Katastriüksuse tunnus, nimi ja sihtotstarve	IKÕ seadmise ala pindala ruutmeetrites m <sup>2</sup>
Pos 1	7686050	18102:002:1300 25161 Kose-Käbli tee transpordimaa	24

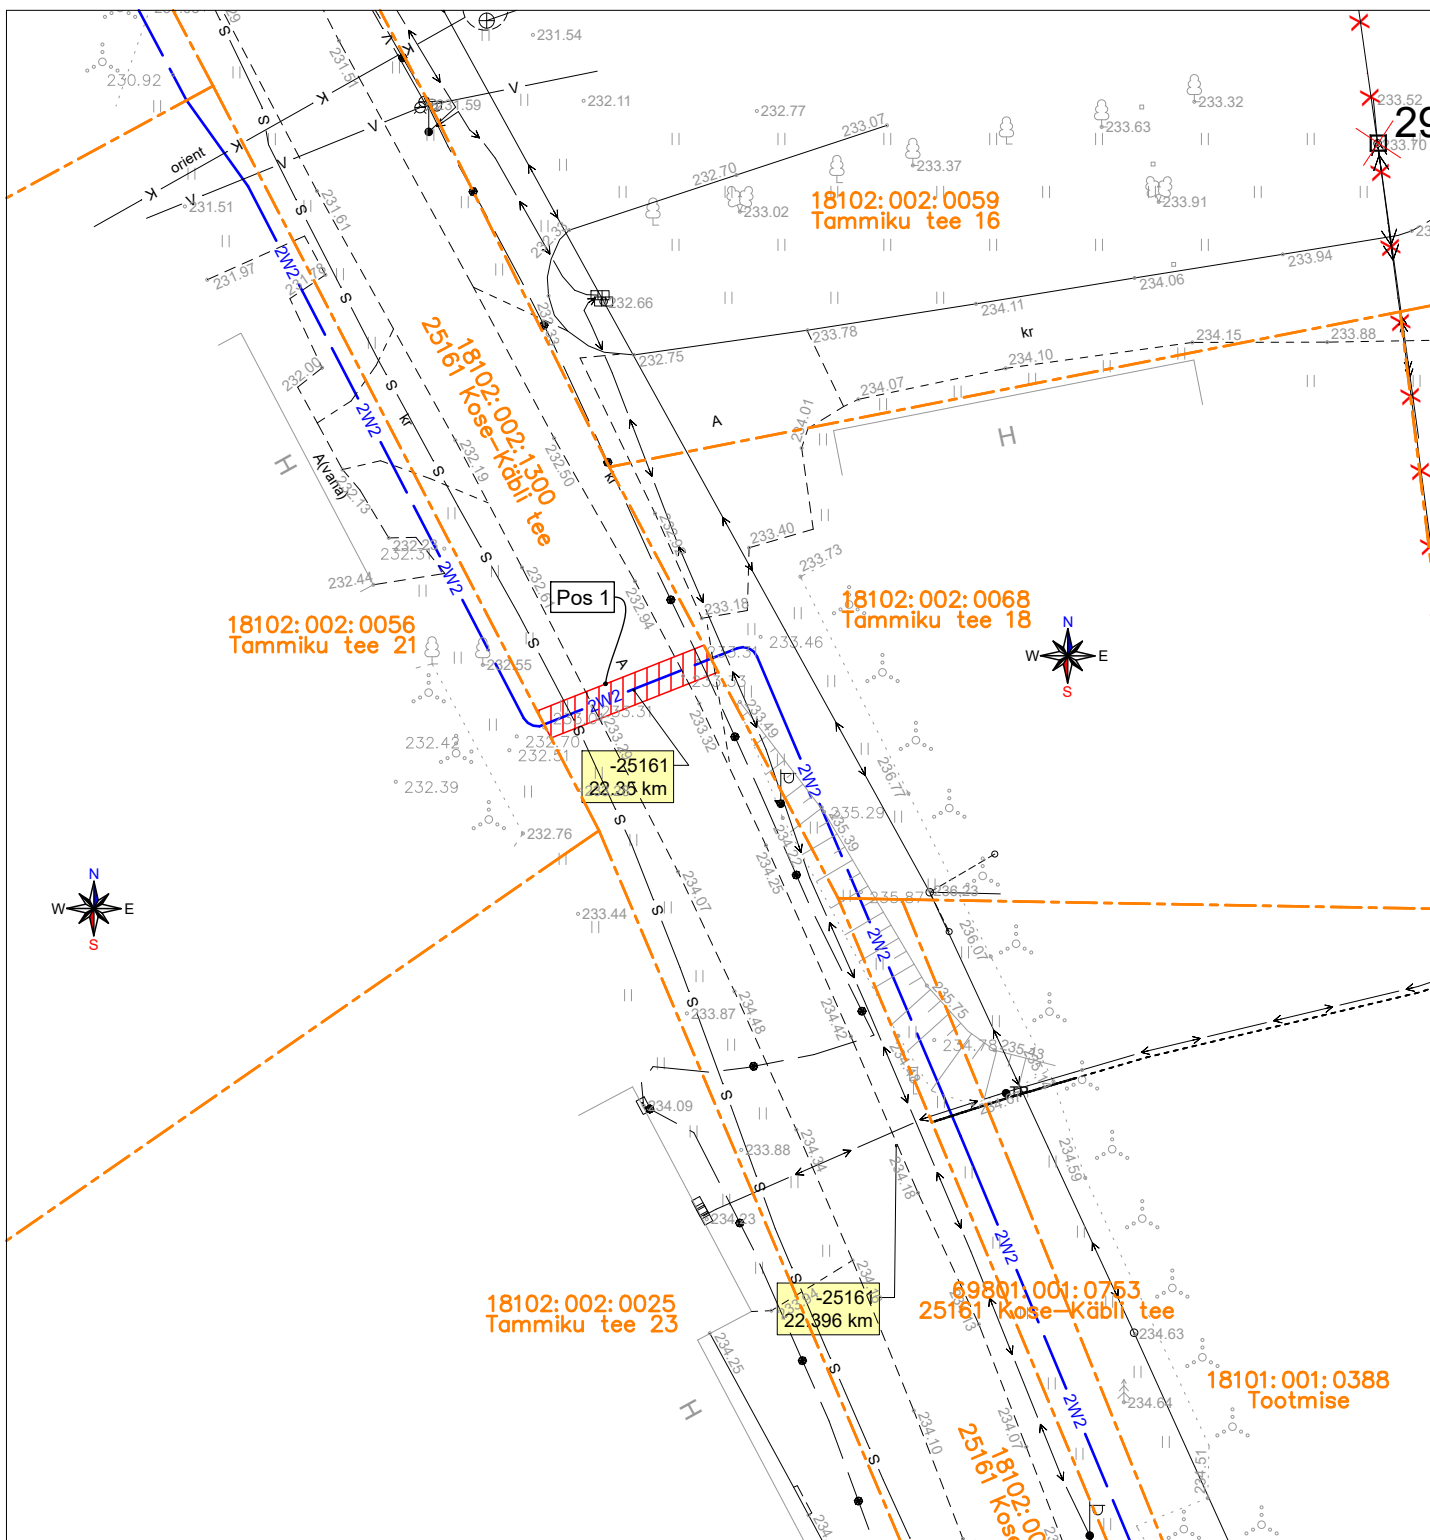

IKÕ seadmise ala



Katastriüksuste piirid




Projekteritud 10 kV maakaabel kaitsetorus (esimene nr kaablite arv)

Projekti nimetus / asukoht <b>Ruusmäe - Misso 10 kV fiidri rekonstrueerimine, Ruusmäe osa. Ruusmäe küla, Rõuge vald, Võru maakond.</b>			Töö nr <b>IP7142-K1</b>
Koostaja <b>A. Mee, tel. 511 9005</b>	Möötkava M 1: 500	Leht / formaat 4 / A4	Kuupäev 30.10.2024

# Isikliku kasutusõiguse seadmise plaan

IKÕ seadmise ala Pos nr (plaanil)	Kinnistu registriosa nr	Katastriüksuse tunnus, nimi ja sihtotstarve	IKÕ seadmise ala pindala ruutmeetrites m <sup>2</sup>
Pos 1	7686050	18102:002:1300 25161 Kose-Käbli tee transpordimaa	217

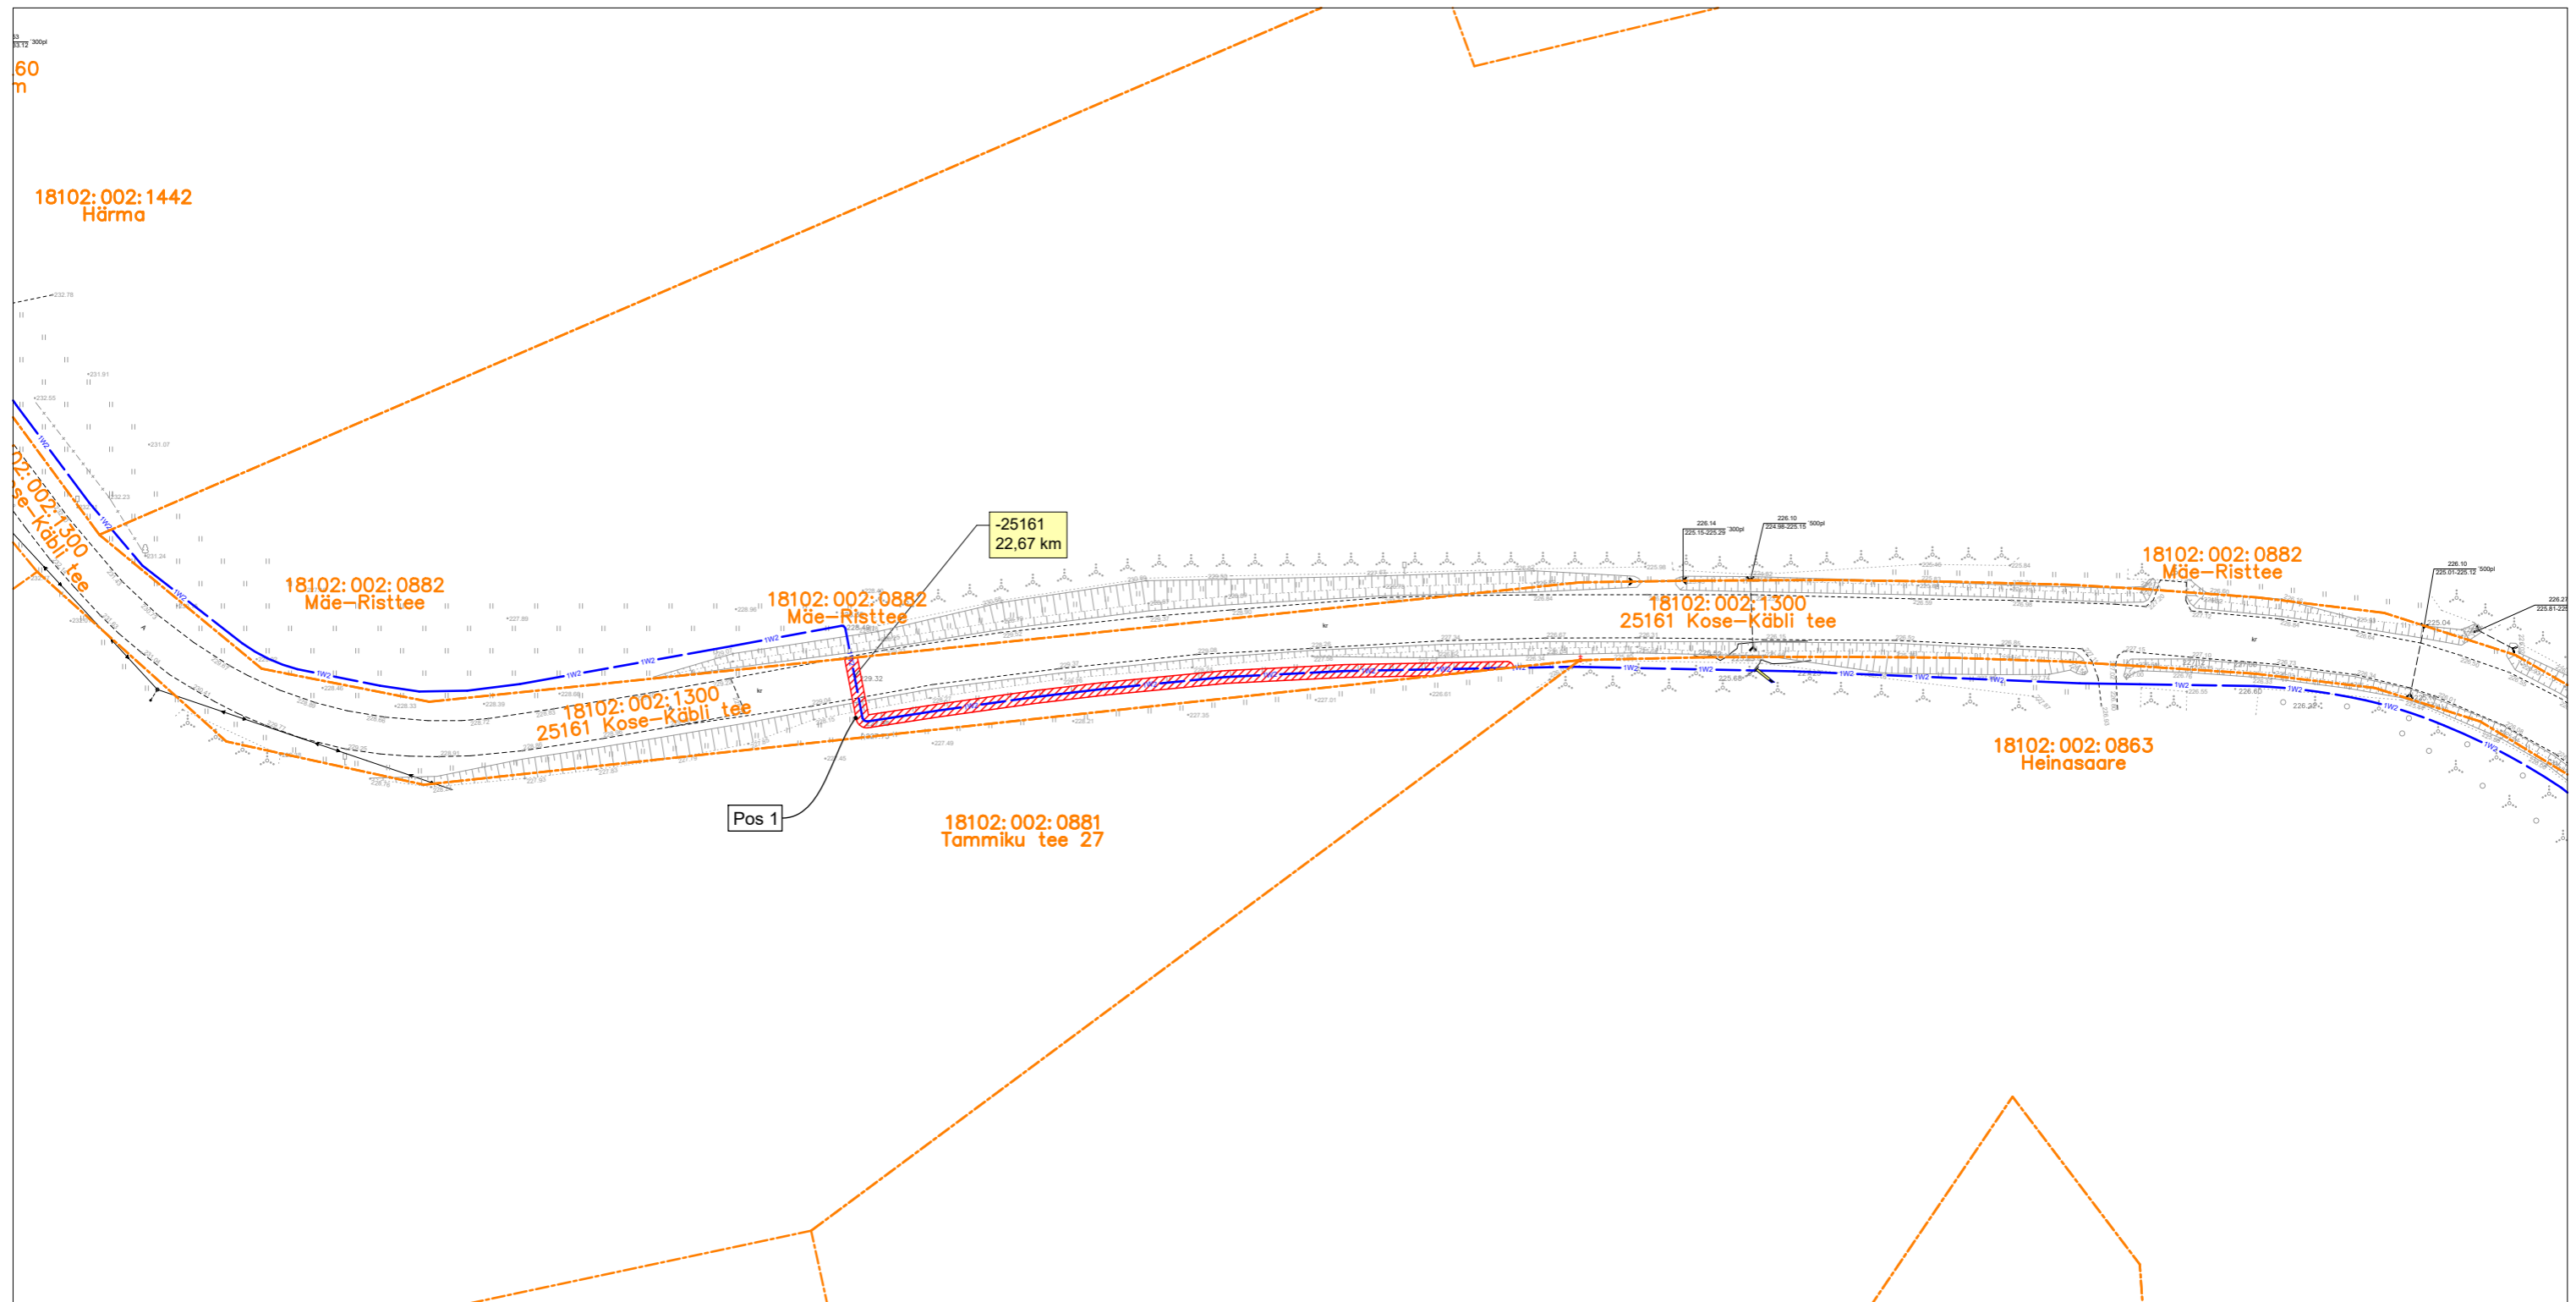

- IKÕ seadmise ala
- Katastriüksuste piirid
- 1W2  Projekteeritud 10 kV maakaabel kaitsetorus (esimene nr kaablite arv)

Projekti nimetus / asukoht <b>Ruusmäe - Misso 10 kV fiidri rekonstrueerimine, Ruusmäe osa. Ruusmäe küla, Rõuge vald, Võru maakond.</b>			Töö nr <b>IP7142-K1</b>
Koostaja <b>A. Mee, tel. 511 9005</b>	Möötkava M 1: 1000	Leht / formaat 5 / A3	Kuupäev 30.10.2024