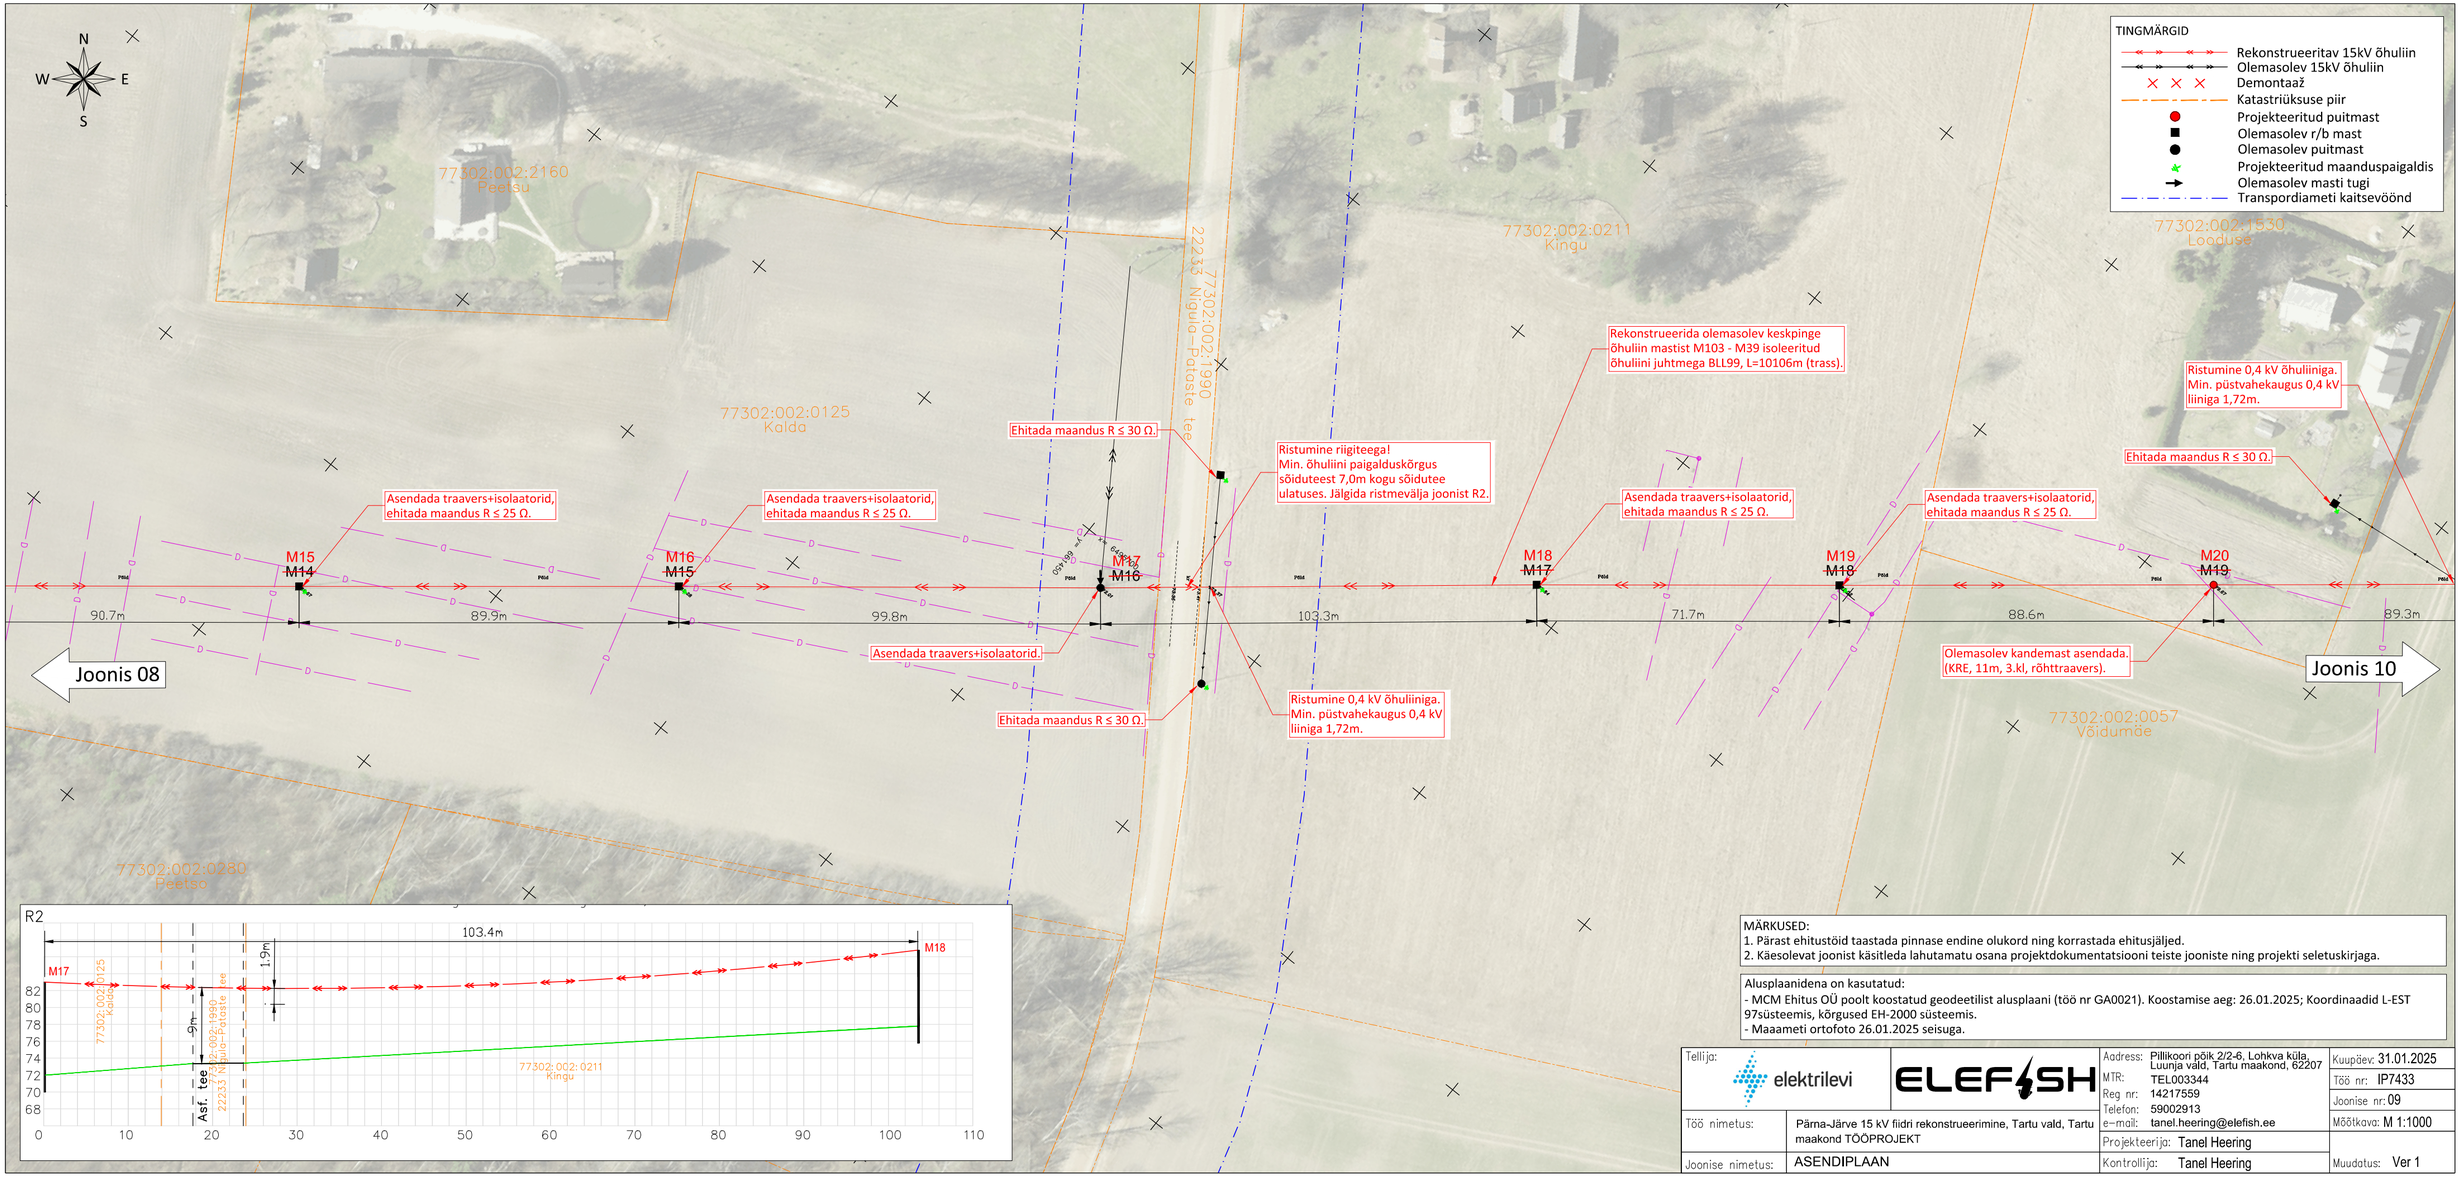

MÄRKUSED:
1. Pärast ehitustöid taastada pinnase endine olukord ning korrastada ehitusjäljed.
2. Käesolevat joonist käsitleda lahutamatu osana projektdokumentatsiooni teiste jooniste ning projekti seletuskirjaga.

Aluslaanidena on kasutatud:
- MCM Ehitus OÜ poolt koostatud geodeetilist alusplaani (töö nr GA0021). Koostamise aeg: 26.01.2025; Koordinaadid L-EST 97süsteemis, kõrgused EH-2000 süsteemis.
- Maaameti ortofoto 26.01.2025 seisuga.

Tellija:	elektrilevi	ELEFISH	Aadress: Pillikoori põik 2/2-6, Lohkva küla, Luunja vald, Tartu maakond, 62207 MTR: TEL003344 Reg nr: 14217559 Telefon: 59002913 e-mail: tanel.heering@elefish.ee	Kuupäev: 31.01.2025
Töö nimetus:	Pärna-Järve 15 kV fiidri rekonstrueerimine, Tartu vald, Tartu maakond TÖÖPROJEKT		Projekteerija: Tanel Heering	Töö nr: IP7433 Joonise nr: 09
Joonise nimetus:	ASENDIPLAAN		Kontrollija: Tanel Heering	Mõõtkava: M 1:1000 Muudatus: Ver 1