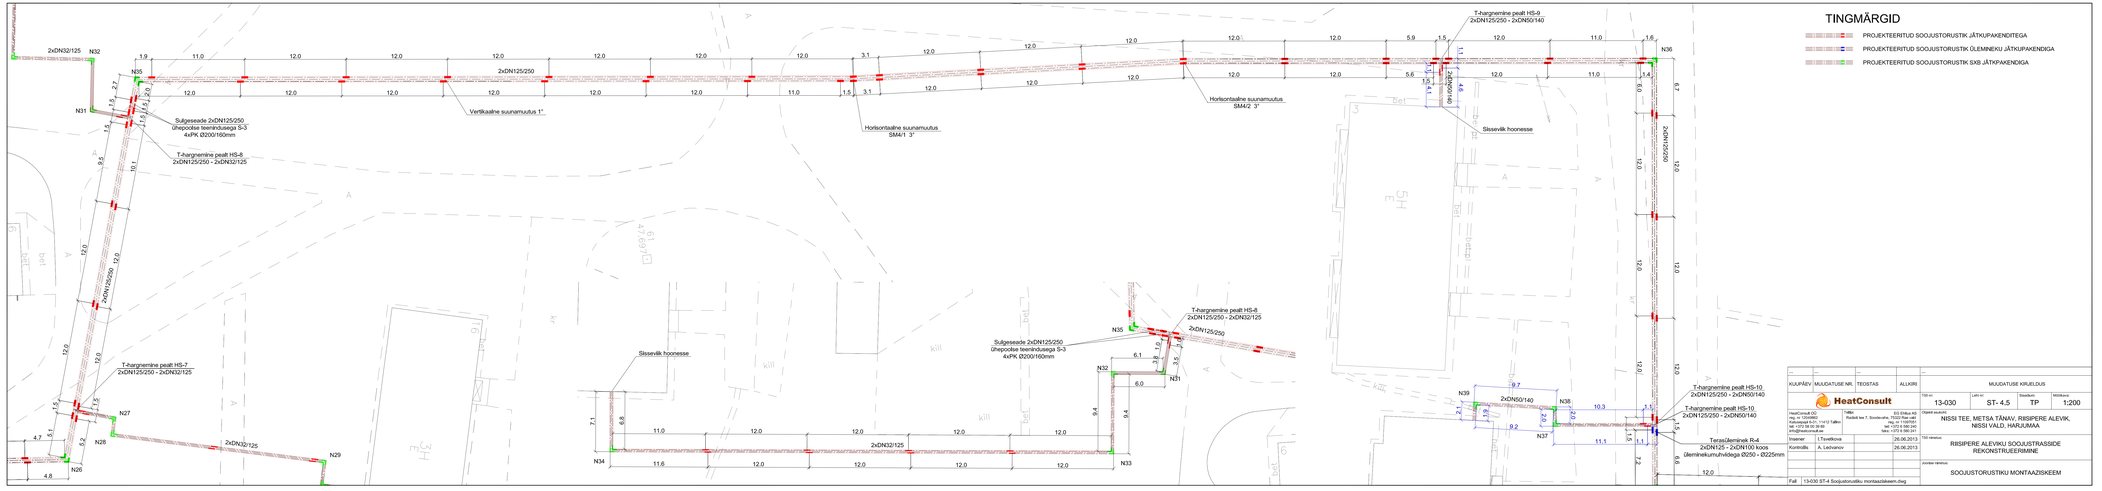
TINGMÄRGID
PROJEKTEERITUD SOOJUSTORUSTIK JÄTKUPAKENDITEGA
PROJEKTEERITUD SOOJUSTORUSTIK ÜLEMINEKU JÄTKUPAKENDIGA
PROJEKTEERITUD SOOJUSTORUSTIK SXB JÄTKPAKENDIGA
2xDN32/125
N32
N35
N31
2xDN125/250
Sulgeseade 2xDN125/250 ühepoolse teerindusega S-3 4xPK Ø200/160mm
T-hargnemine pealt HS-6 2xDN125/250 - 2xDN32/125
Vertikaalne suunamuutus 1°
Horisontaalne suunamuutus SM4/1 3°
Horisontaalne suunamuutus SM4/2 3°
T-hargnemine pealt HS-9 2xDN125/250 - 2xDN50/140
N36
Sissevälk hoonesse
T-hargnemine pealt HS-7 2xDN125/250 - 2xDN32/125
N27
N28
N26
N29
2xDN32/125
T-hargnemine pealt HS-8 2xDN125/250 - 2xDN32/125
N30
N32
N31
N34
N33
Sissevälk hoonesse
2xDN32/125
T-hargnemine pealt HS-10 2xDN125/250 - 2xDN50/140
N39
N38
N37
2xDN50/140
Terrasiläminek R-4 2xDN125 - 2xDN100 koos üleminekumuhvidega Ø250 - Ø225mm
KUUPÄEV
MUUDATUSE NR.
TEOSTAS
ALLKIRI
MUUDATUSE KIRJELDUS
HeatConsult
TGI nr.
13-030
Lehe nr.
ST- 4.5
Staadium
TP
Mõõtkava
1:200
HeatConsult OÜ
Reg. nr. 12249052
Kullamaa 6, 11412 Tallinn
tel. +372 6 595 240
info@heatconsult.ee
Insener
I.Tšerškova
26.06.2013
Kontrollis
A. Lechanov
26.06.2013
TÖÖ nimetus
NISSI TEE, METSA TÄNAV, RIISIPERE ALEVIK, NISSI VALD, HARJUMAA
RIISIPERE ALEVIKU SOOJUSTRASSIDE REKONSTRUEERIMINE
JOONISE NIMETUS
SOOJUSTORUSTIKU MONTAAZISKEEM
Fail
13-030 ST-4 Soojustorustiku montaažiskeem.dwg