



- TINGMÄRGID
- PROJEKTEERITUD SOOJUSTORUSTIK JÄTKUPAKENDITEGA
 - PROJEKTEERITUD SOOJUSTORUSTIK ÜLEMINEKU JÄTKUPAKENDIGA
 - PROJEKTEERITUD SOOJUSTORUSTIK SXB JÄTKUPAKENDIGA

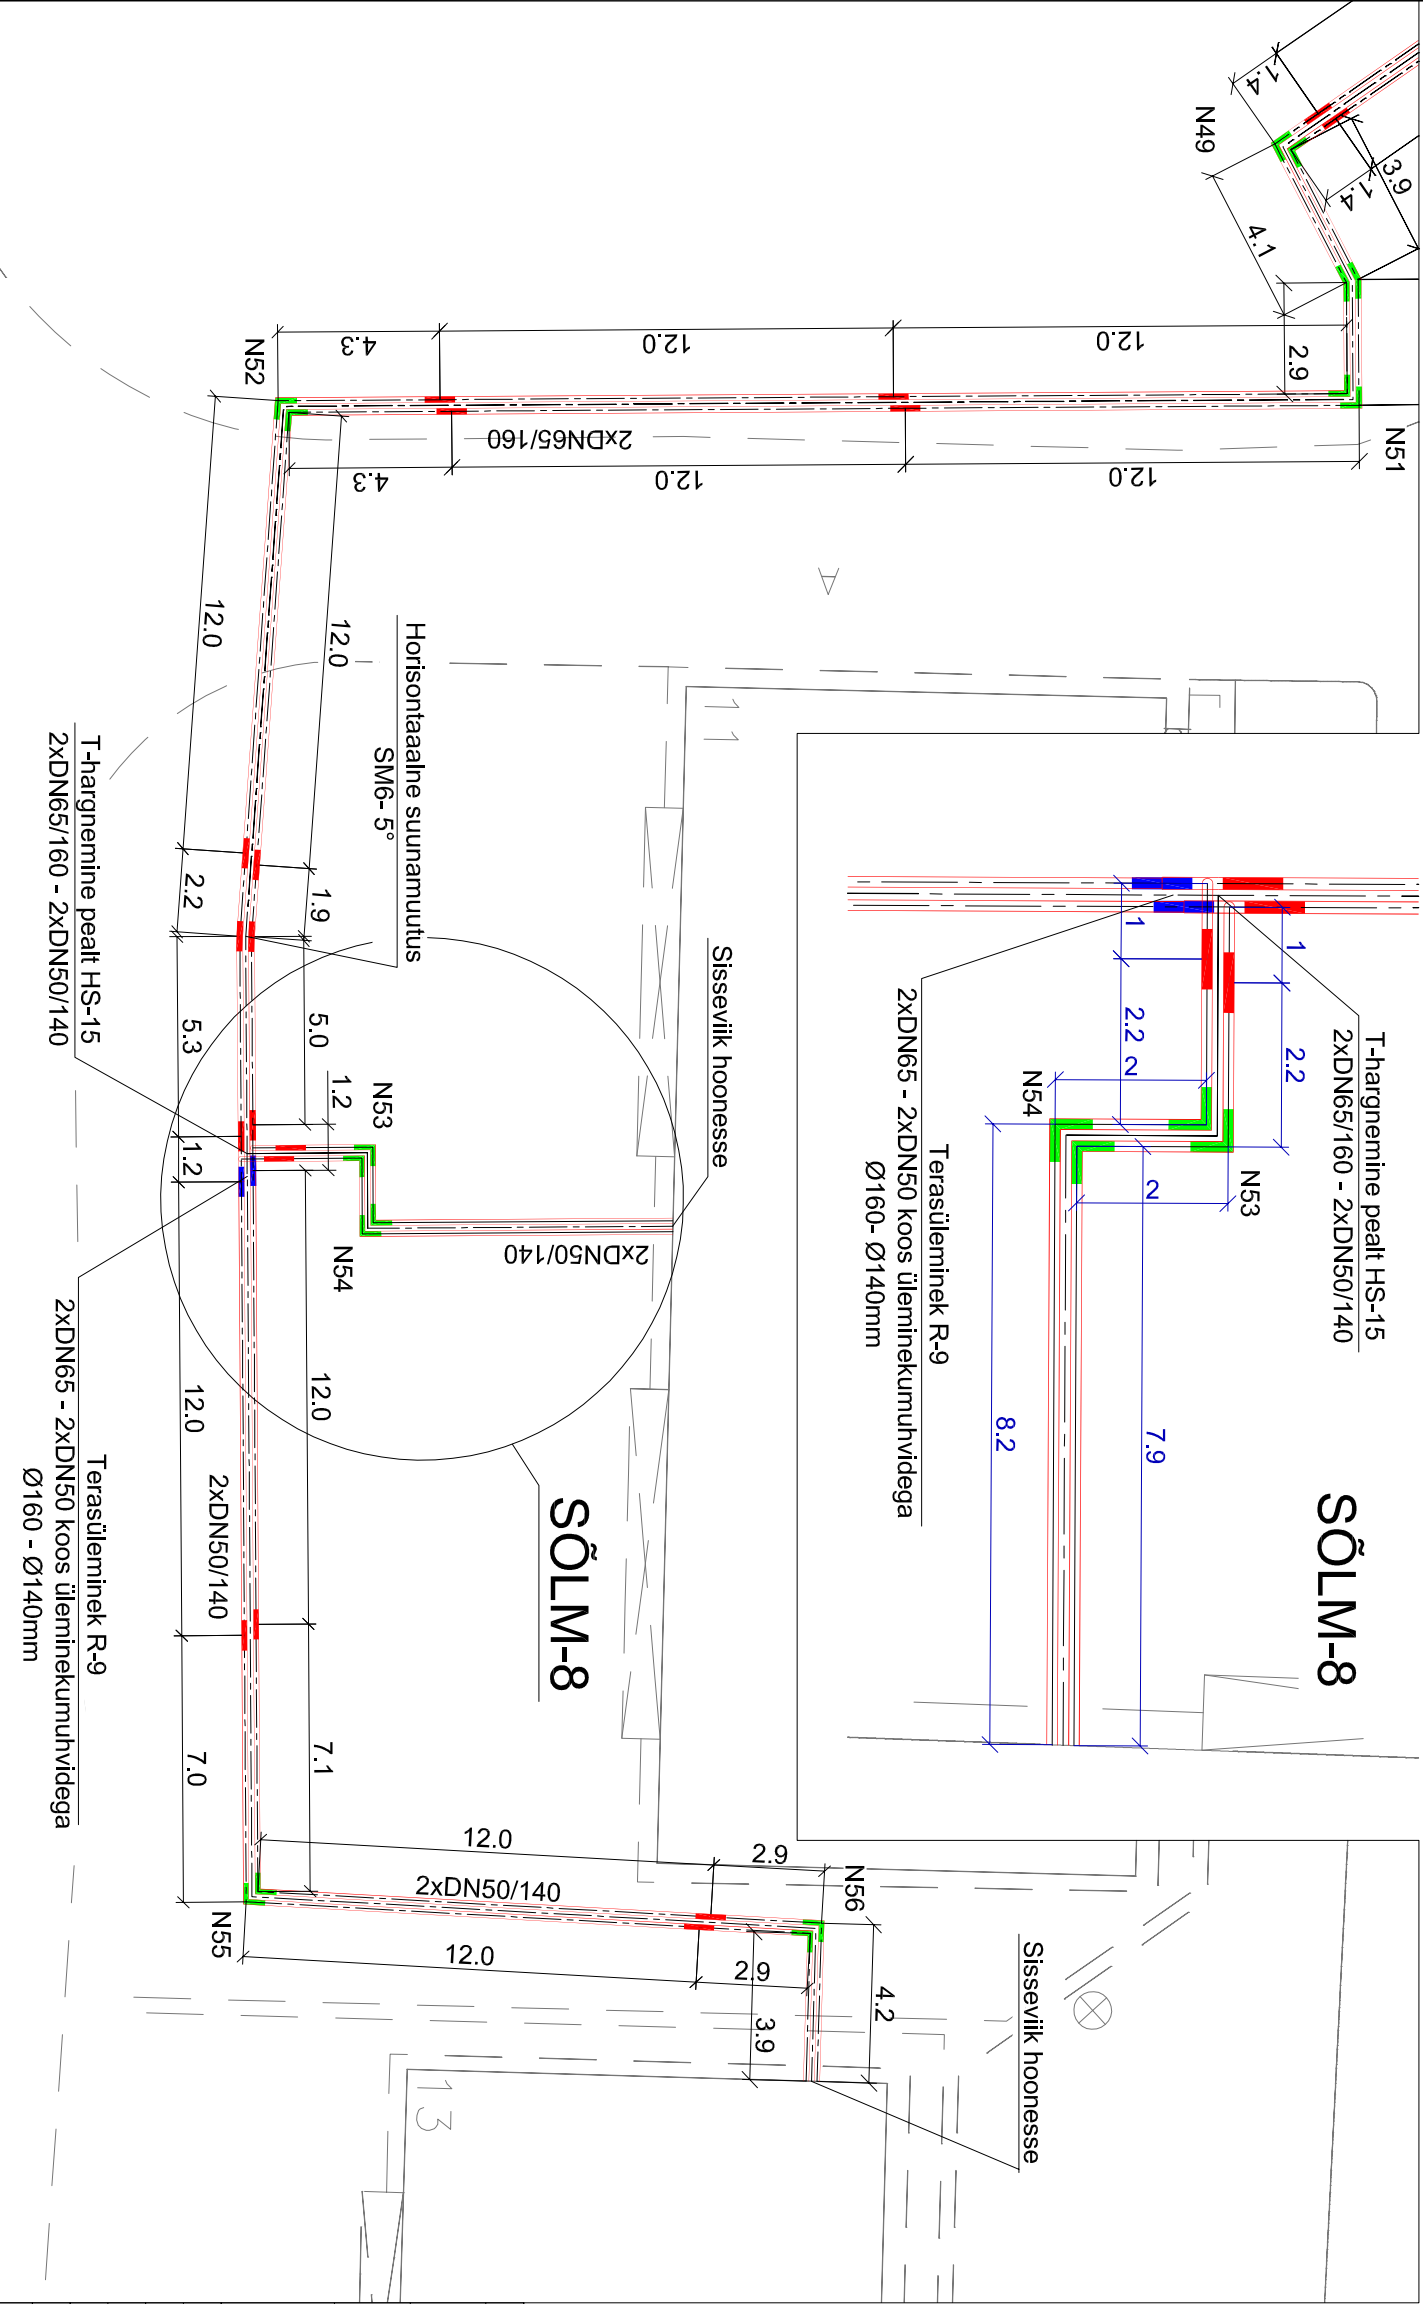

...
KUPÄEV	MUUDATUSE NR.	TEOSTAS	ALKIKI
			
HeatConsult OÜ		Tallinn	EG Ehitus AS
reg. nr 12049892, 141412 Tallinn		Raadi tee 7, Soodevahe, 75322 Rea vald	reg. nr 11091051
Käesoleva e-31, 141412 Tallinn		141412 Tallinn	141412 Tallinn
info@heatconsult.ee		info@heatconsult.ee	info@heatconsult.ee
Insener		1. Tsvetkova	26.06.2013
Kontrollis		A. Ledyanov	26.06.2013
Fail		13-030 ST-4 Soojustorustiku montaažiskeem.dwg	

...
MUUDATUSE KIRJELDUS			
Töö nr:	Leht nr:	Stadium:	Modifikatsioon:
13-030	ST-4.7	TP	1:200
Opleti asukoht: NISSI TEE, METSA TÄNAV, RIISPERE ALEVIK, NISSI VALD, HARJUMAA			
Töö nimetus: RIISPERE ALEVIKU SOOJUSTRASSIDE REKONSTRUEERIMINE			
Joonise nimetus: SOOJUSTORUSTIKU MONTAAŽISKEEM			