T-HARU PEALT HS-1
2xDN150/280 - 2xDN65/160

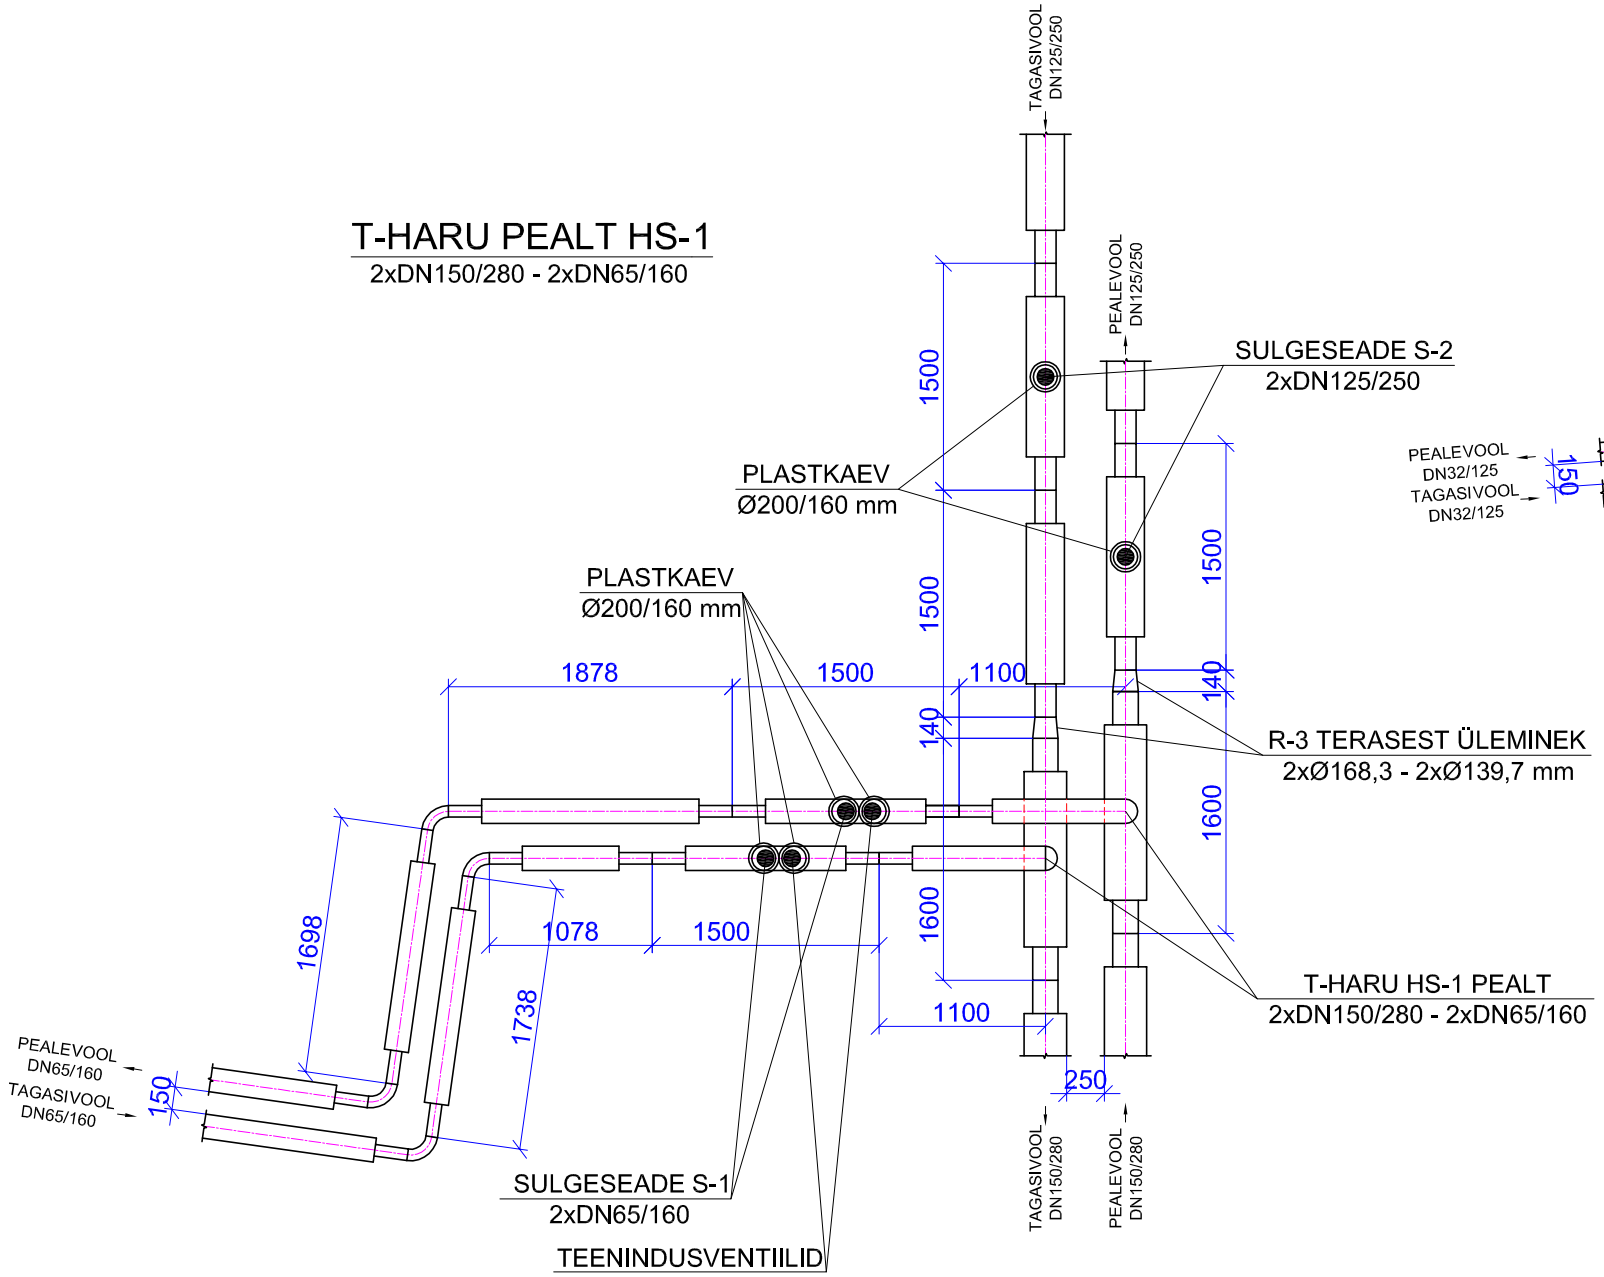

T-HARU PEALT HS-3
2xDN50/140 - 2xDN32/125

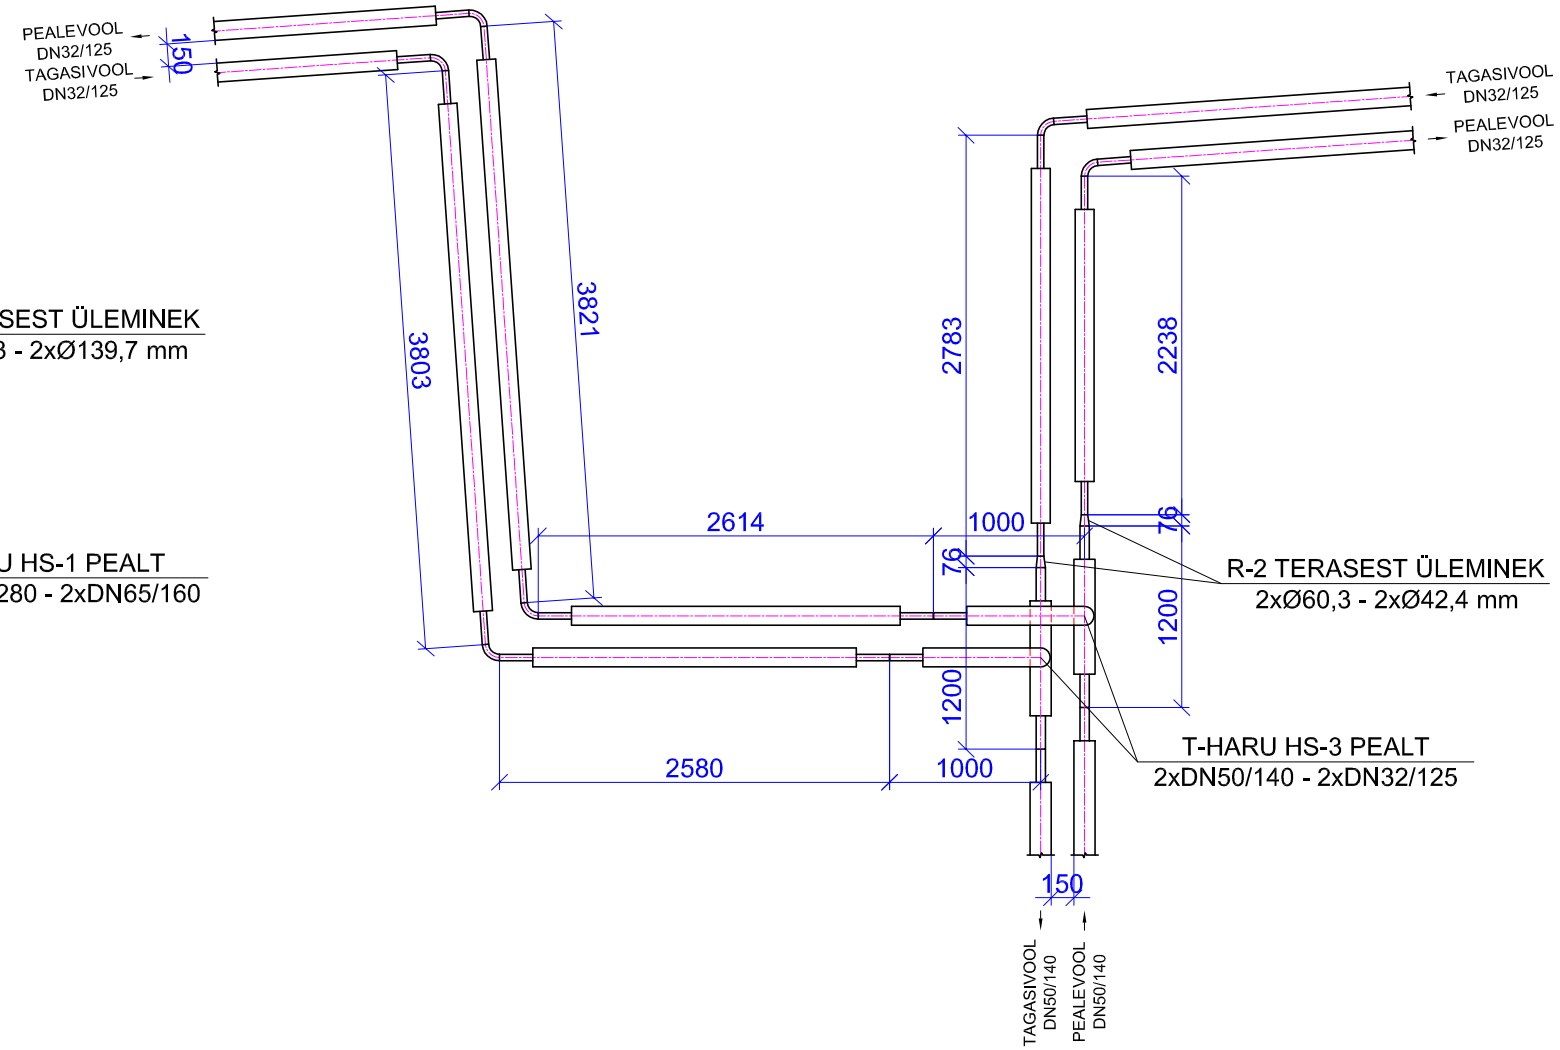

...	...	...		...
KUUPÄEV	MUUDATUSE NR.	TEOSTAS	ALLKIRI	MUUDATUSE KIRJELDUS

HeatConsult

Töö nr:	Leht nr:	Staadium:	Mõõtkava:
13-030	ST-7.1	TP	1:50

HeatConsult OÜ
reg. nr 12049862
Katusepapi 6-31, 11412 Tallinn
tel: +372 58 00 39 89
info@heatconsult.ee

Tellija: EG Ehitus AS
Radisti tee 7, Soodevahe, 75322 Rae vald
reg. nr 11097051
tel: +372 6 580 240
faks: +372 6 580 241

Objekti asukoht:
NISSI TEE, METSA TÄNAV, RIISIPERE ALEVIK, NISSI VALD, HARJUMAA

Insener	V. Kislenkova		27.06.2013
Kontrollis	A. Ledvanov		27.06.2013
Fail	13-030 ST-7 Hargnemissolmed.dwg		

Töö nimetus:
RIISIPERE ALEVIKU SOOJUSTRASSIDE REKONSTRUEERIMINE

Joonise nimetus:
HARGNEMISSÕLMEDE SKEEMID