




SISSEVIİK TÕUSUPÕLVEGA

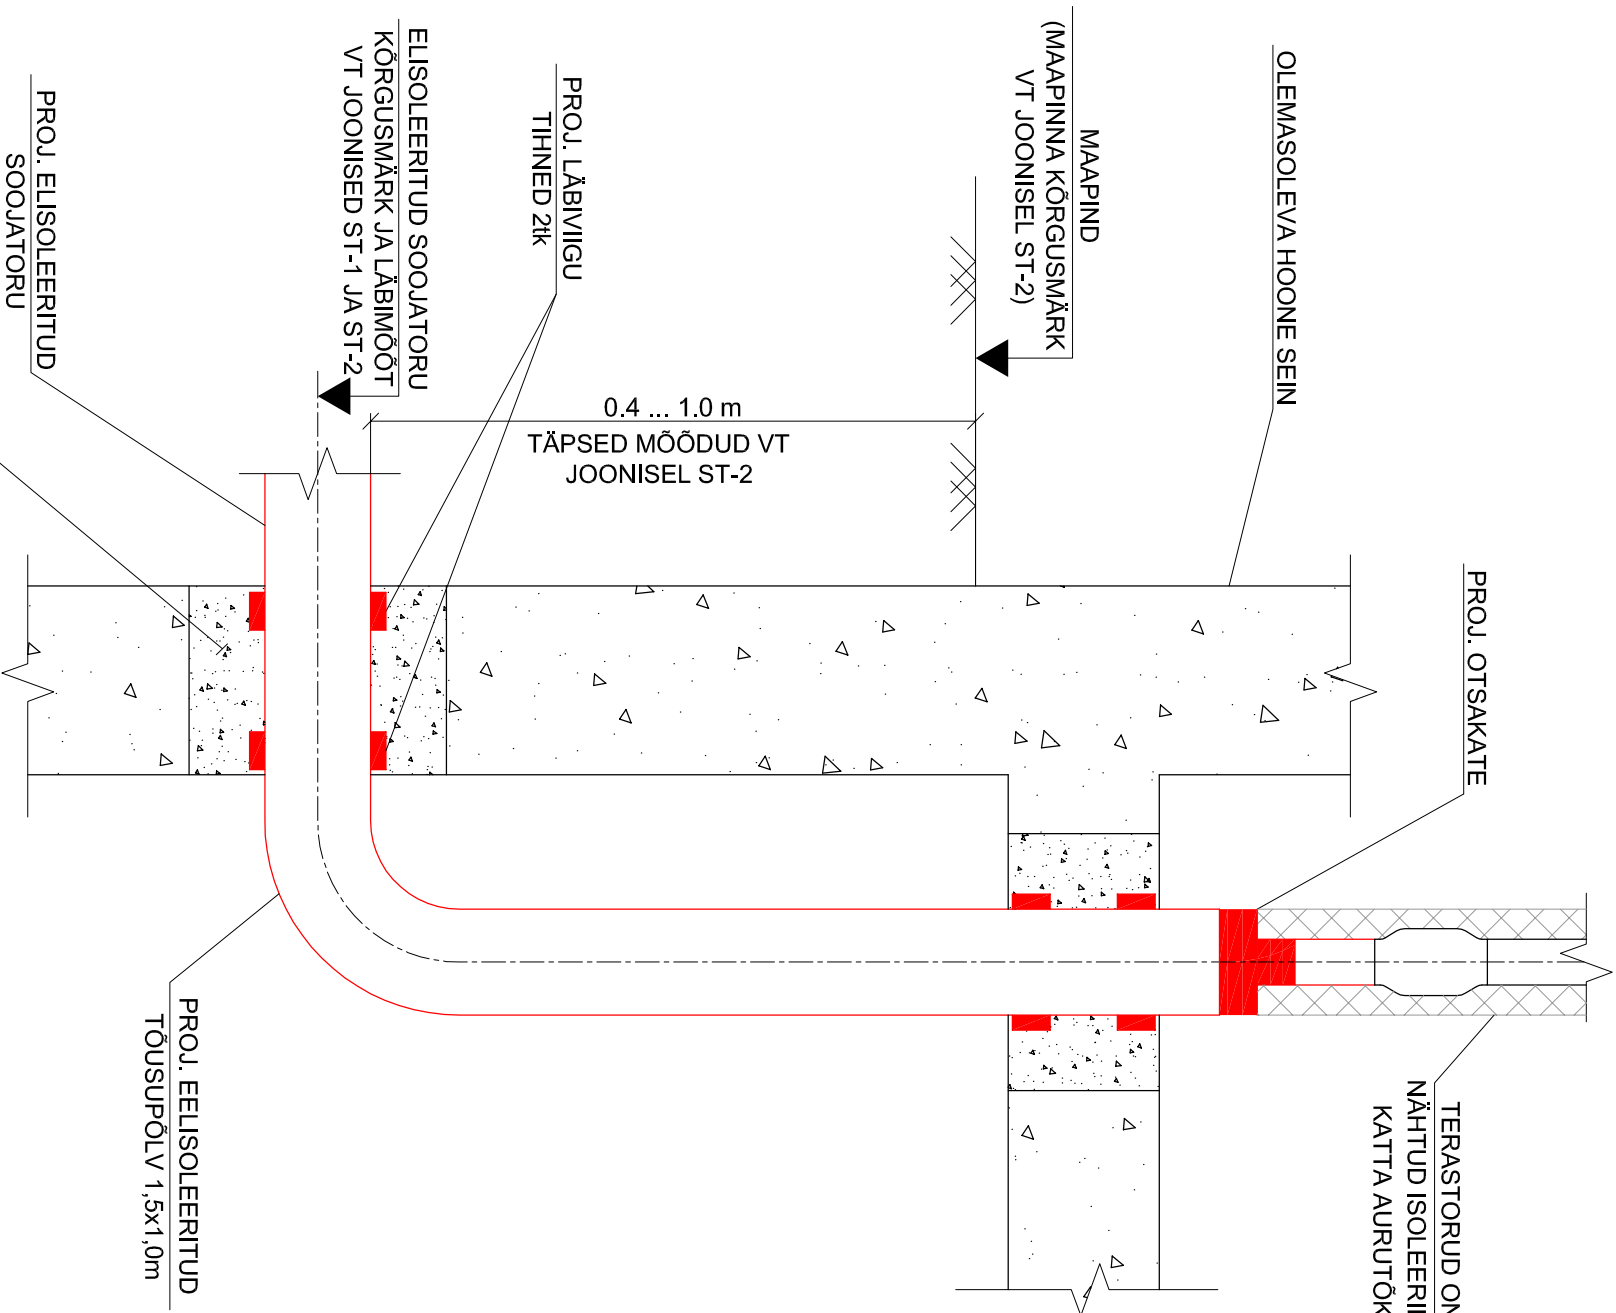

SISSEVIİK OTSE

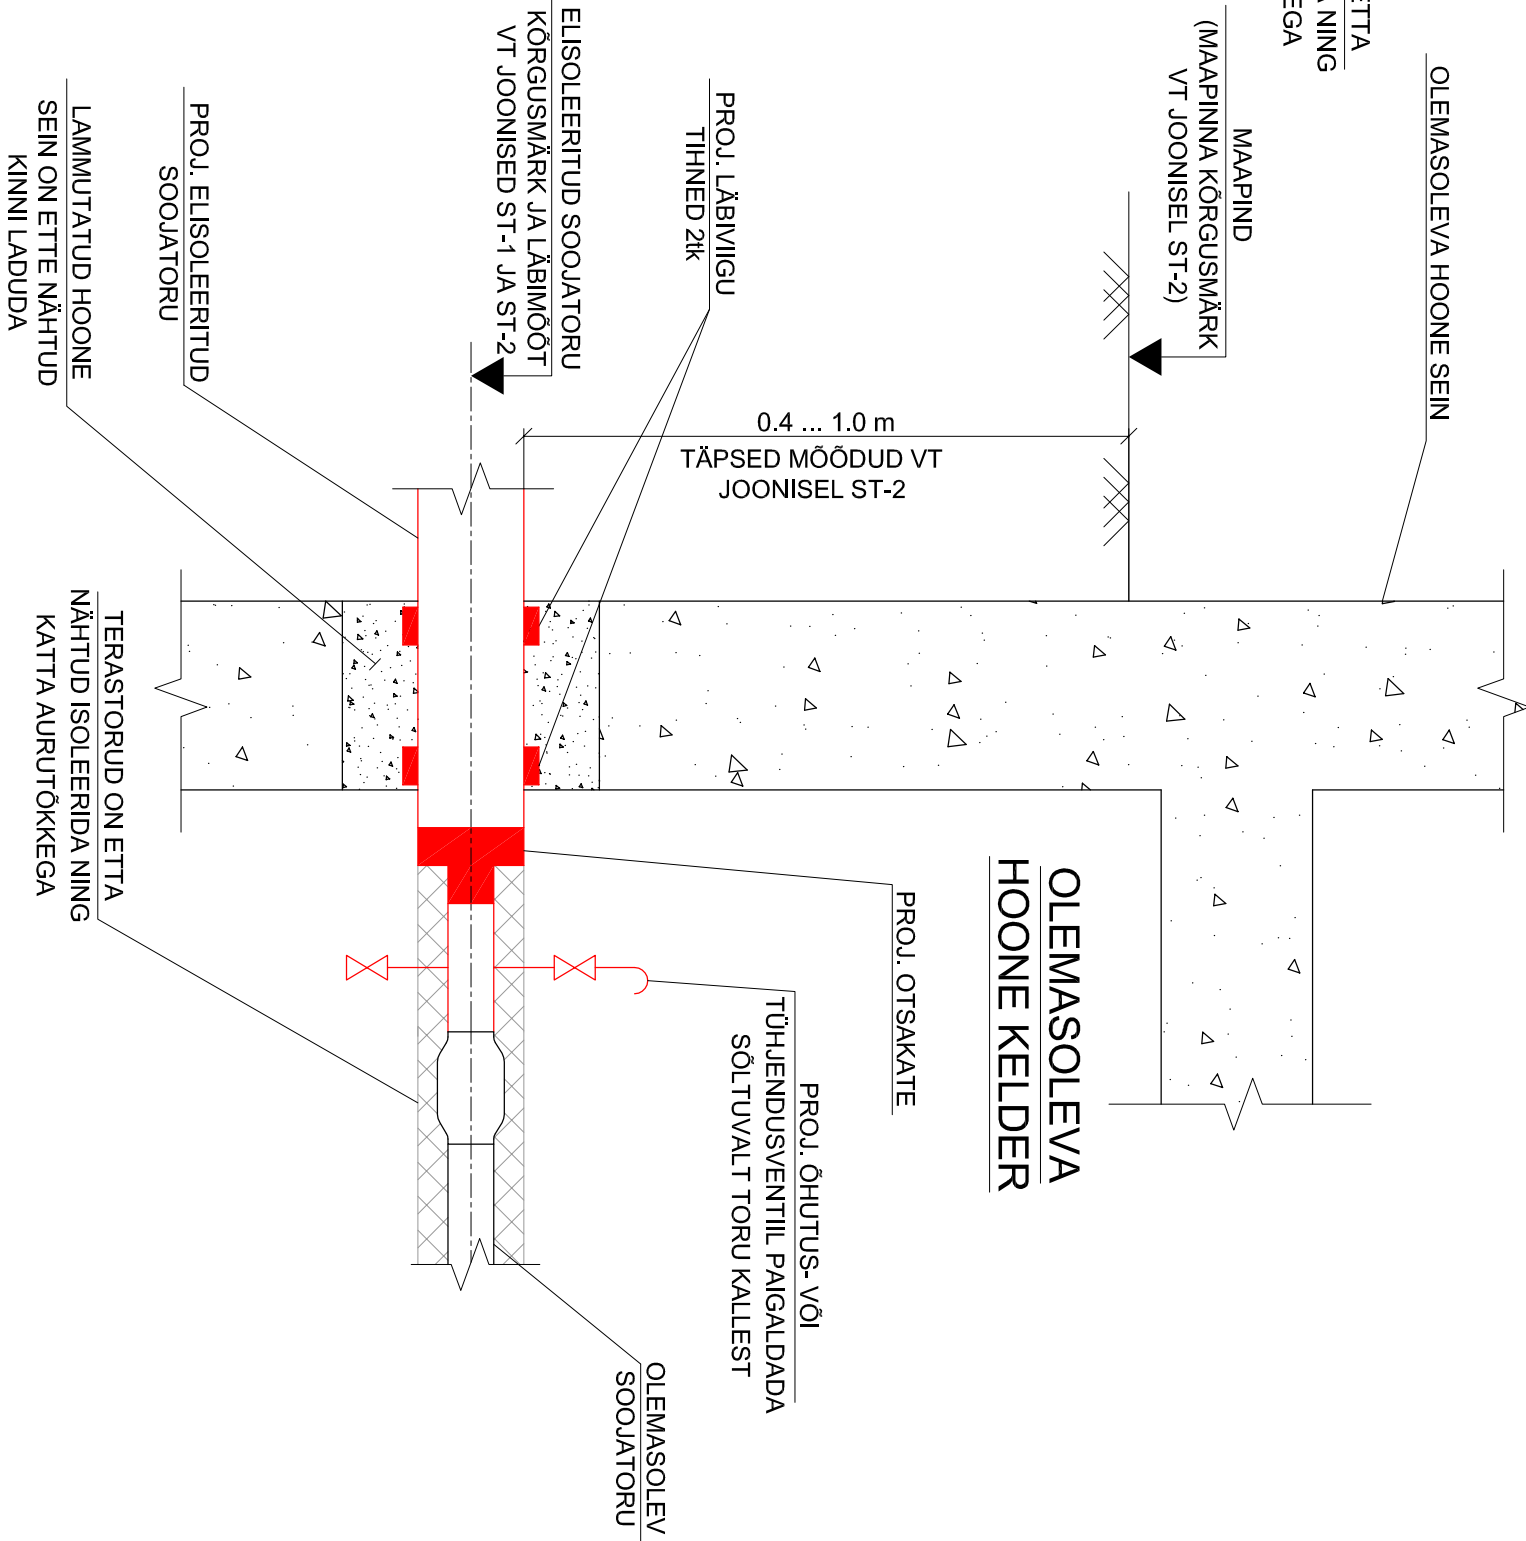

<div>HeatConsult</div>	KUPÄEV	MUUDATUSE NR.	TEOSTAS	ALKIRI	MUUDATUSE KIRJELDUS						
					Töö nr:	13-030	Lehti nr:	ST-8	Staadium:	TP	Möödkava:
					Objekti asukoht:						
					NISSI TEE, METSA TÄNAV, RIISPERE ALEVIK, NISSI VALD, HARJUMAA						
					HeatConsult OÜ reg. nr 12049882 Käikepaari 6-31, 11412 Tallinn tel: +372 58 00 39 89 info@heatconsult.ee						
Insener	V. Kislenkova			27.06.2013	Töö nimetus:	RIISPERE ALEVIKU SOOJUSSTRASSIDE REKONSTRUEERIMINE					
Kontrollis	A. Ledvanov			27.06.2013	Joonise nimetus:	SOOJUSORUSTIKU SISSEVIIGU TÕUPLAHENDUS					
Fail	13-030 ST-8 Sisseviigu põhiskeem.dwg										