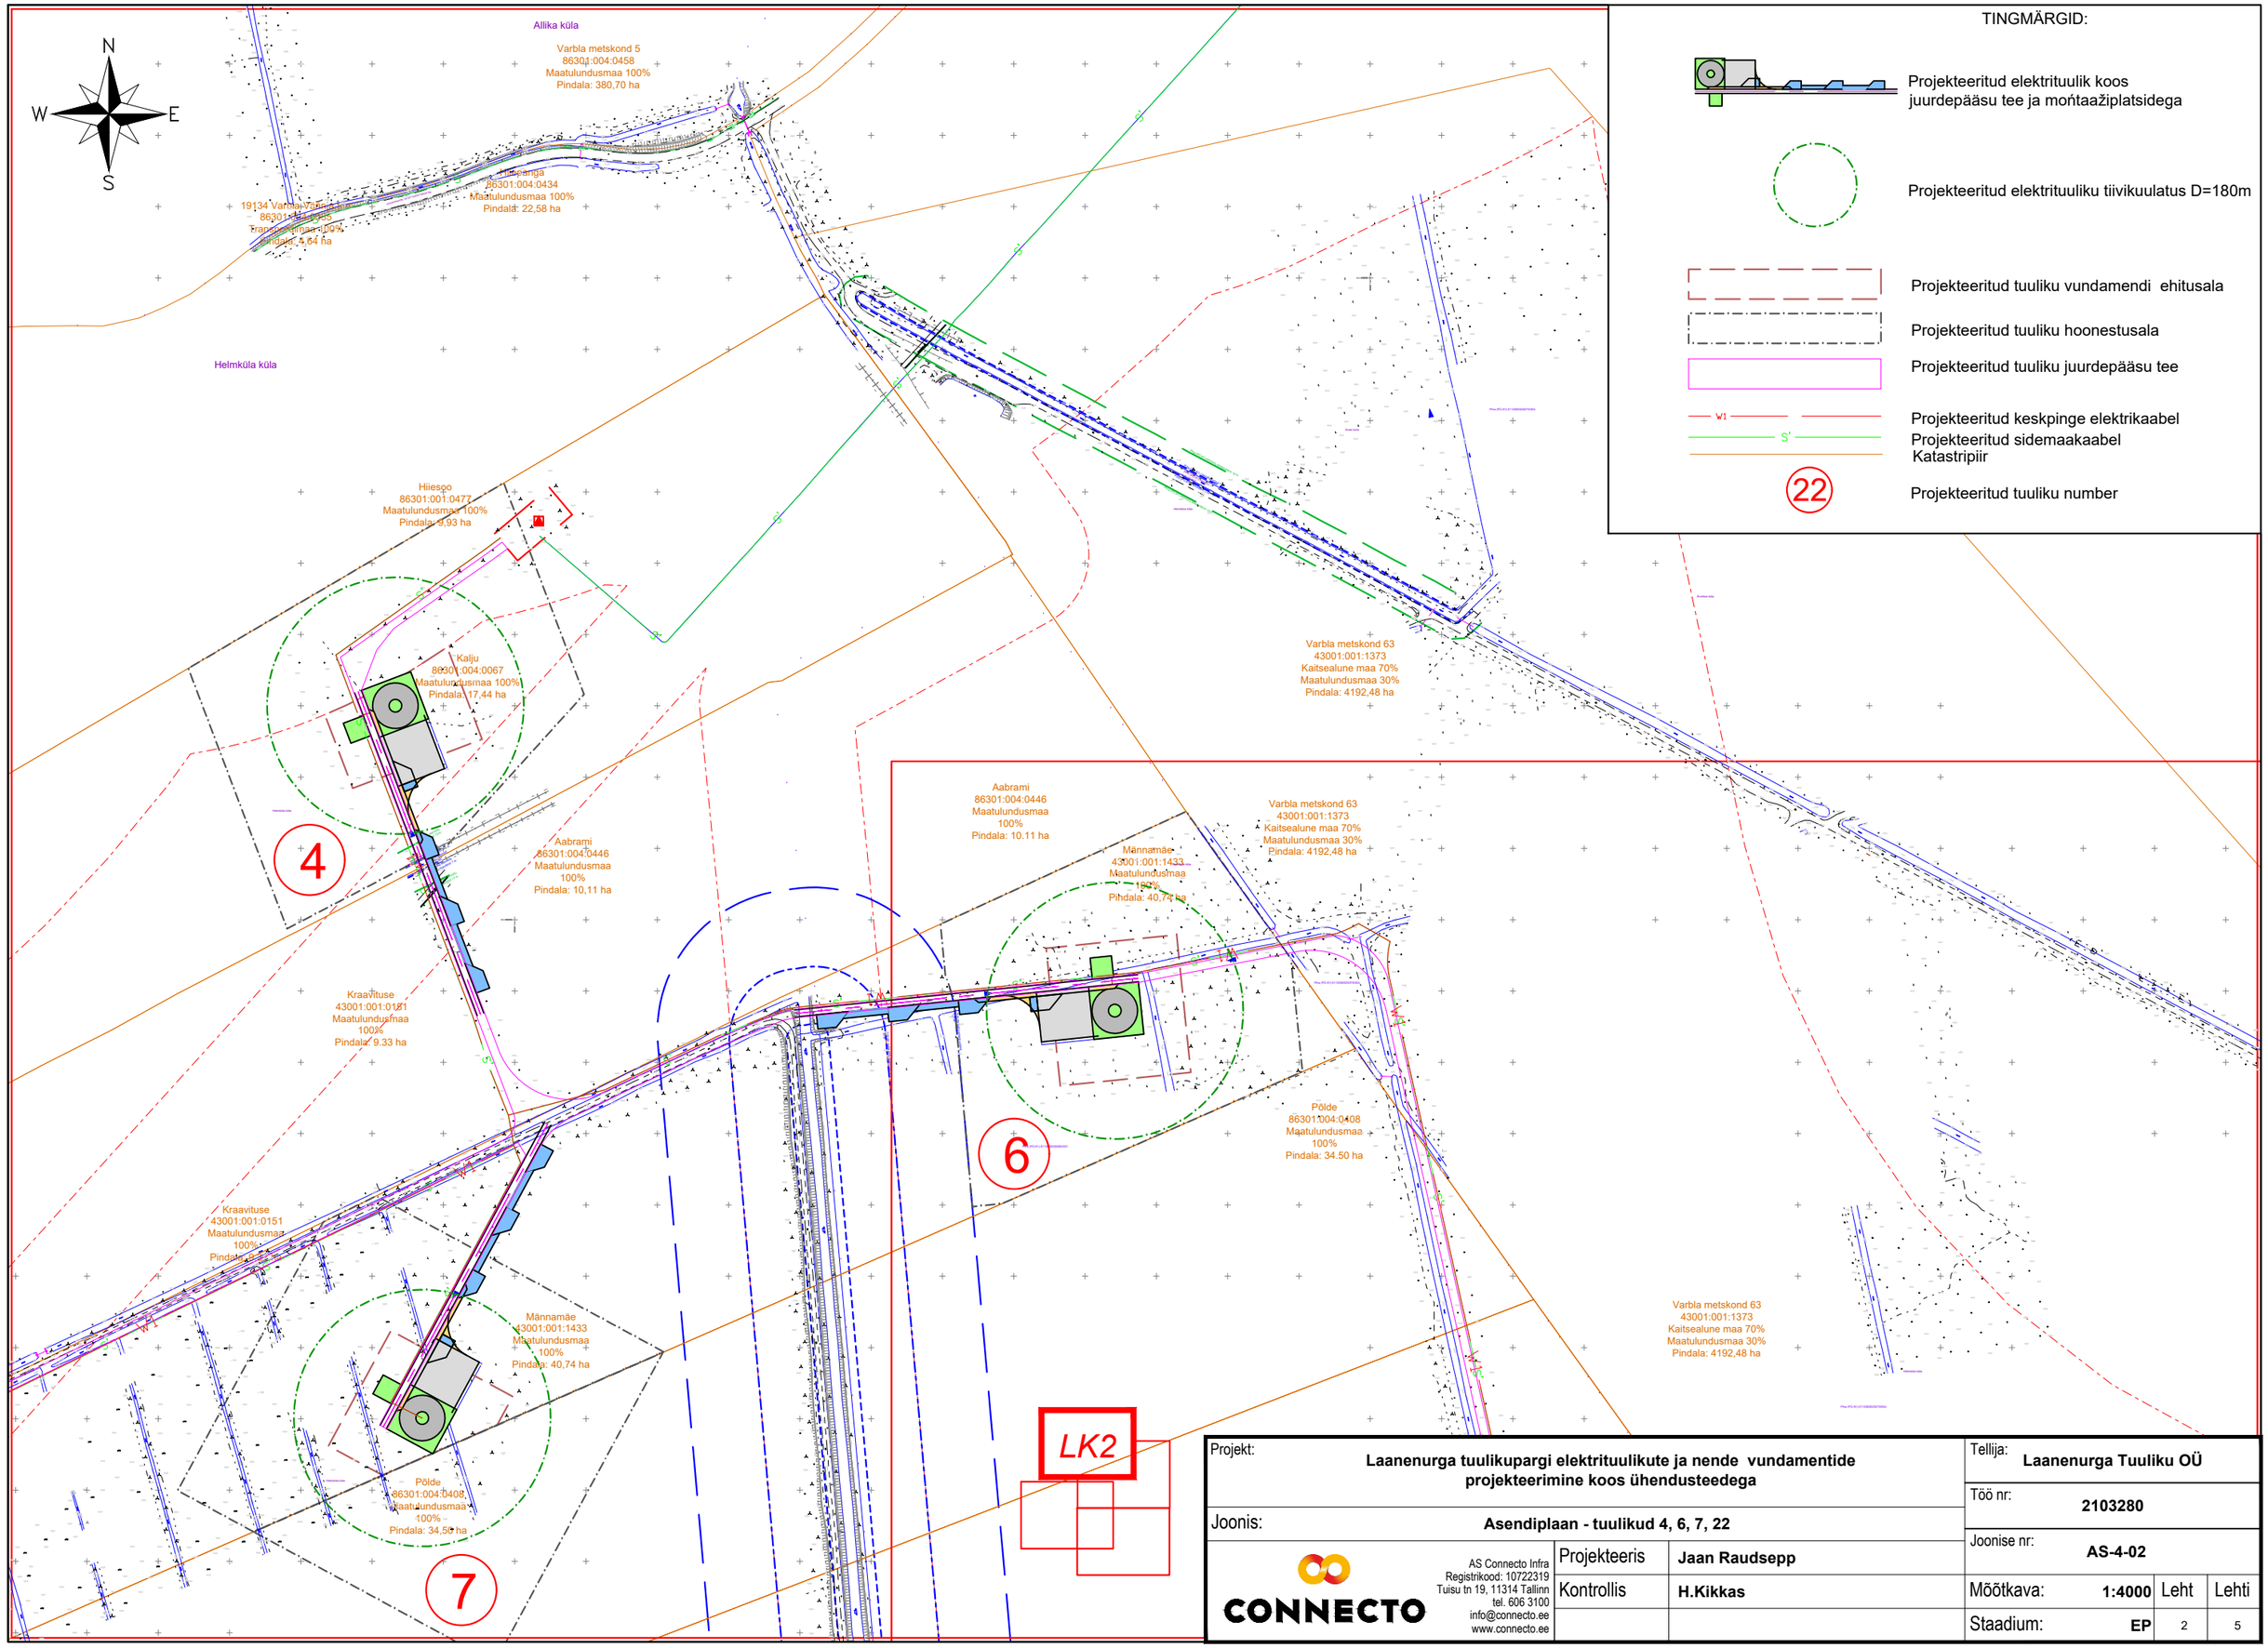

TINGMÄRGID:

- Projekteeritud elektrituulik koos juurdepääsu tee ja mońtaažiplatsidega
- Projekteeritud elektrituuliku tiivikuulatus D=180m
- Projekteeritud tuuliku vundamendi ehitusala
- Projekteeritud tuuliku hoonestusala
- Projekteeritud tuuliku juurdepääsu tee
- W1 — Projekteeritud keskpinge elektrikaabel
- S' — Projekteeritud sidemaakaabel
- Katastripiir
- 22 — Projekteeritud tuuliku number

Projekt:	Laanenurga tuulikupargi elektrituulikute ja nende vundamentide projekteerimine koos ühendusteedega	Tellija:	Laanenurga Tuuliku OÜ
		Töö nr:	2103280
Joonis:	Asendiplaan - tuulikud 4, 6, 7, 22	Joonise nr:	AS-4-02
CONNECTO	AS Connecto Infra Registrikood: 10722319 Tuisu tn 19, 11314 Tallinn tel. 606 3100 info@connecto.ee www.connecto.ee	Projekteeris: Jaan Raudsepp	
		Kontrollis: H.Kikkas	
		Mõõtkava: 1:4000	Leht: 2 / Lehti: 5
		Staadium: EP	