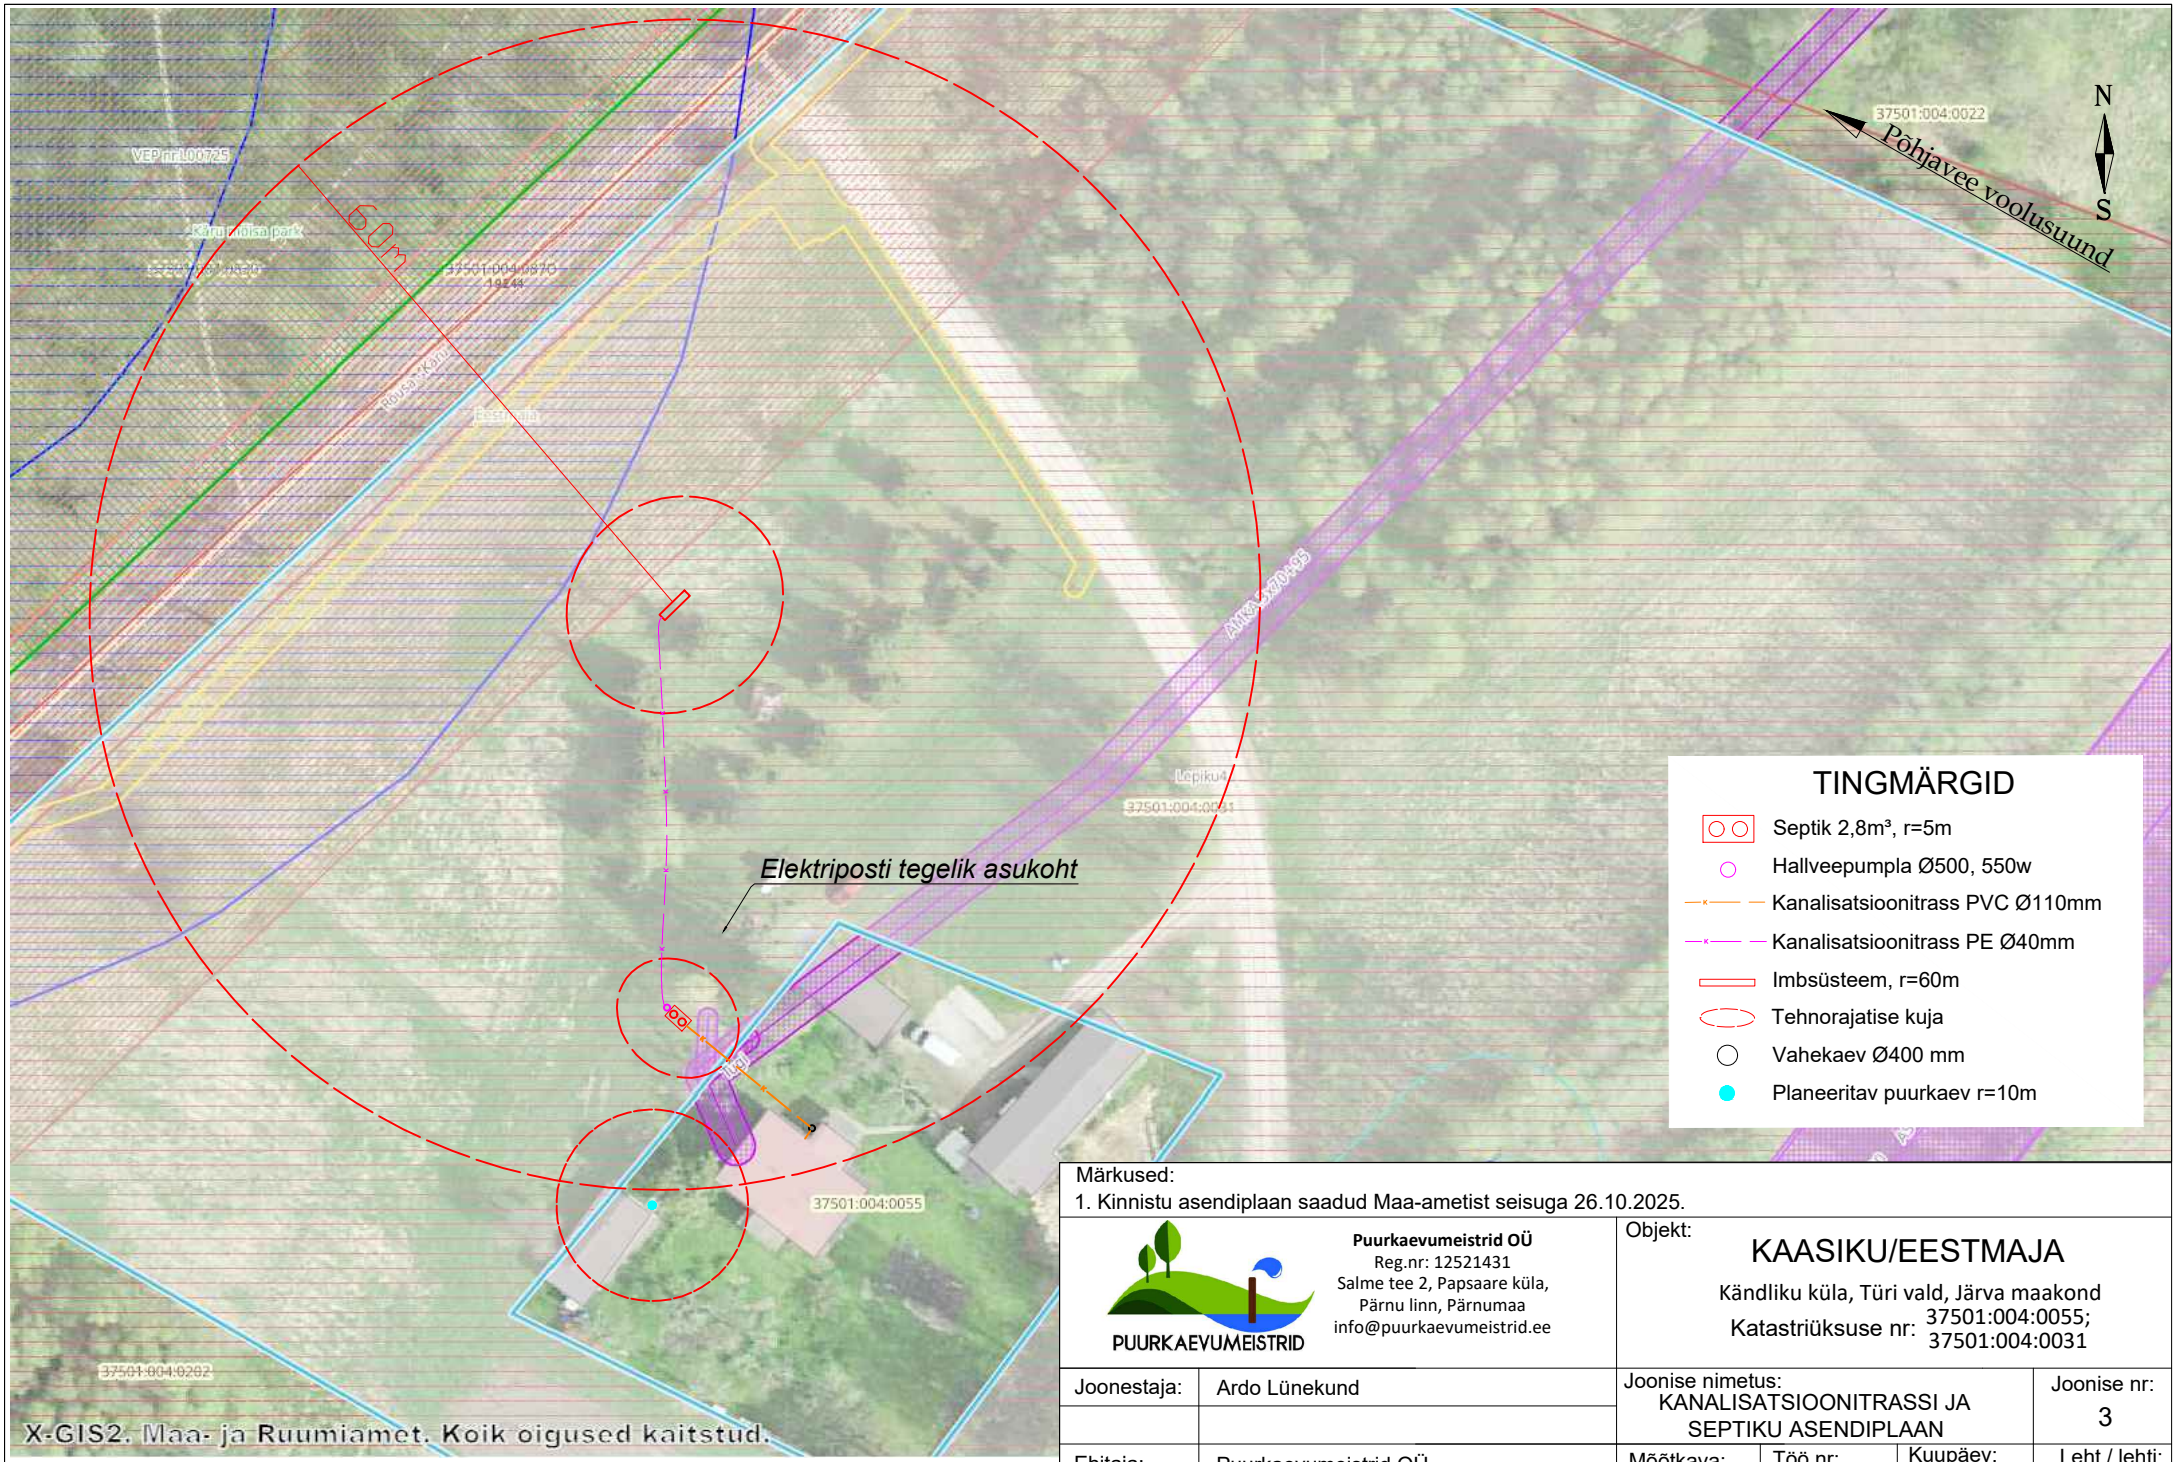

Märkused:
1. Kinnistu asendiplaan saadud Maa-ametist seisuga 26.10.2025.

PUURKAEVUMEISTRID

Puurkaevumeistrid OÜ
Reg.nr: 12521431
Salme tee 2, Papsaare küla,
Pärnu linn, Pärnumaa
info@puurkaevumeistrid.ee

Objekt:

KAASIKU/EESTMAJA

Kändliku küla, Türi vald, Järva maakond

Katastriüksuse nr: 37501:004:0055; 37501:004:0031

Joonestaja:	Ardo Lünekund	Joonise nimetus: KANALISATSIOONITRASSI JA SEPTIKU ASENDIPLAAN			Joonise nr: 3
Ehitaja:	Puurkaevumeistrid OÜ	Mõõtkava: 1:500	Töö nr: 184	Kuupäev: 26.10.2025	Leht / lehti: 1 / 1
Tellija:	Tiit Kaasik				