Riigitee 22194 Külitse järve tee valgustusmastide poole valiku eskiis, joonis 1
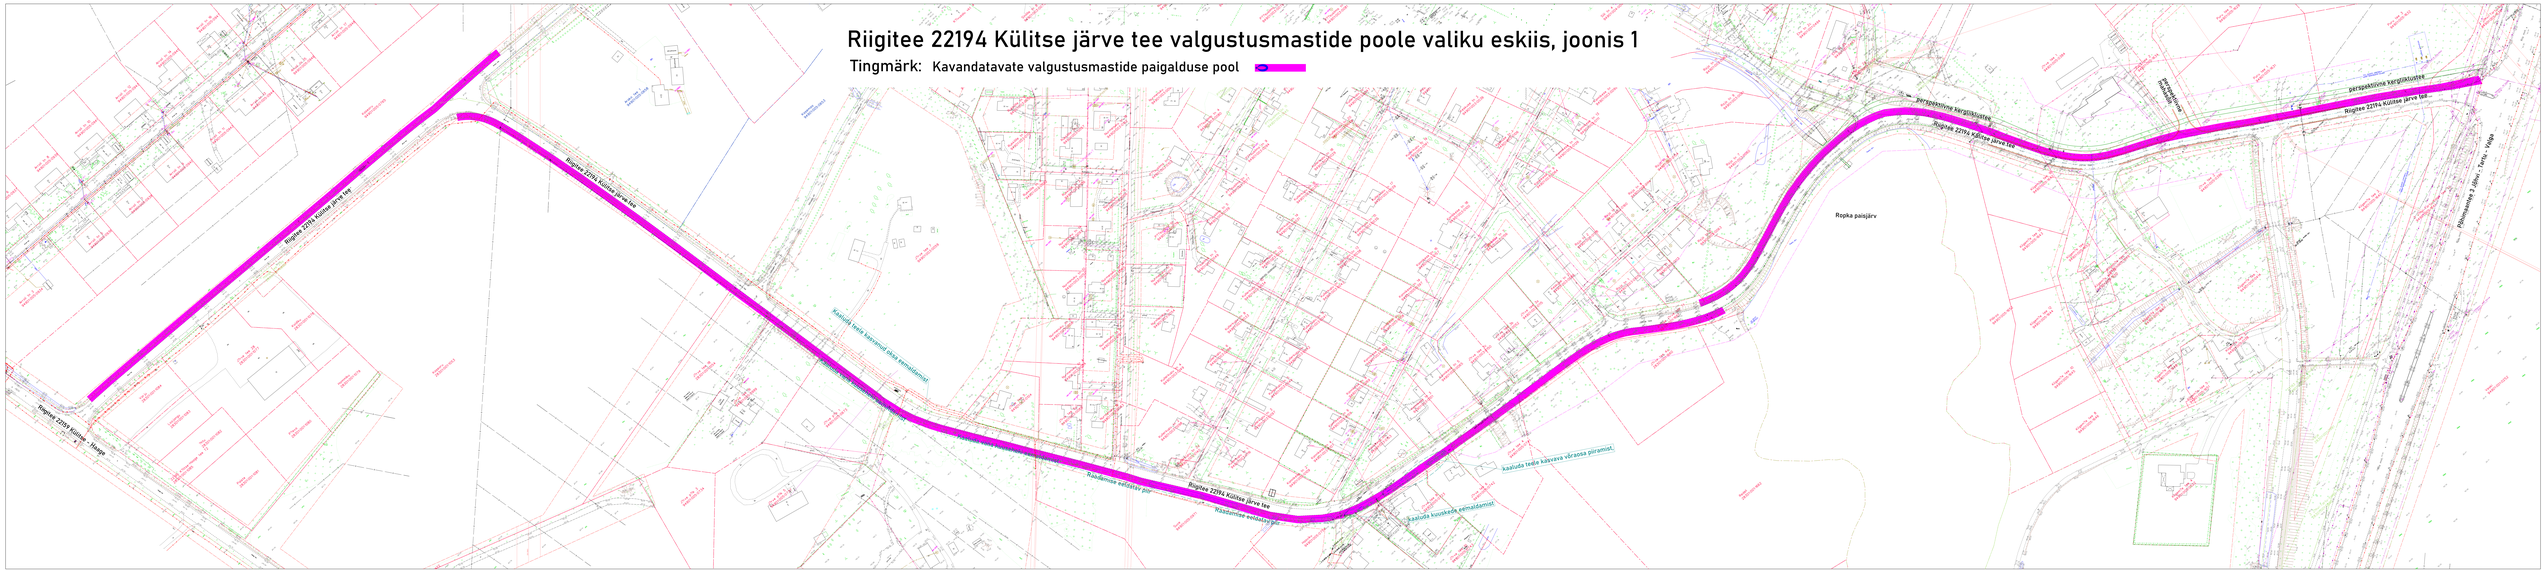
Tingmärk: Kavandatavate valgustusmastide paigalduse pool