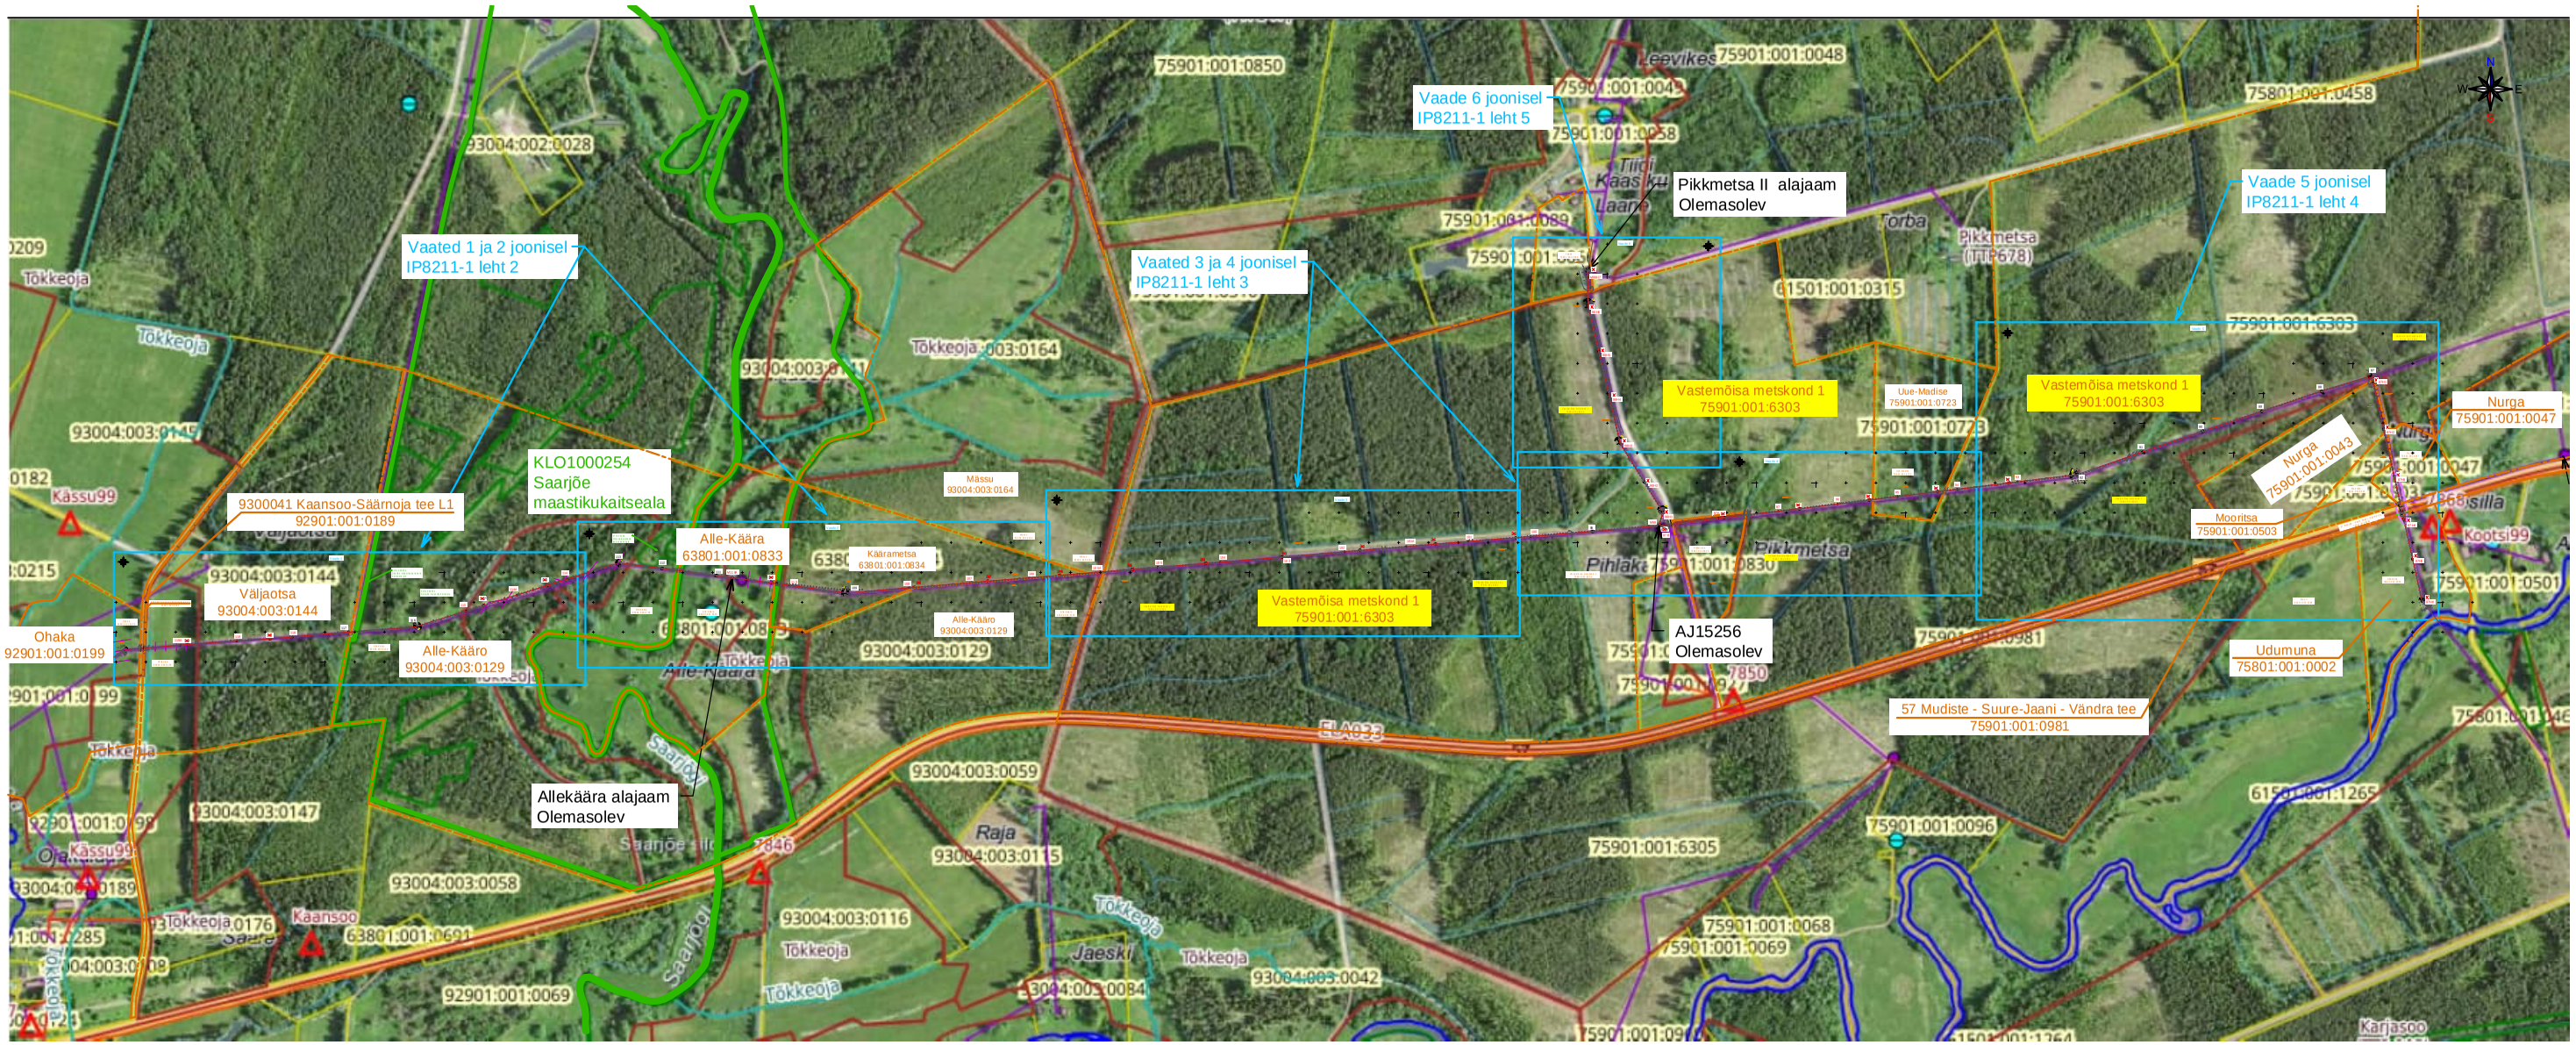

Projekt **Võhma-Vihiküla fiidri rekonstrueerimine (M87-M6-M120) Viljandi ja Pärnu maakond**						Tellija **Elektrilevi OÜ**	
LEONHARD WEISS	Joonis **Situatsiooniplaan**					Joonise nr **IP8211-1**	
	Projekteeris	**Kaupo Maaten**		11.2025	5127053	Mõõtkava	M 1:11111
E-post estonia@leonhard-weiss.com Telefon +372 601 2285 Registrikood 12083348 EL10665798-0001	Kontrollis	**Aap Erik**			5309 0199	Staadium	Tööprojekt
	Projektijuht					Keel EST	Leht 1 / Lehti 5